


K:\Arkiv\2013\1303\REVIT\Molde_vgs_Terrenngmodell.rvt

17.12.2013 15:09:04

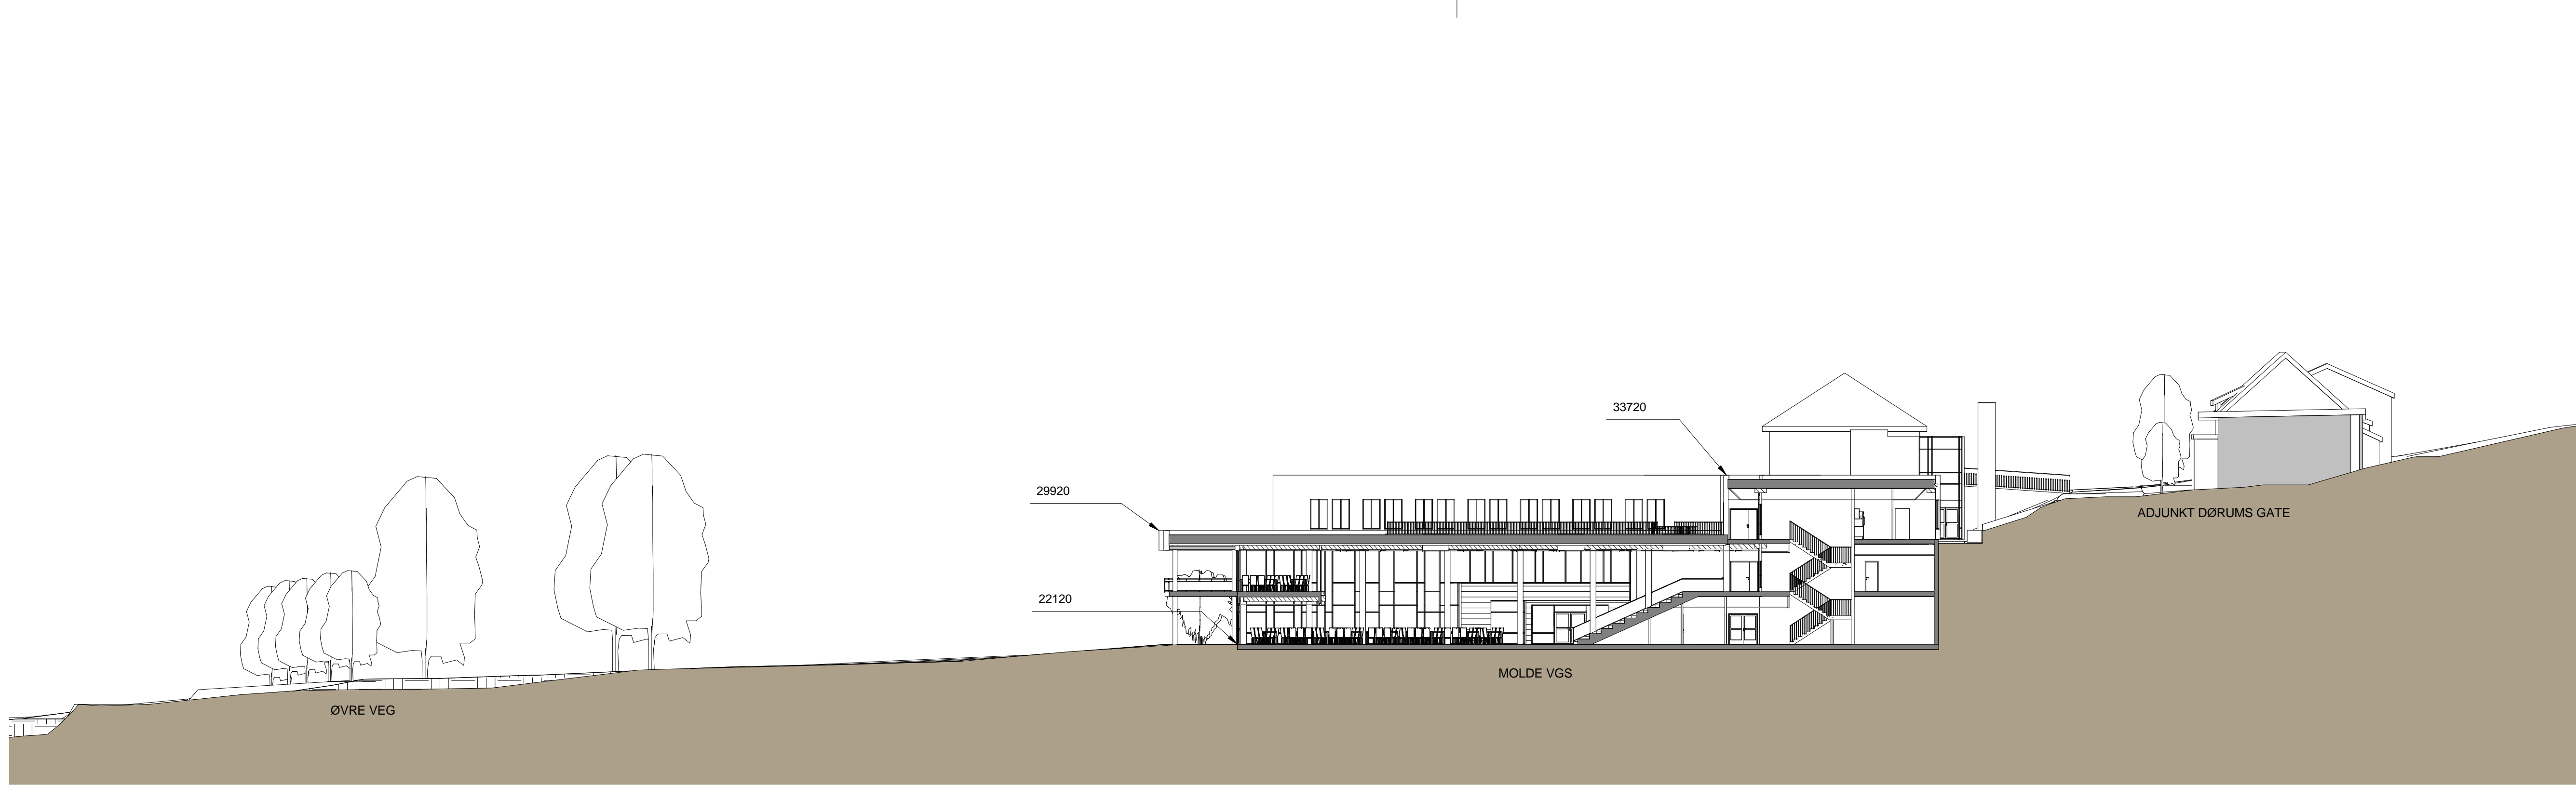

Målestokk: 1:250(A3L)	Tegningsnr.: A.041	Rev.:
--------------------------	-----------------------	-------

Rev.	Dato	Tekst	Tegn.	Kontr.

Målestokk: 1:250(A3L)	Tegningsnr.: A.041	Rev.:
--------------------------	-----------------------	-------



Oppdragsgiver:
MØRE OG ROMSDAL FYLKESKOMMUNE

Prosjekt:
MOLDE VIDERE GÅENDE SKOLE - BT2

Tegningsstatus:
Anbudsunderlag

Tegningsnavn:
TERRENGSNITT TILBYGG

Dato: 16.12.2013	Tegnet av: IG	Kontrollert av: SJV	Prosjektnr.: 1303
---------------------	------------------	------------------------	----------------------

Målestokk: 1:250(A3L)	Tegningsnr.: A.041	Rev.:
--------------------------	-----------------------	-------