


"N:\5131553\5131553\DAK\Byggeteknikk\Parkering\AB_5131553_Gulvoppbygging u2.dwg - SIOte - Plottet: 2013-12-20, 14:12:27 - XREF "

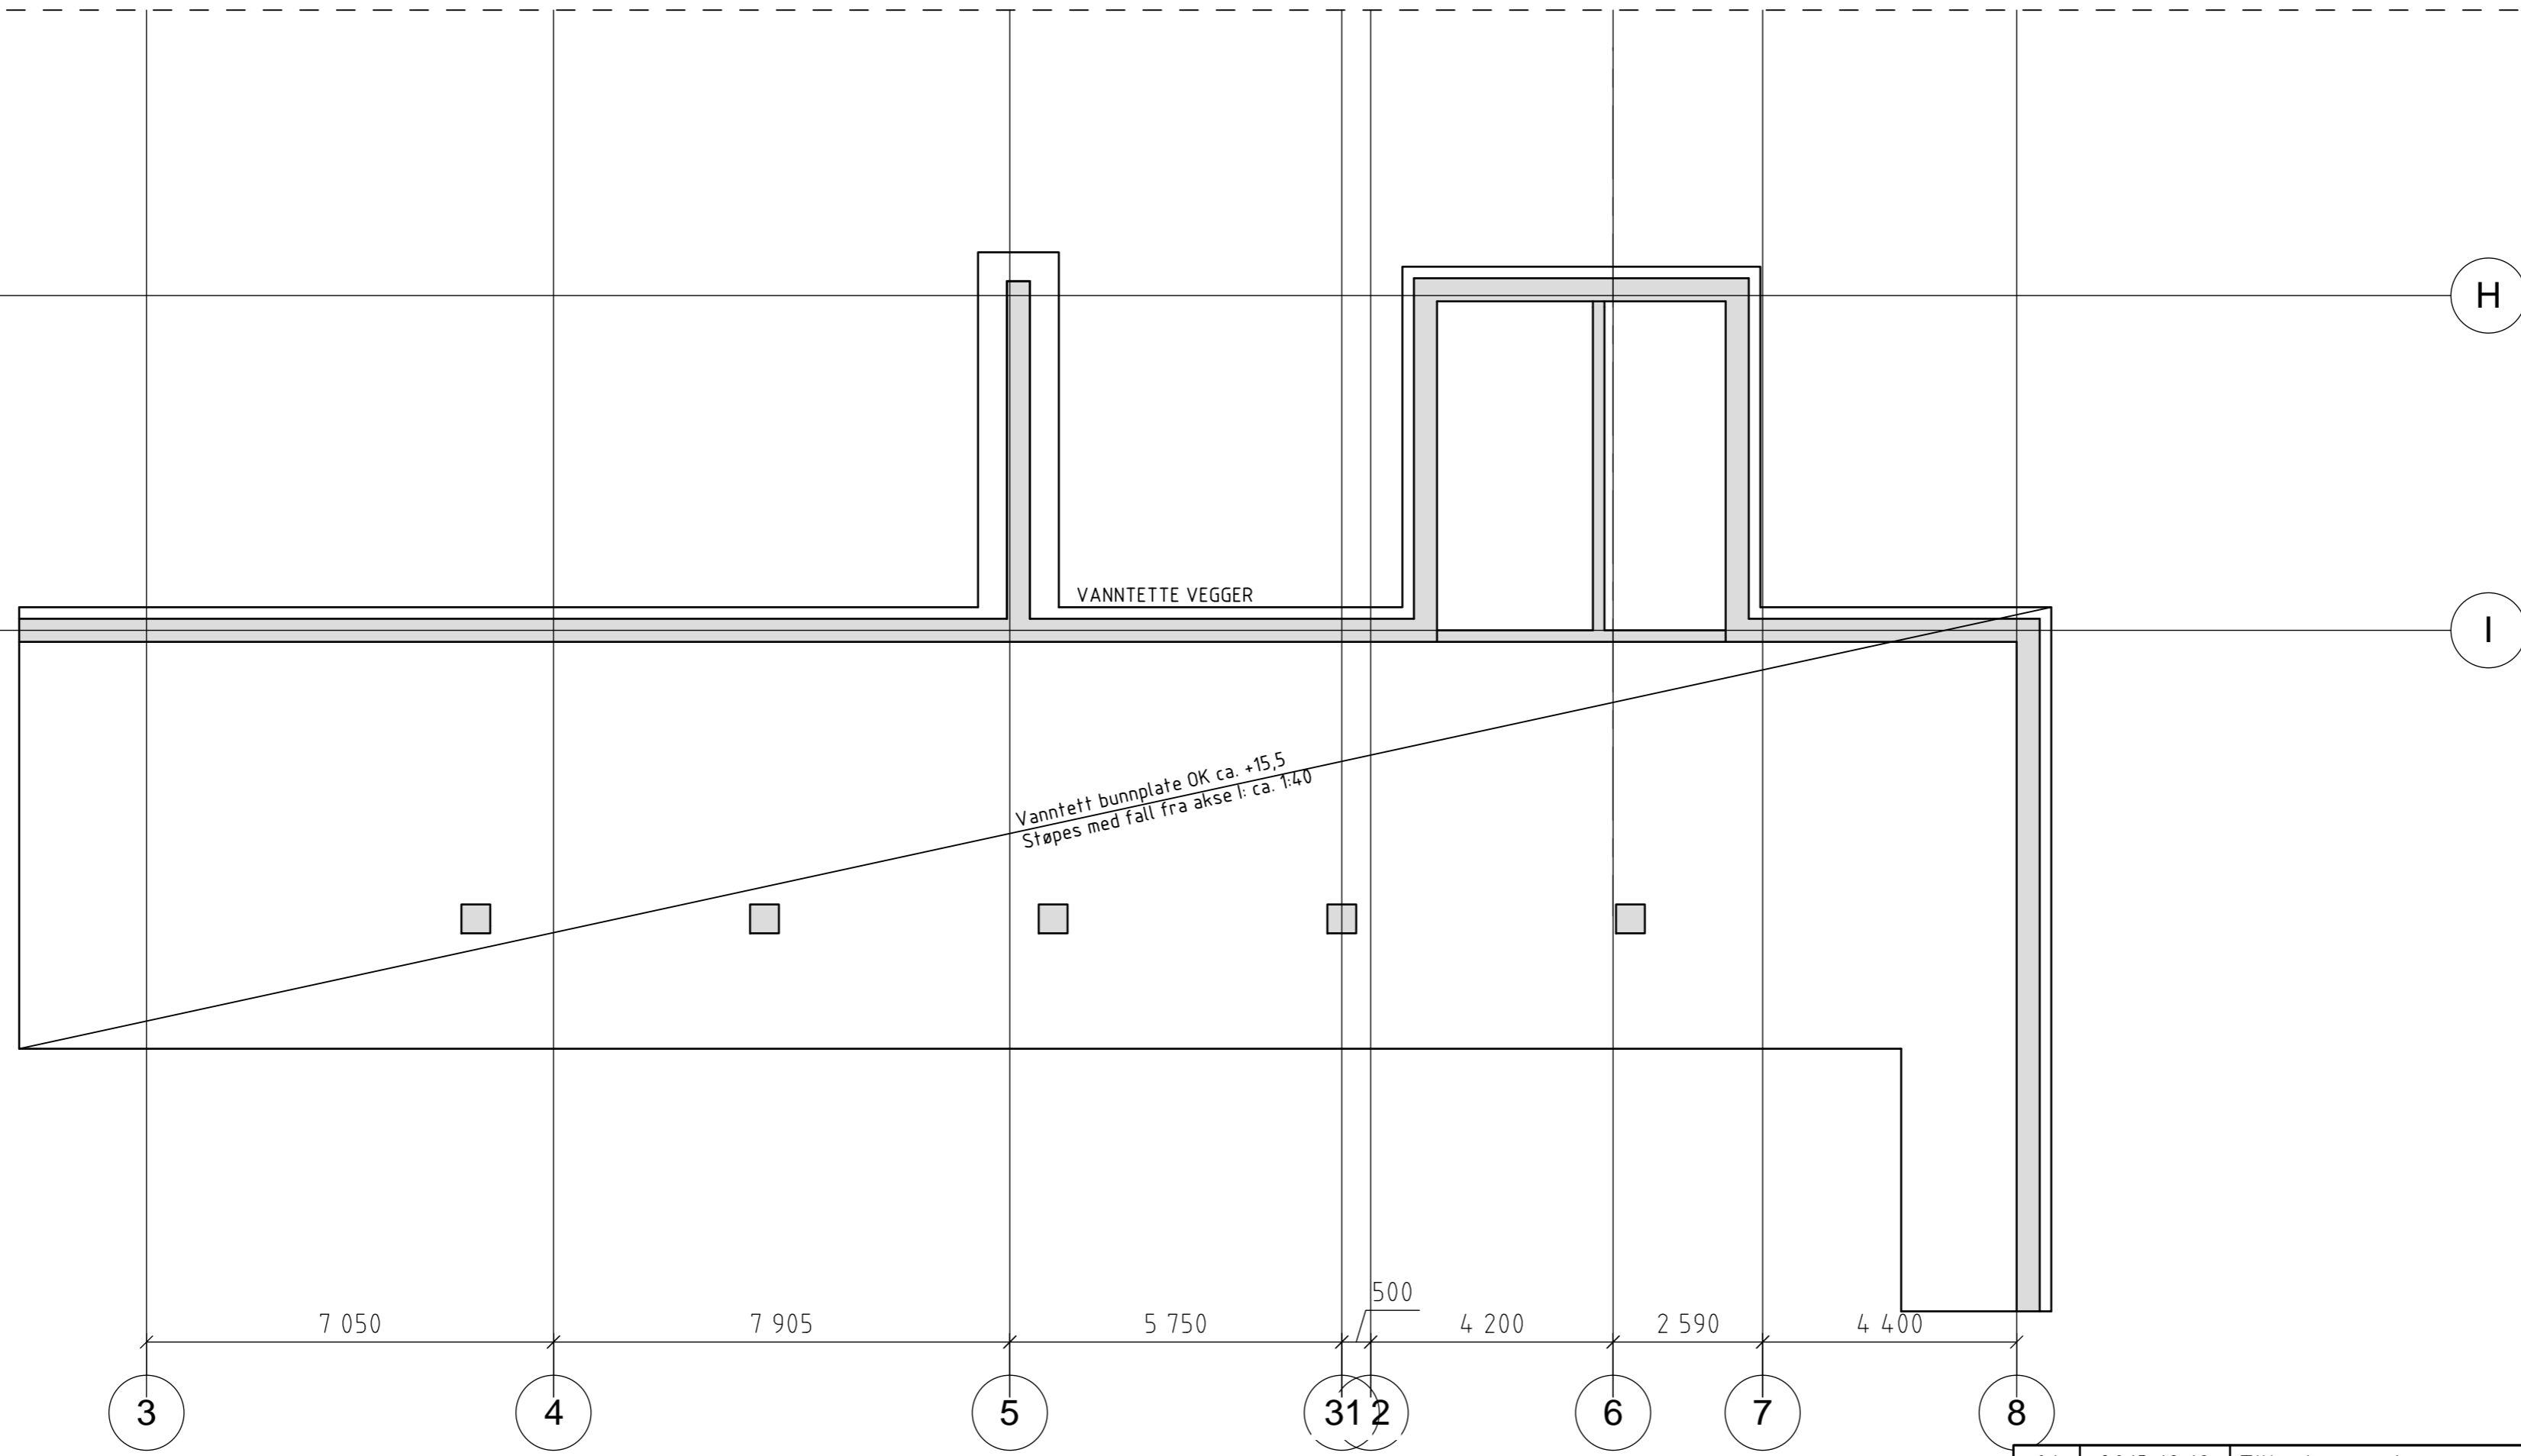

Tegningsnummer	Revisjon
B20-U2-00	01

01	2013.12.19	Tilbudsgrunnlag	SO	OH	SO
Revisjon	Dato	Beskrivelse	Utarbeidet	Fagkontroll	Godkjent
<p>Dette dokumentet er utarbeidet av Norconsult AS som del av det oppdraget som fremgår nedenfor. Opphavsretten tilhører Norconsult AS. Dokumentet må bare benyttes til det formål som oppdragsavtalen beskriver, og må ikke kopieres eller gjøres tilgjengelig på annen måte eller i større utstrekning enn formålet tilsier.</p>			Målestokk (gjelder for A2 format)		
Møre og Romsdal Fylke			1:100		
Molde videregående skole Byggetrinn 2 Opsjon 3 Tilknytning til parkeringshus Gulvoppbygging U2					
		Oppdragsnummer	Tegningsnummer	Revisjon	
		5131553	B20-U2-00	01	