


PROFIL NR	KOMPOSTANDTID	VAH	OVERVANN	SPILLVANN	DATA
0+00	9.5%	9.5%	9.5%	9.5%	44.97
0+10	9.5%	9.5%	9.5%	9.5%	44.95
0+20	9.5%	9.5%	9.5%	9.5%	44.93
0+30	9.5%	9.5%	9.5%	9.5%	44.91
0+40	9.5%	9.5%	9.5%	9.5%	44.89
0+50	9.5%	9.5%	9.5%	9.5%	44.87
0+60	9.5%	9.5%	9.5%	9.5%	44.85
0+70	9.5%	9.5%	9.5%	9.5%	44.83
0+74	9.5%	9.5%	9.5%	9.5%	44.81

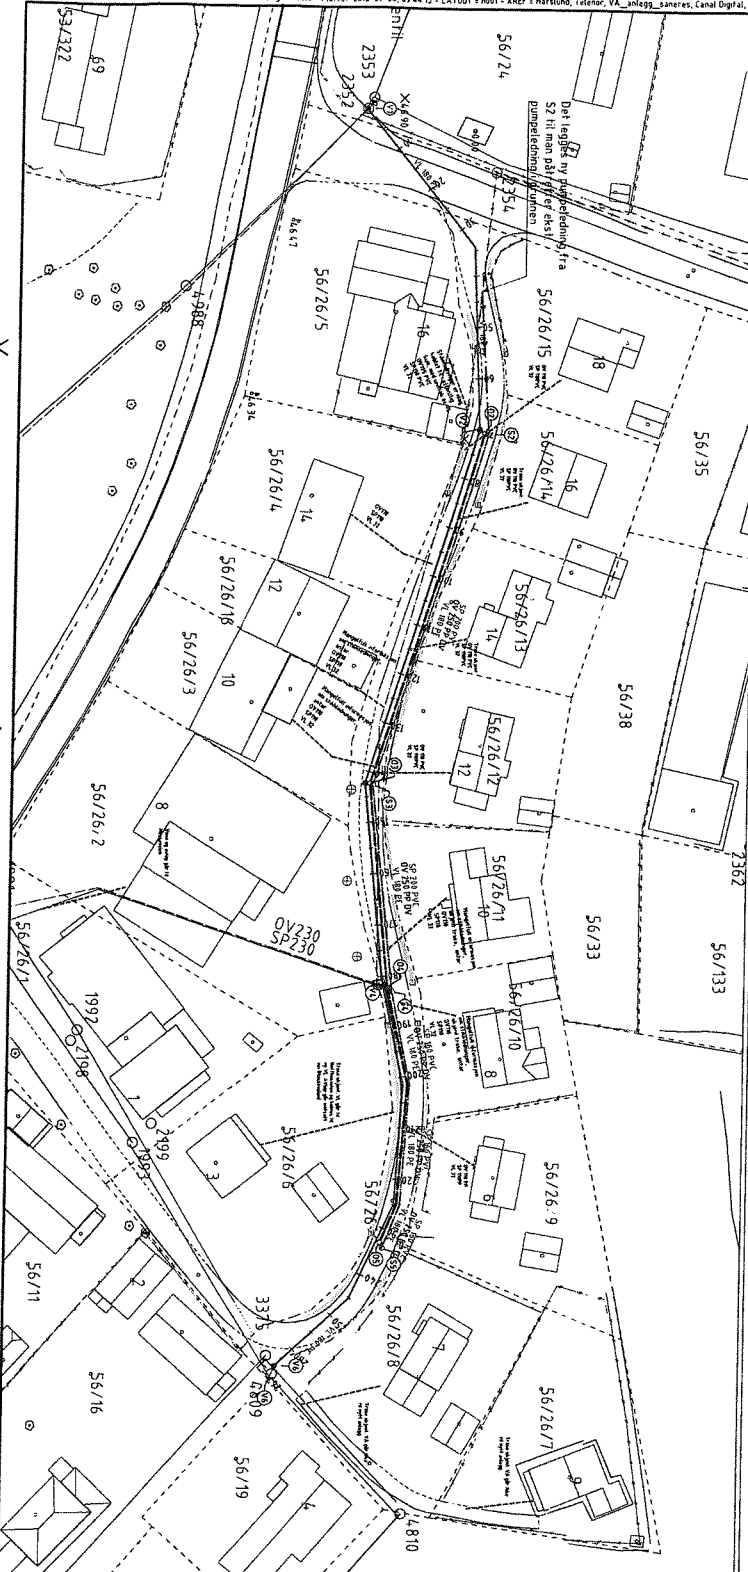

FORKLARINGER

- Eksisterende VA
- Overvann
- Spillvann
- Pumpestasjon SP
- Vann
- Prospektert VA
- Overvann
- Spillvann
- Pumpestasjon SP
- Vann
- Veger og plasser
- Overvannsgroft
- Sikke

ANVISNINGER

1. Alle eksisterende vann- og spillvannsløp, hakekledde og må påvises i grunnnet før oppstart av anleggsarbeidet. Vist betingelser er
2. Innregulert frass for eksisterende stikkledninger er basert på grunn av skisser i byggetegning og er kun veiledende.
3. Entreprenøren er ansvarlig for å kontrollere at alle stikkledninger blir tilknyttet nytt anlegg uten motfall.

HENVISNINGER

1. -
2. -
3. -

H001

FORELØPIG 2013-08-15

Råde kommune

Nettbusveien
Nytt VA-anlegg
Plan og profil

Norconsult 513173 H001