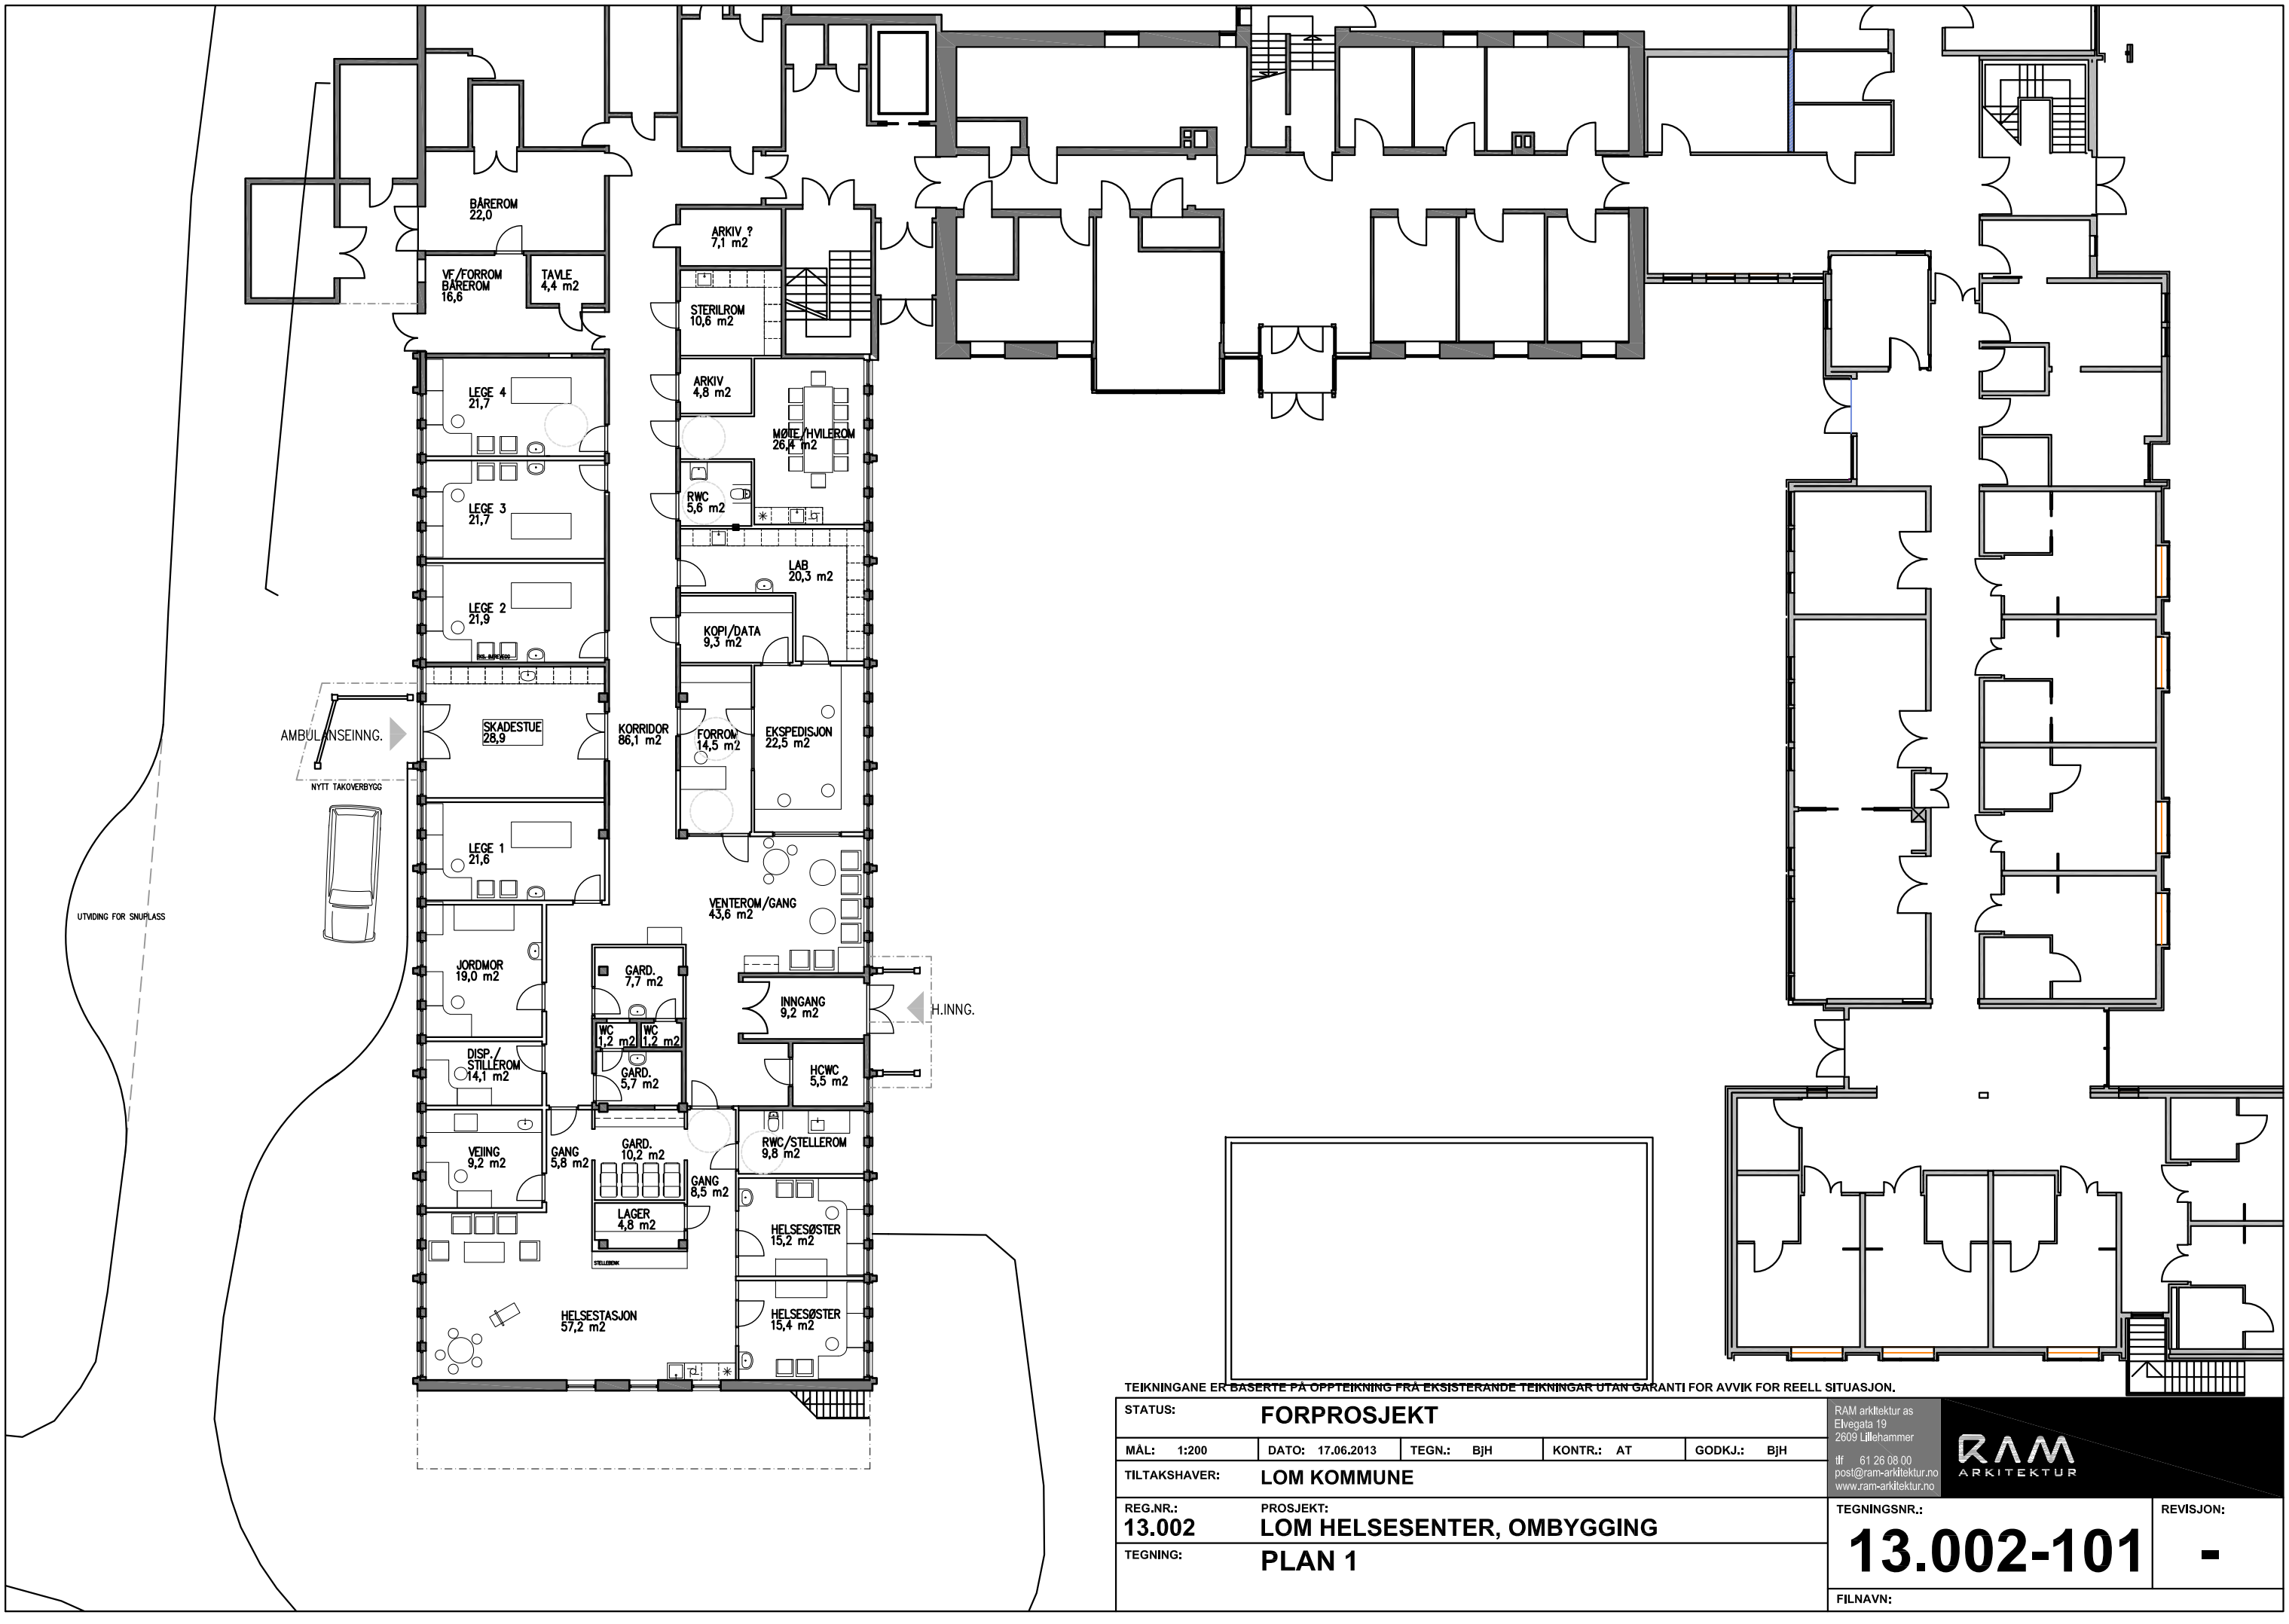

TEIKNINGANE ER BASERTE PÅ OPPTEIKNING FRÅ EKSISTERANDE TEIKNINGAR UTAN GARANTI FOR AVVIK FOR REELL SITUASJON.

STATUS:	**FORPROSJEKT**				
MÅL: 1:200	DATO: 17.06.2013	TEGN.: BjH	KONTR.: AT	GODKJ.: BjH	
TILTAKSHAVER:	**LOM KOMMUNE**				
REG.NR.: **13.002**	PROSJEKT: **LOM HELSESENTER, OMBYGGING**				
TEGNING:	**PLAN 1**				

RAM arkitektur as
Elvegata 19
2609 Lillehammer
tlf 61 26 08 00
post@ram-arkitektur.no
www.ram-arkitektur.no

RAM ARKITEKTUR

TEGNINGSNR.: **13.002-101**

REVISJON: **-**

FILNAVN: