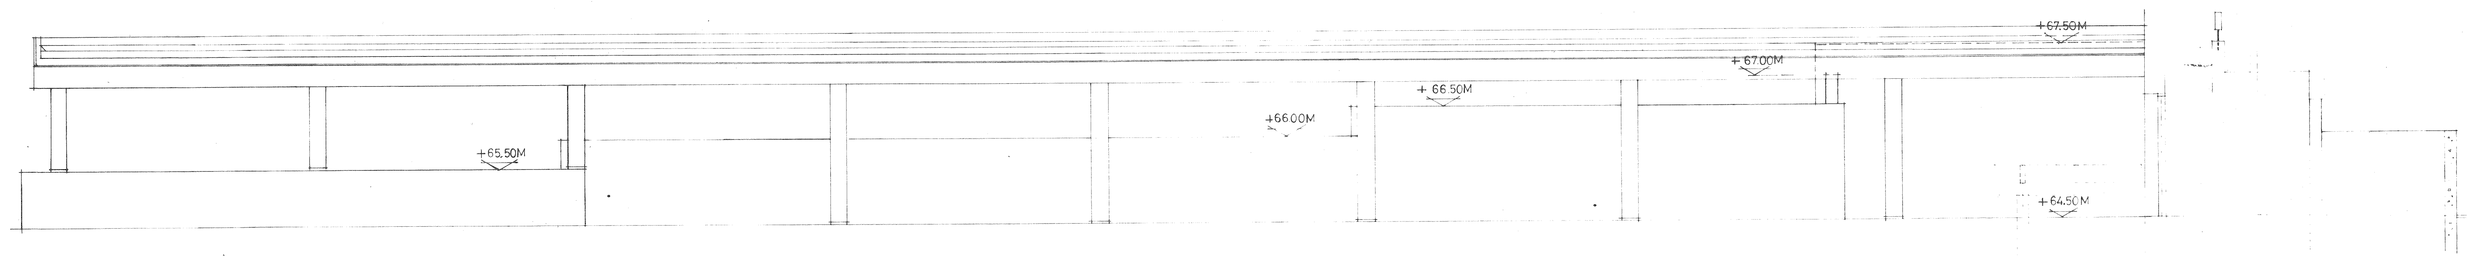

SNITT **F - F** M. 1:50

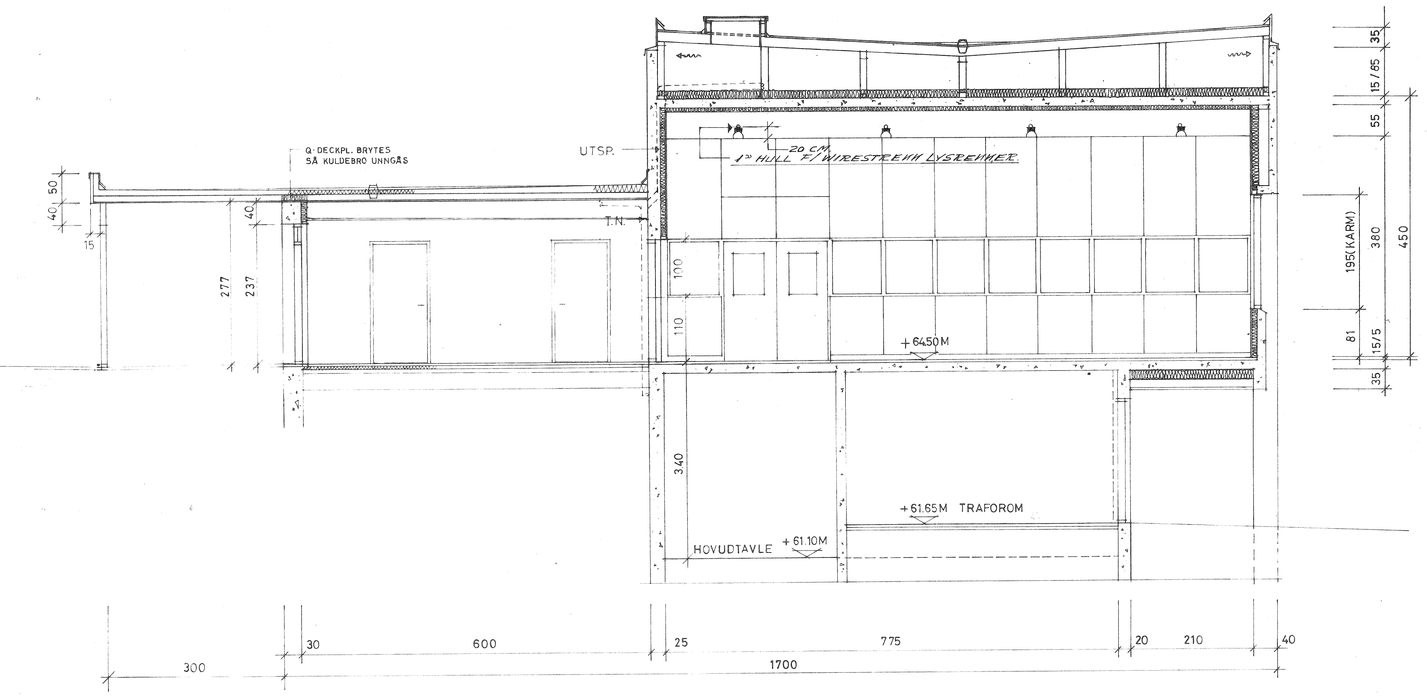

SNITT **G - G** M. 1:50

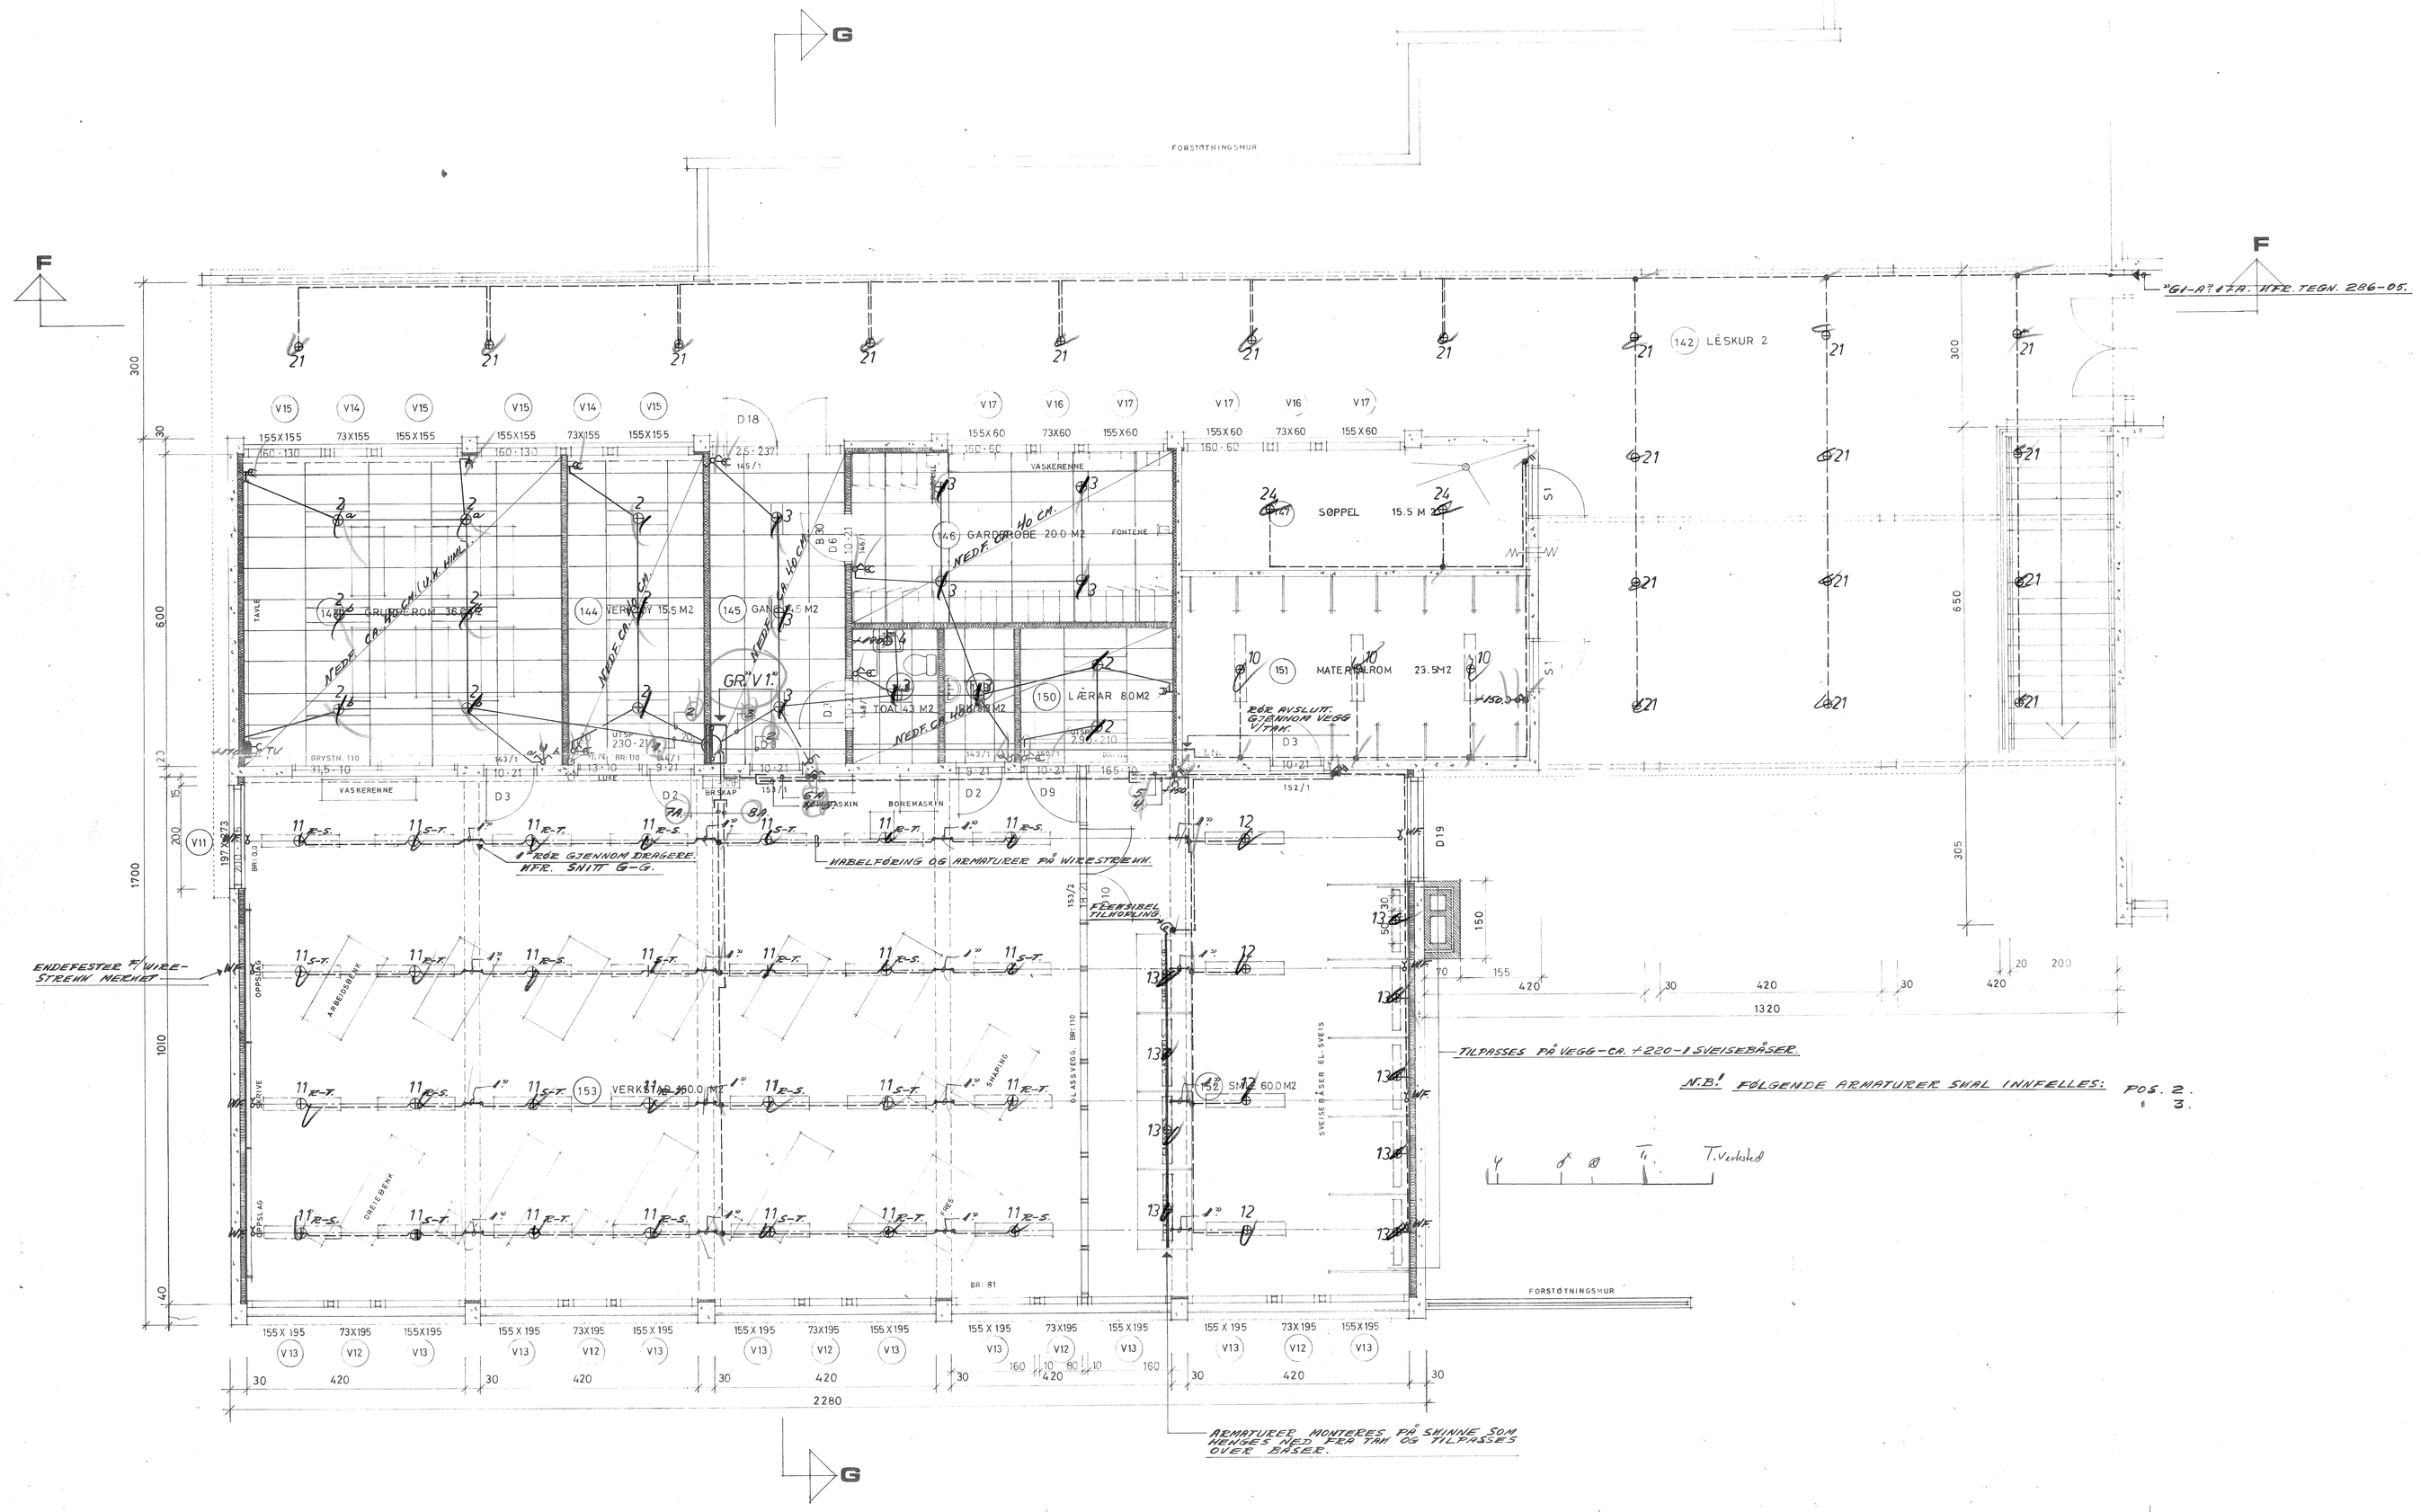
F
G
FORSTØTNINGSMUR
142 LESKUR 2
146 GARDEROBE 20.0 M2
150 LÆRAR 8.0M2
151 MATERIALROM 23.5M2
SØPPEL 15.5 M
ENDEFESTE Ø WIRE-STREKK MECHAT
