VIDAREGÅANDE SKOLE I HARAM

6670 BRATTVÅG.

PLAN AV 2. ETASJE

MAL 1:50

MARTINIAS AASEN ARKITEKT MNAL

HELLEBØRE 3 6300 ÅLESUND TLF 70154

REV	ANT	REVIDERINGEN GJELDER	DATO	SIGN
			7.9.17	AF

SAK NR 208

TEGN NR 19 REV

Status	Kopiering	Materialvalg	Kontr.	Dato

VIDAREGÅENDE SKOLE I HARAM

Tegningen må ikke kopieres eller utleveres til andre uten tillatelse fra arkitekten

ELEKTRISK INSTALLASJONER

Godkjent for

TEKNISK - 2 ETASJE

Tegningsnr. 286-11

INGENIØR KARL KVALSUND

RÅDGIVENDE INGENIØRER AS ÅLESUND

TLF. (071) 72 00 0 - 70 00 00

ANBUDSTEGNING

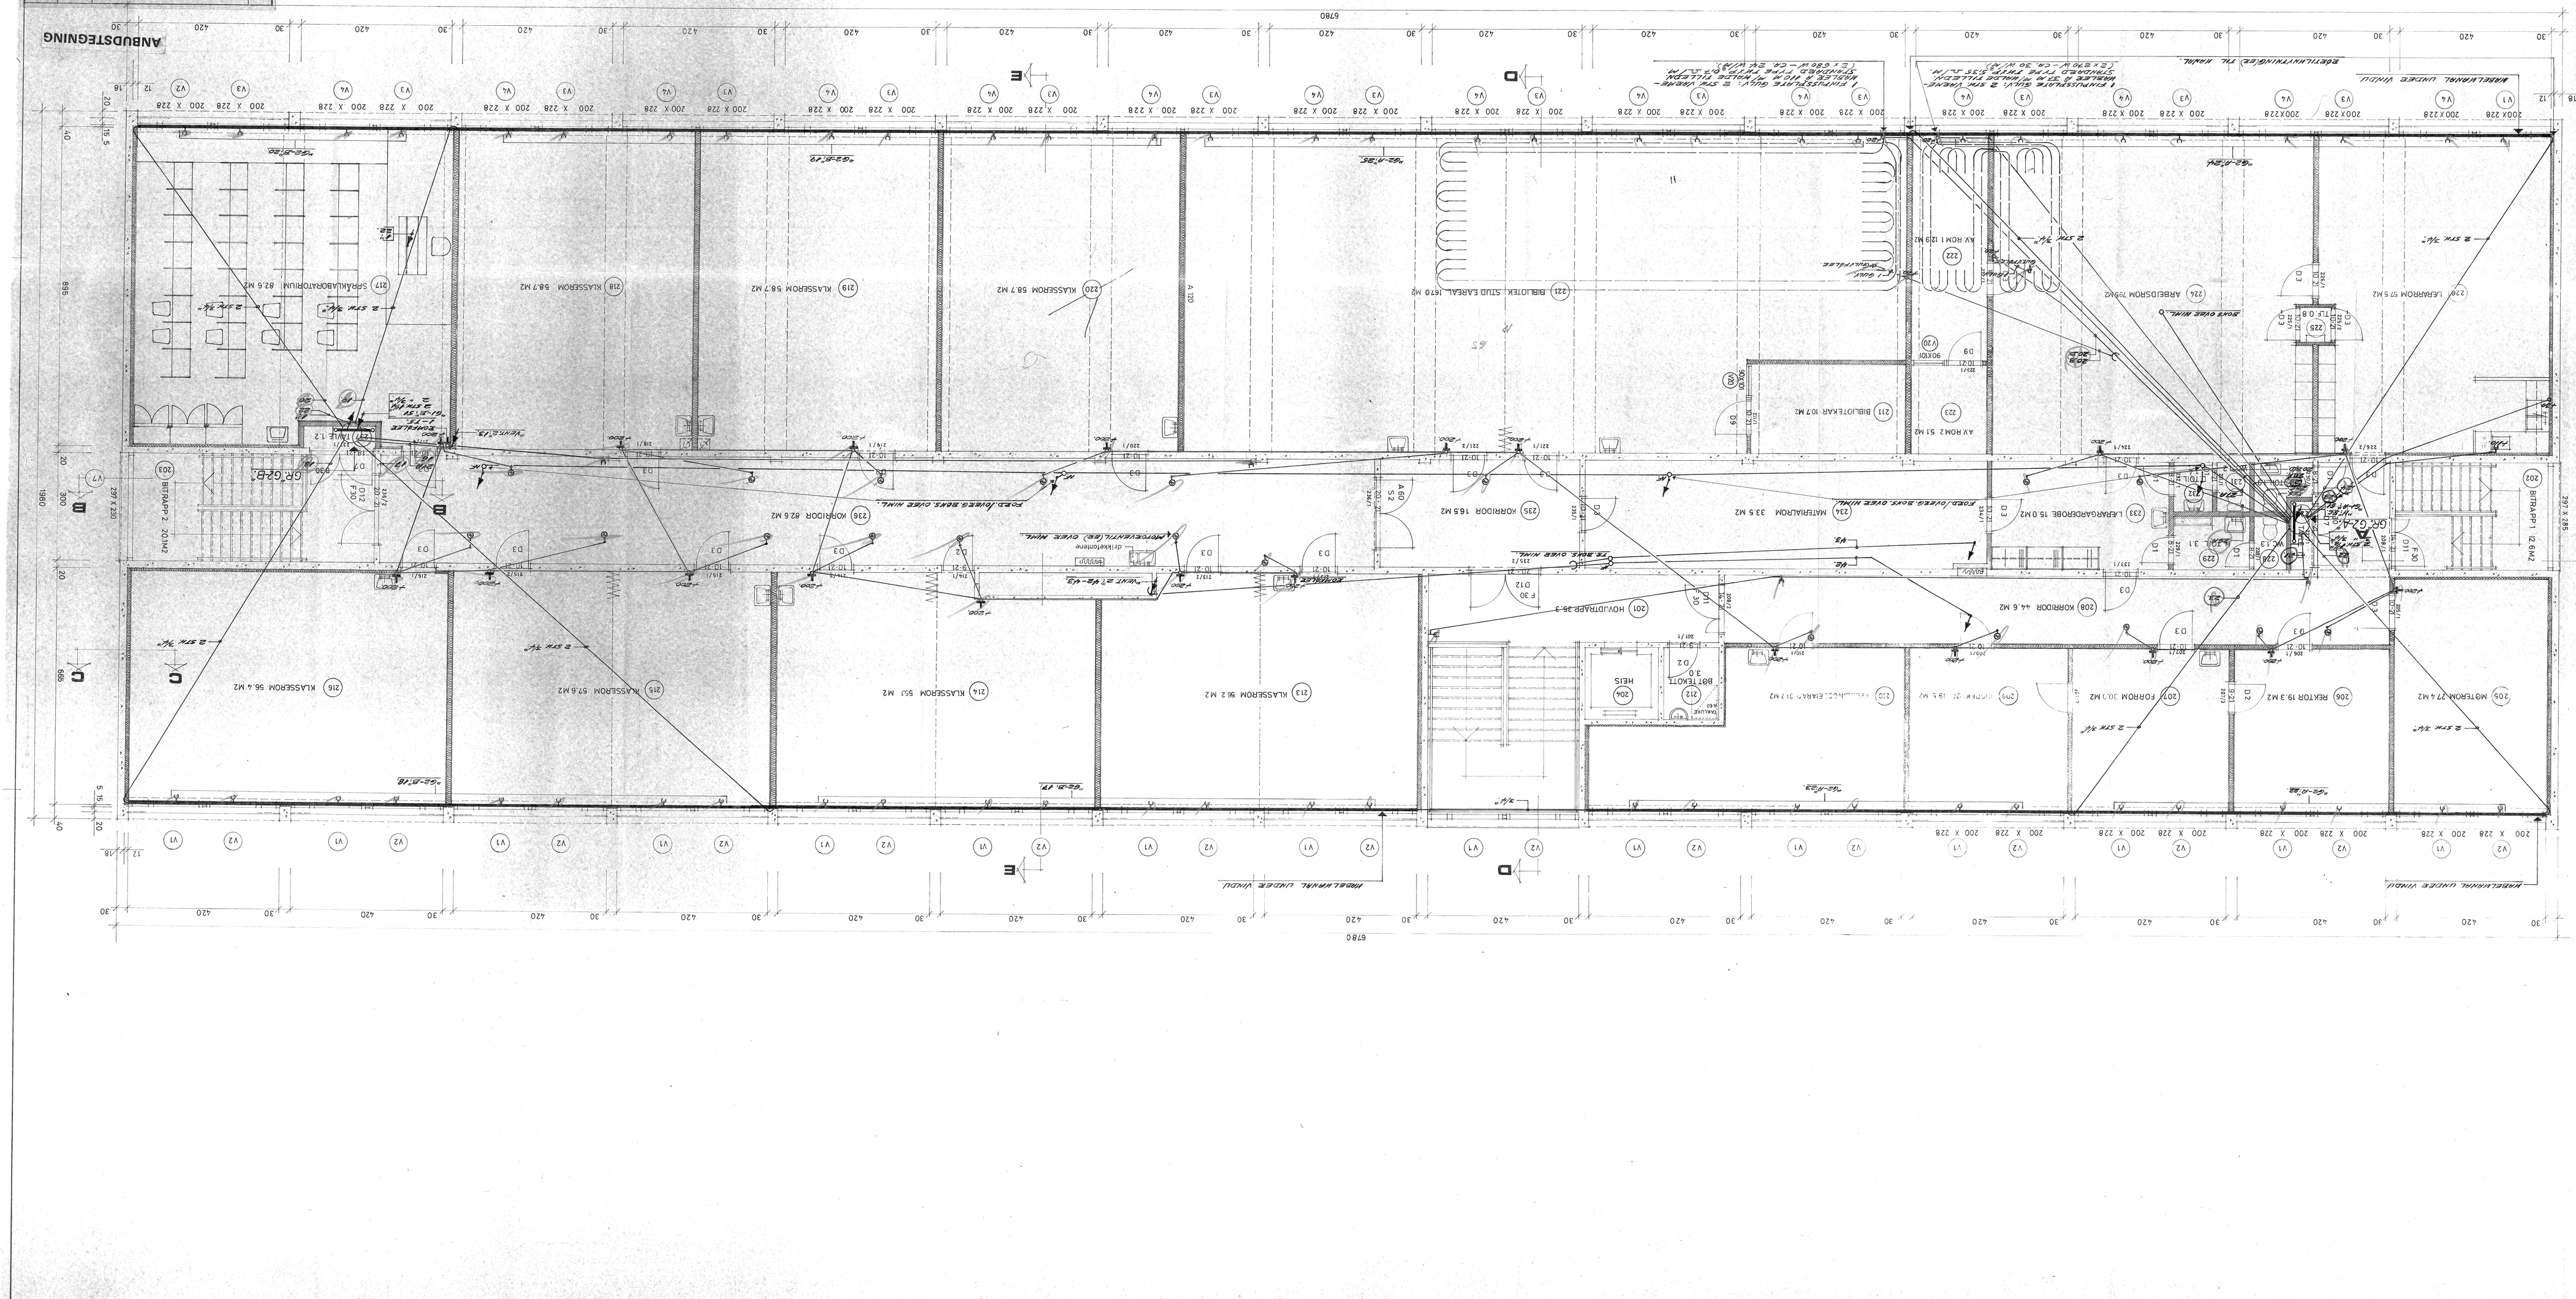
6780
1980
895
689
297 X 230
297 X 285
BIBLIOTEK STUD EAREAL 167.0 M2
KLASSEROM 58.7 M2
KLASSEROM 58.7 M2
KLASSEROM 58.7 M2
SPRÅKLABORATORIUM 82.6 M2
KLASSEROM 56.4 M2
KLASSEROM 57.6 M2
KLASSEROM 95.1 M2
KLASSEROM 56.2 M2
AV ROM 1 12.9 M2
AV ROM 2 5.1 M2
BIBLIOTEKAR 10.7 M2
LÆRERGARDEROBE 15.0 M2
MATERIALROM 33.5 M2
KORRIDOR 16.5 M2
KORRIDOR 82.6 M2
KORRIDOR 44.6 M2
HOVUDTAPP 36.3
ARKIV/KOPI 31.2 M2
FORROM 30.0 M2
HEILTOR 19.3 M2
MOTEROM 27.4 M2
LÆRAROM 57.5 M2
ARBEIDSROM 19.5 M2
BIBLIOTEKAR 19.5 M2
BIBLIOTEKAR 19.5 M2
BIBLIOTEKAR