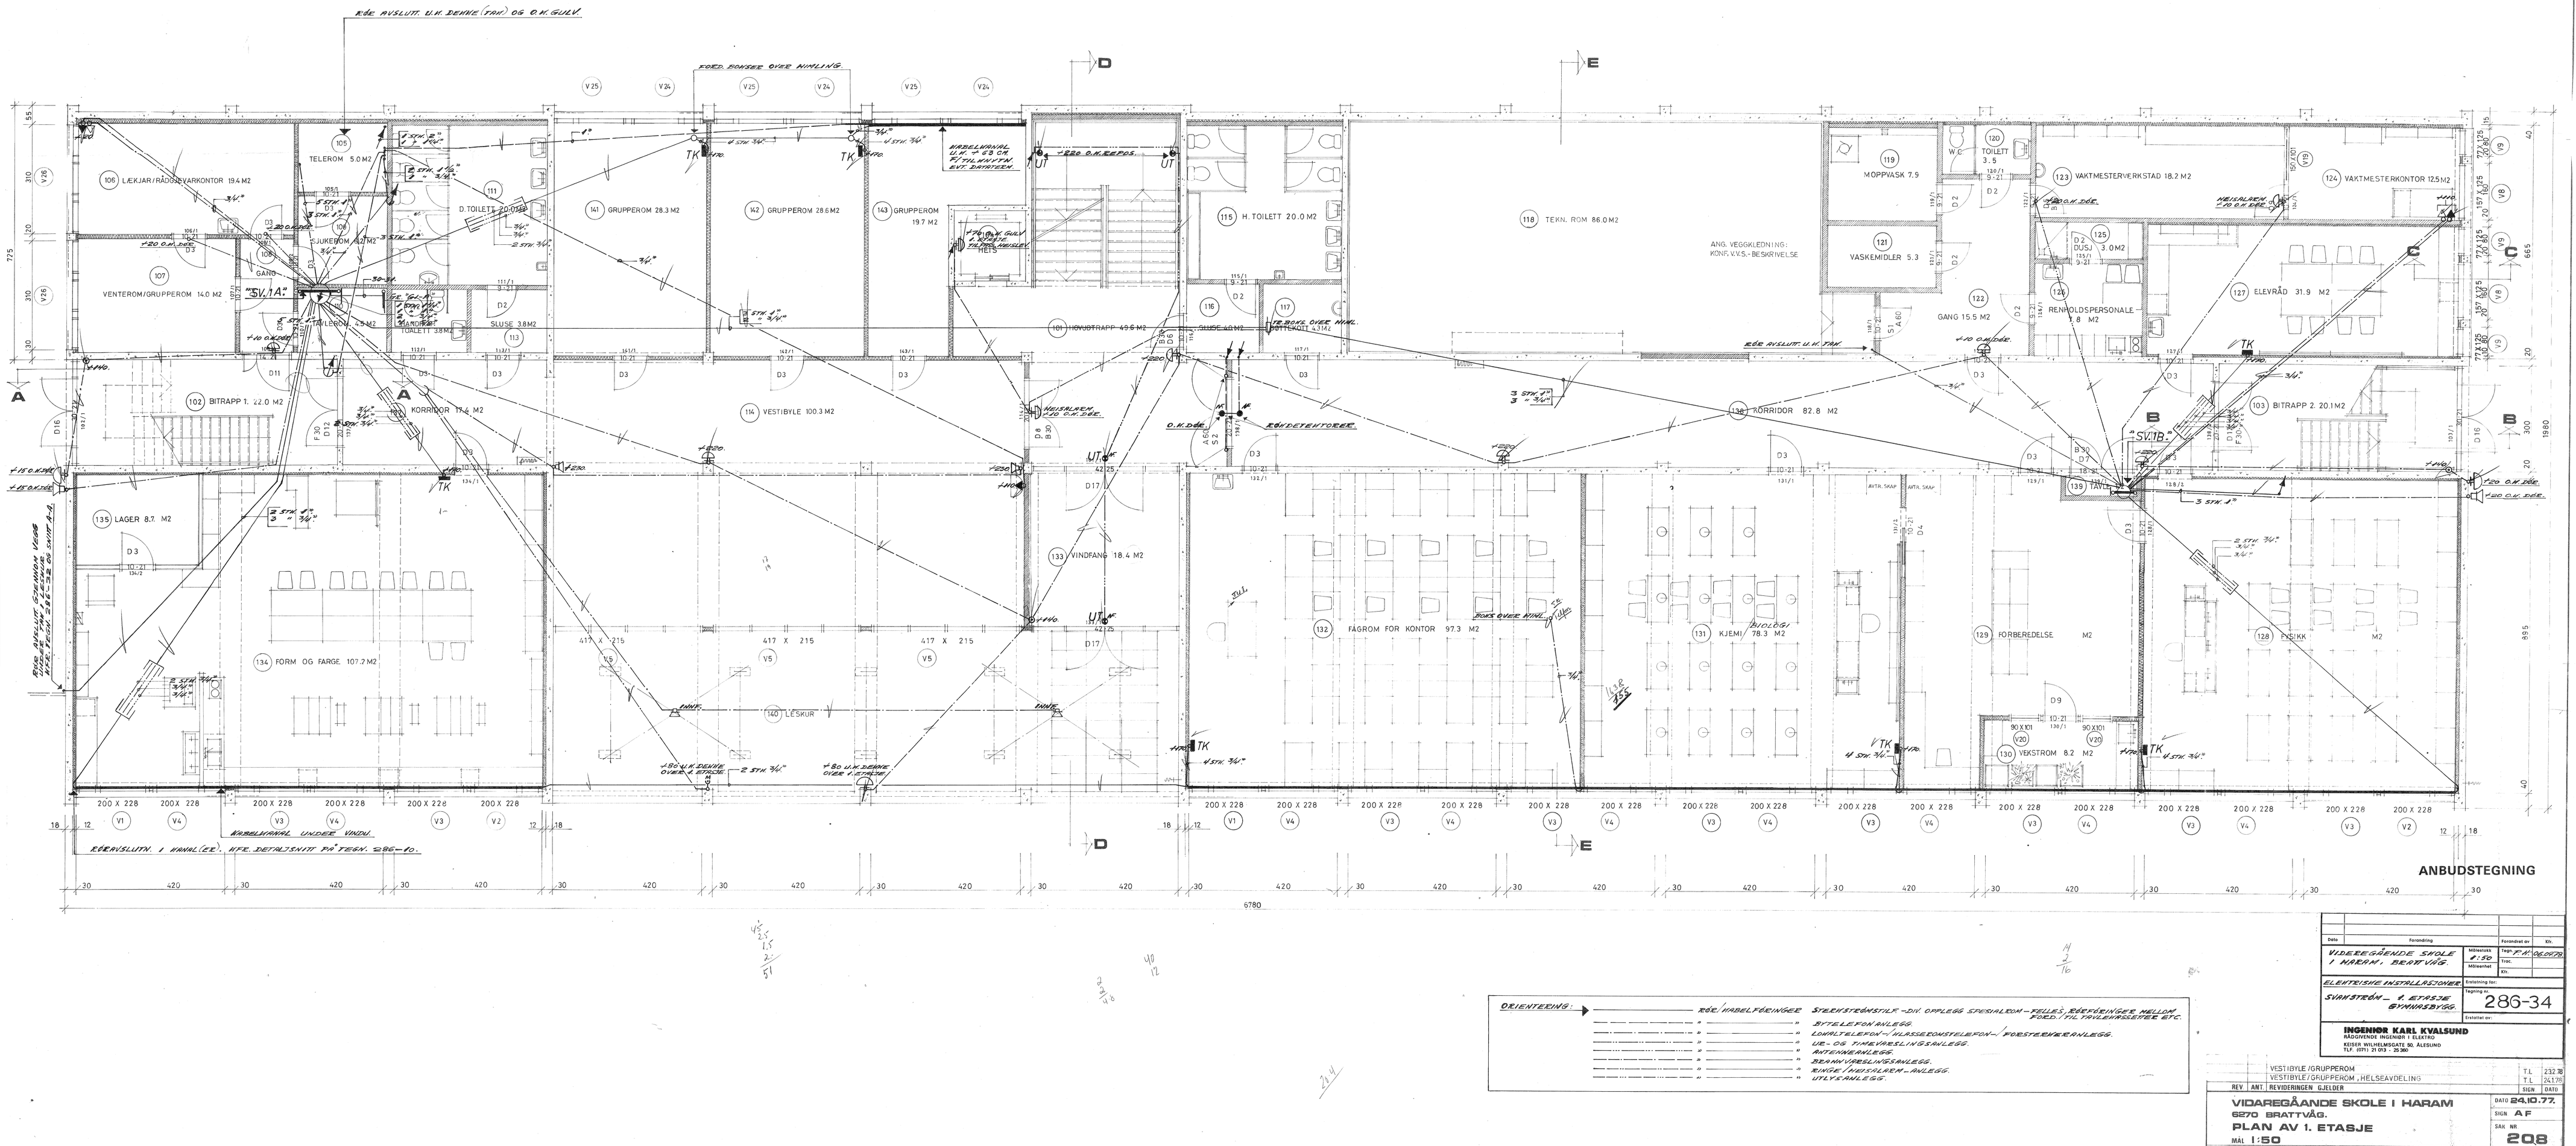

ORIENTERING:

RØR/HÅNDLØFTNINGER	STRØMSTYRKESTILT – DIV. OPPLEGG SPESIALROM – FELLES RØRFØRINGER MELLOM FORD./TIL TAVLE/KRYSSSTEDER ETC.
P	RØRTELEFONANLEGG.
L	LOKALTELEFON/"KLASSEROMSTELEFON"/"FORSTERKERANLEGG.
U	UR- OG TIMEVARSLINGSANLEGG.
A	ANTENNEANLEGG.
B	BRANNVARSLINGSANLEGG.
K	RINGE/HEISALARM-ANLEGG.
V	URLYSANLEGG.

Dato	Forandring	Forandret av	Kfr.

VIDEREGÅENDE SKOLE I HARAM, BRATTVÅG.

Målestokk 1:50 — Tegn. A.F. 06.07.76

Tron. — Kfr.

ELEKTRISKE INSTALLASJONER

Entreprise nr.

SVANSTRØM – 1. ETASJE – 07HARSBY5S.

Tegning nr. 286-34

Entreprise av:

INGENIØR KARL KVALSUND
ARKITEKTENS INGENIØR I ELEKTRO
KØGER NICHOLSGATE 80, ÅLESUND
TLF. (071) 21 013 - 20 260

VESTIBYLE /GRUPPEROM — T.L. 232.76
VESTIBYLE/GRUPPEROM, HELSEAVDELING — T.L. 241.76

REV	ANT.	REVIDERINGEN GJELDER	SIGN	DATO

VIDAREGÅANDE SKOLE I HARAM
6270 BRATTVÅG.
PLAN AV 1. ETASJE
MÅL 1:50

DATO 24.10.77
SIGN A F
SAK NR 208
TEGN NR 18
REV

MATHIAS AASEN ARKITEKT MNAL
HELLEBORG 3 6000 ÅLESUND TLF. 24054