


- BYGGET SKAL UTFØRES MED:
- LEDESYS-TEM
 - BRANNALARMANLEGG (FULDEKKEDE)
 - MED DIREKTE VÅRSEL TIL BRANNVÆSENET

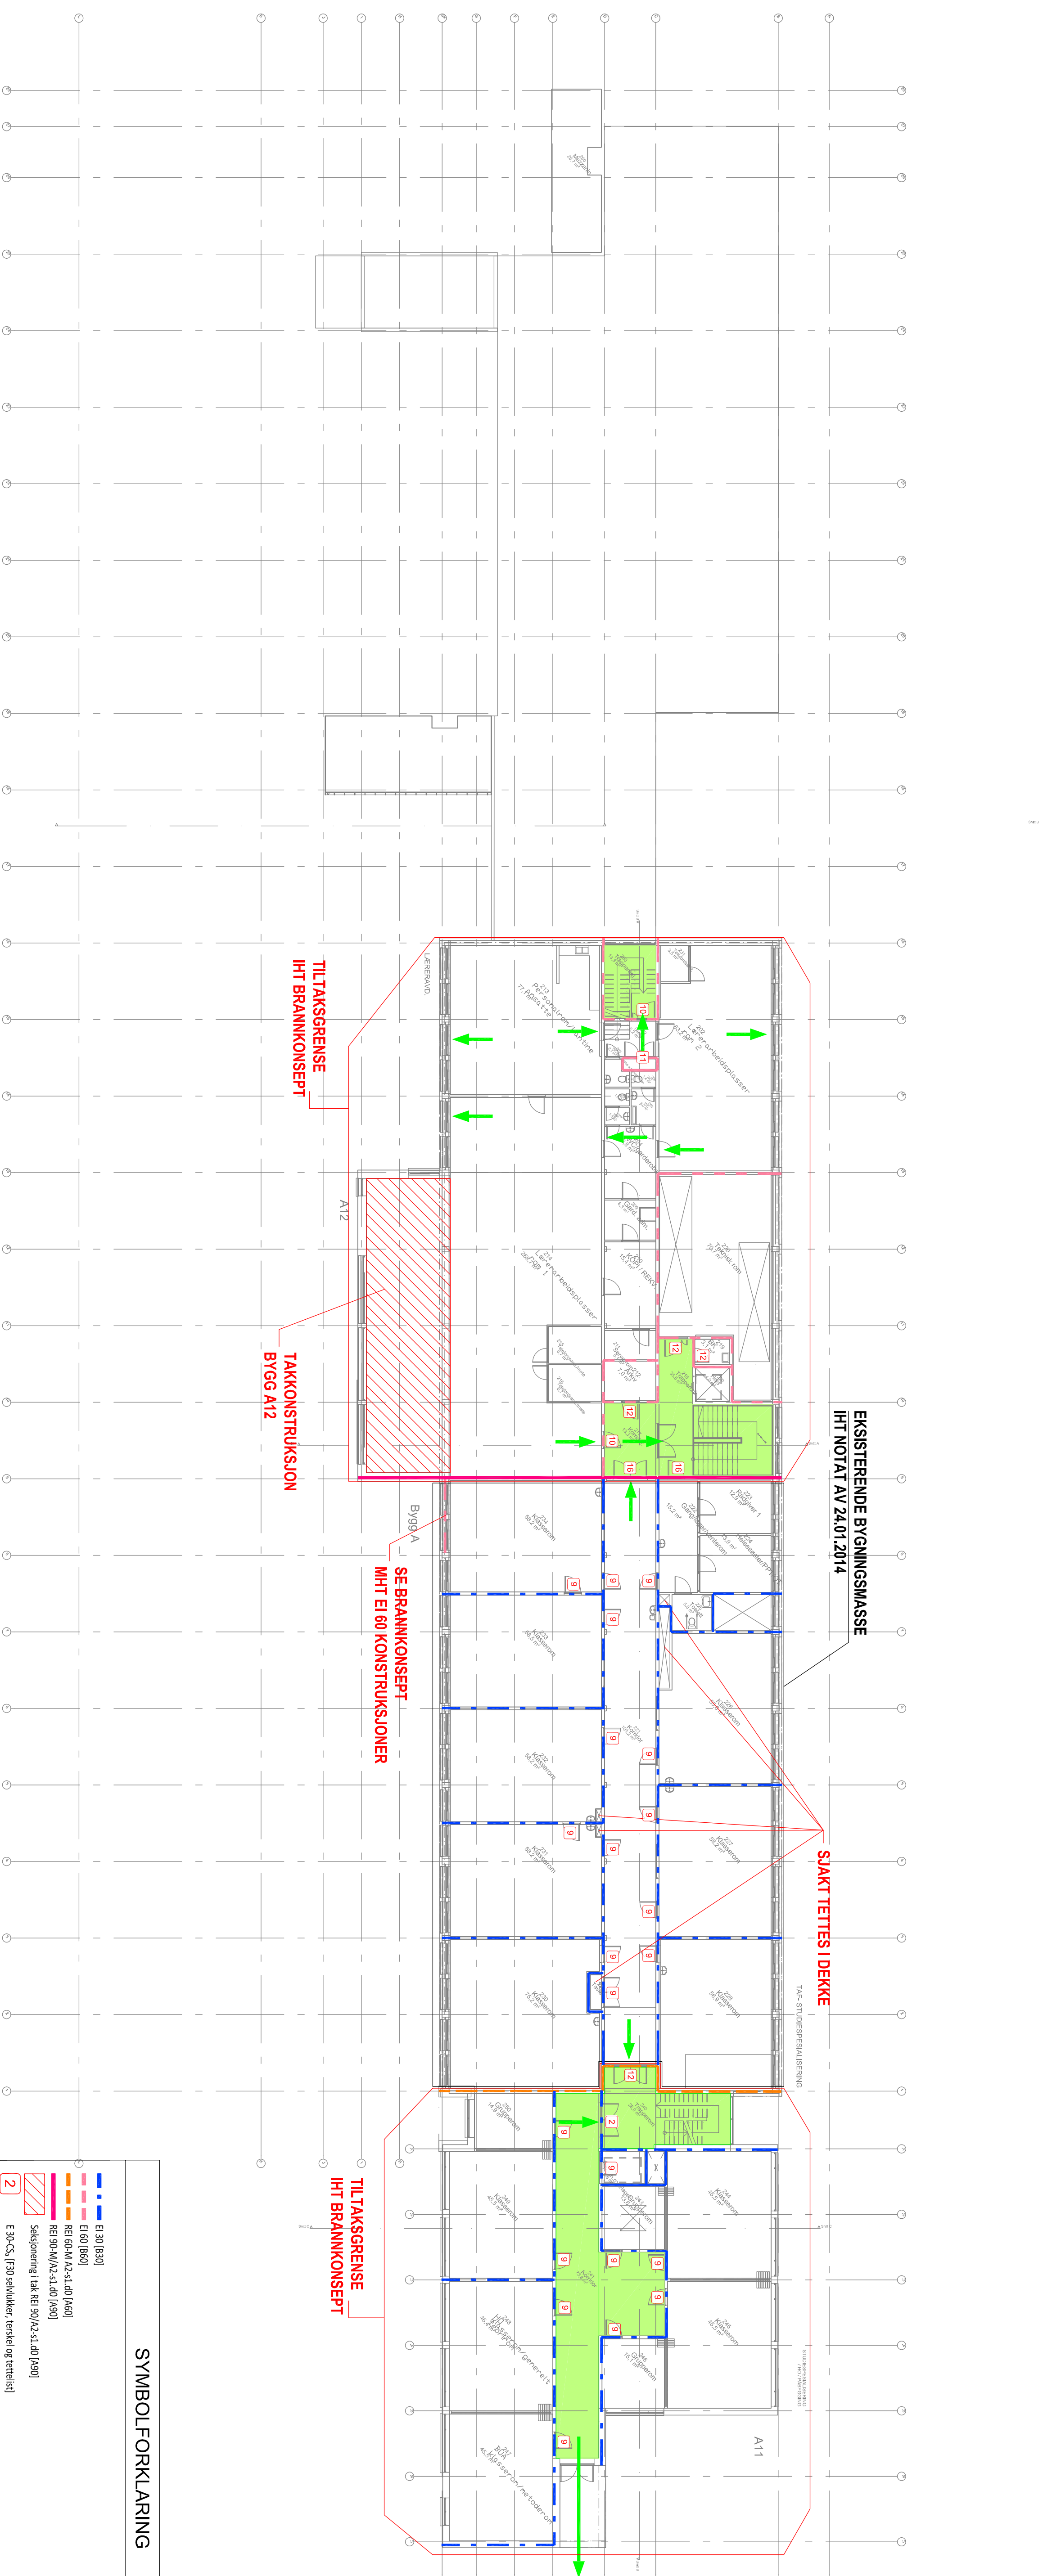

SYMBOLFORKLARING

- EI 30 (B30)
 - EI 60 (B60)
 - EI 60/A2-s1,d0 (A60)
 - EI 90/A2-s1,d0 (A90)
 - EI 90/A2-s1,d0 (A90)
 - Sjøpøsting i tak EI 90/A2-s1,d0 (A90)
 - 2 E 30-C3, (F30) skuldiker, tenkel og etersel
 - 9 EI 30-S, (B30) tenkel og etersel
 - 10 EI 30-C3, (B30S) skuldiker, tenkel og etersel
 - 11 EI 90-S, (B60) tenkel og etersel
 - 12 EI 90-C3, (B60S) skuldiker, tenkel og etersel
 - 16 EI 90-C3, (A90S) skuldiker, tenkel og etersel
- Pantelag fremhvisretning
- Remningspore

A	02	Pilgertt brannteknisk løsning mellom skse 1-9	KVAL	CAF	JOE	24.01.2014
A	01	Nytt underlag fra arkitekt	KVAL	JOE	JOE	17.01.2014
Stand Rev		Endring	Utført	Korr	Anv	Dato
			RND	MEN	MEN	22.10.2013
HARAM VGS TILBYGG A11, A12 + OMBYGGING BYGG A						
	1200					
	1400					
Oppdragsleder						
Plan 2. etasje						
BRANNTEGNING						
	99470002					
	102					
	A 02					

SWECO Norge AS
 Sveinungten 67
 0272 Bergen
 101 50 00 00 7426 5072 00 01

RIBR

SWECO Norge AS
 Sveinungten 67
 0272 Bergen
 101 50 00 00 7426 5072 00 01

102

A 02

99470002

102

A 02