

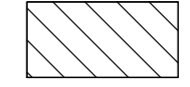


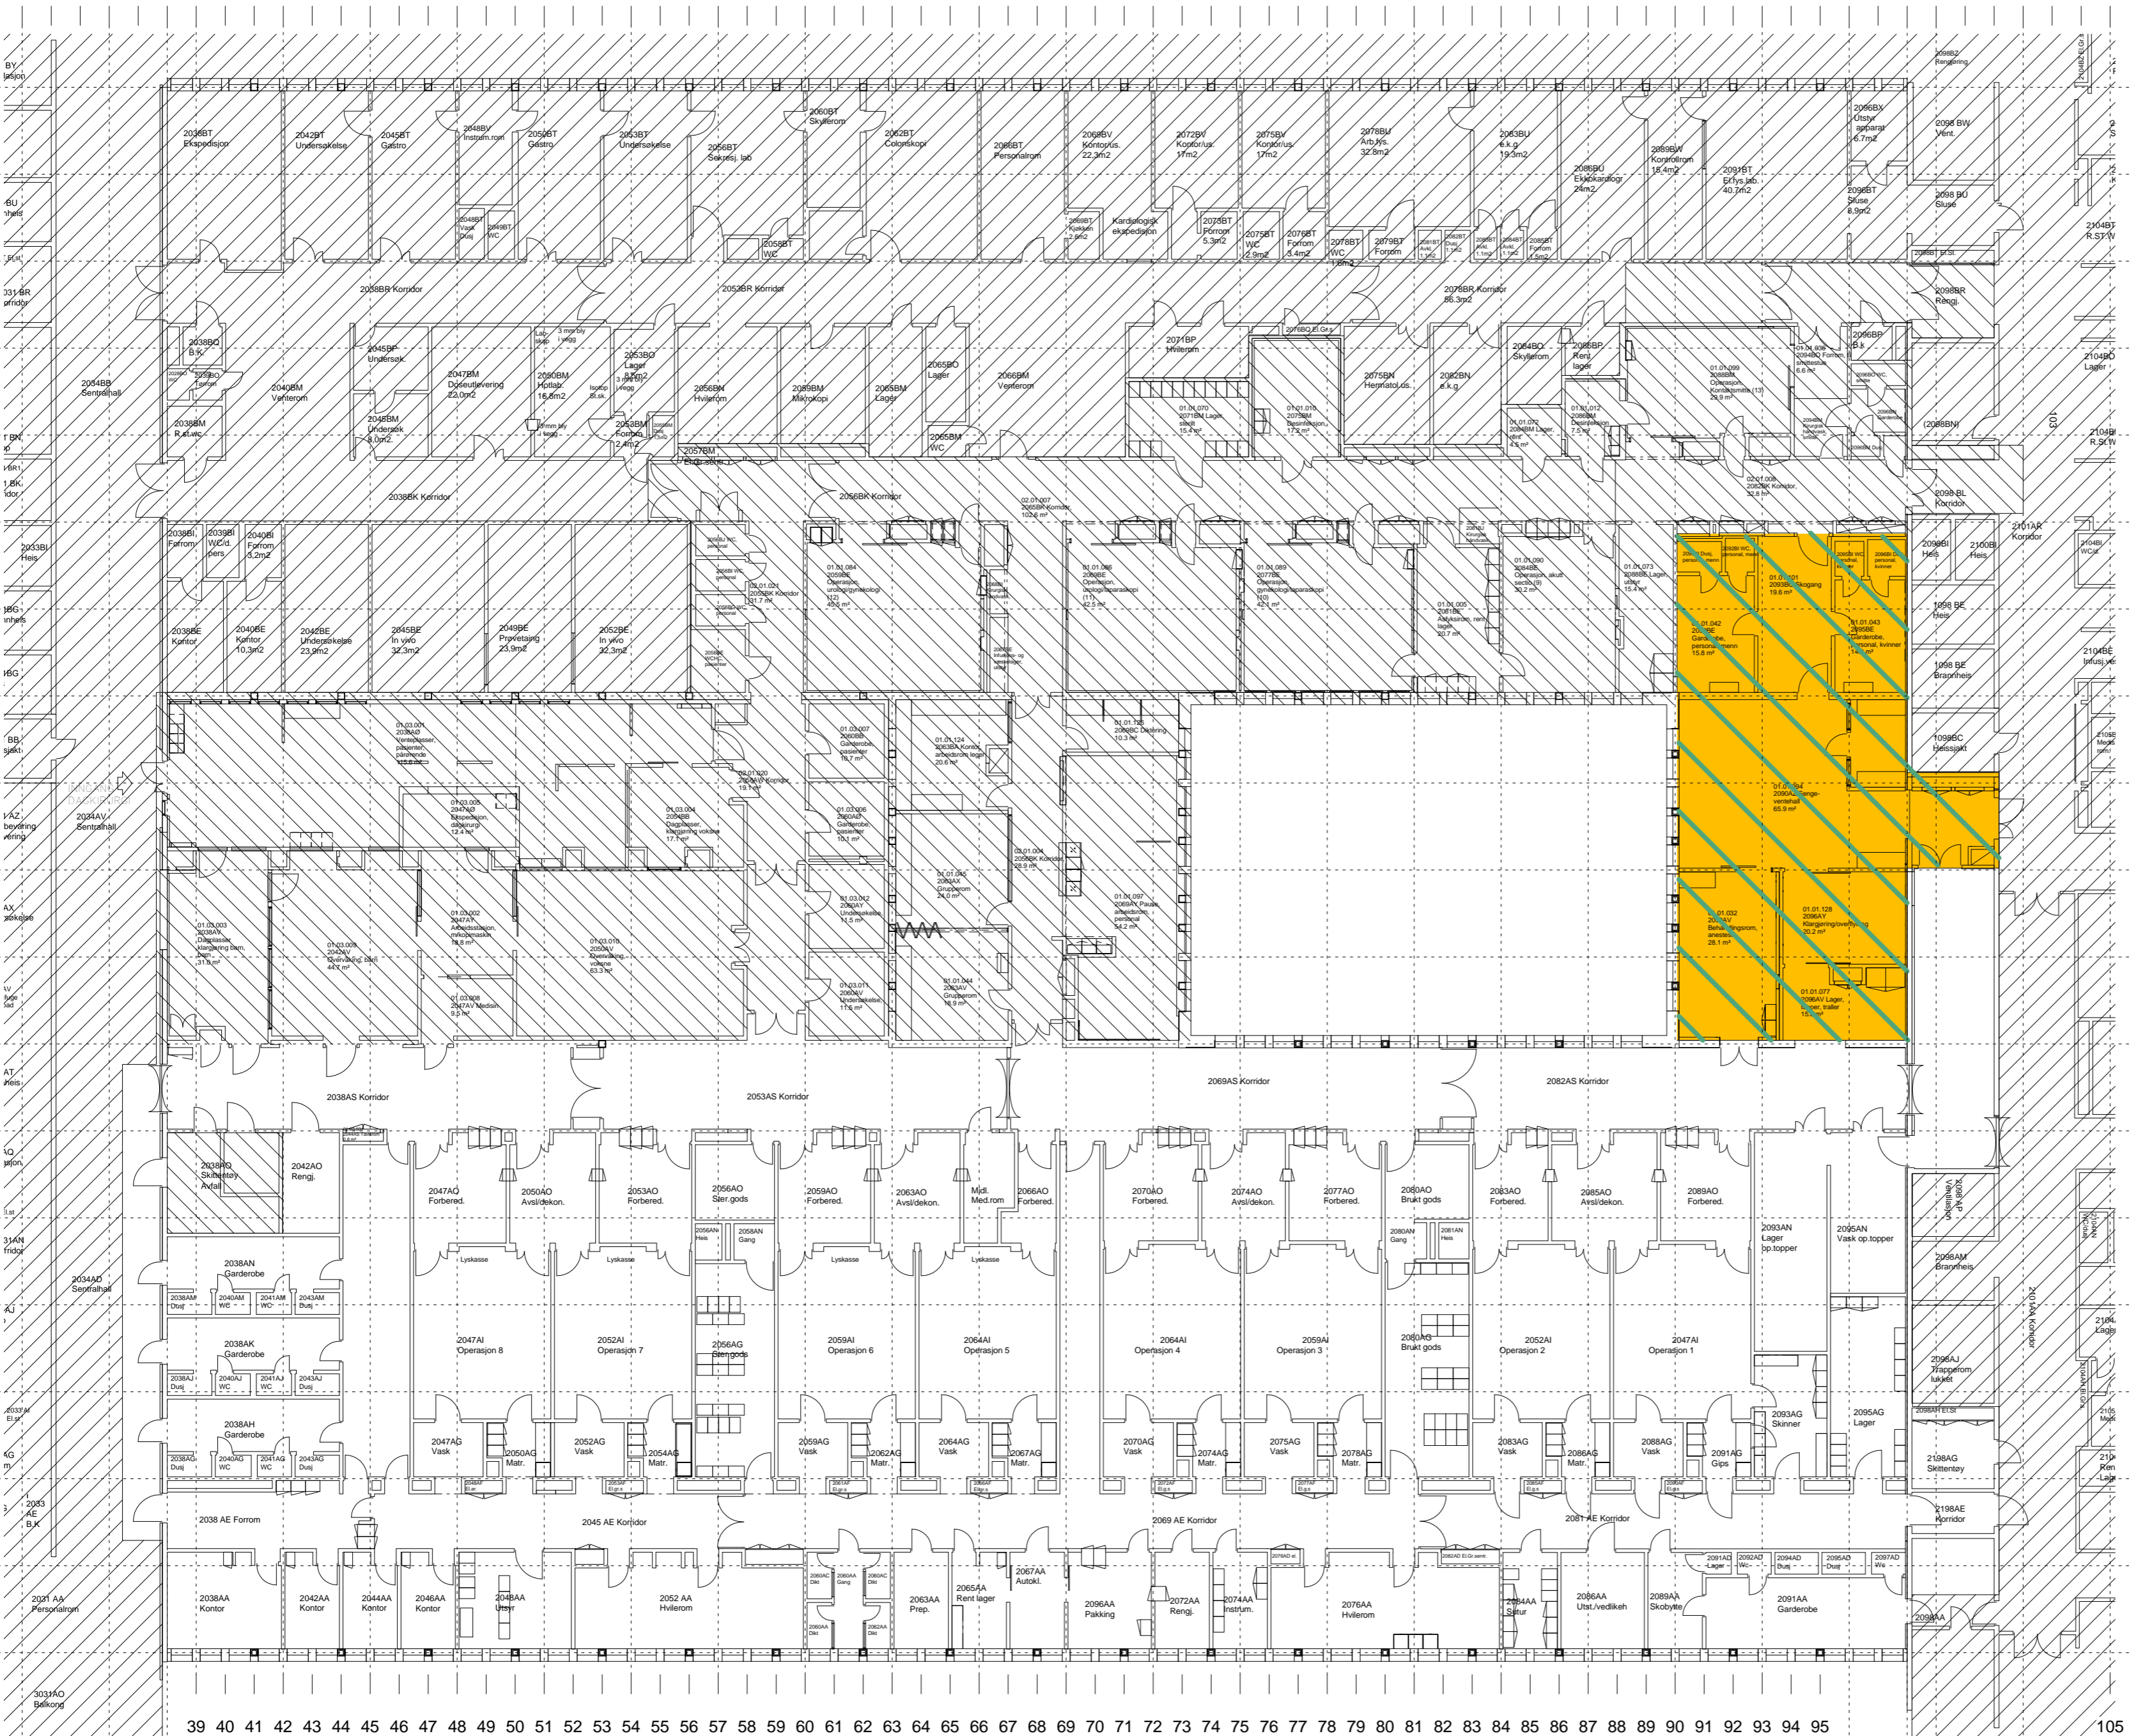




33 34 35 



ANBUDESTEGNING

INDEX:

-  OMRÅDE SOM IKKE OMFATTES AV OMBYGGING
-  FASE 1 UTFØRT
-  FASE 1, A
-  FASE 1, B
-  FASE 1, C
-  FASE 2
-  FASE 3

3	20.12.10	ANBUDESTEGNING FASE 1C	AR/RB	AAB
2	21.05.13	AJØRRETT	AR/RB	AAB
1	07.10.11	AJØRRETT ANBUDESTEGNING	AGU	BE
REV NR	REV DATO	REVISJON	SIGN.	GDOKJ.

TITTEL: **Plan 2.etasje, Fase 1 C**


TEKN. NR.: **A.060.121.3**

REV. NR.: **3**

PLOTTET: 16.12.2013 11:22:40

HELSE  SØR-ØST
Sørlandet sykehus Kristiansand
 Prosjektorganisasjonen SSK

OMBYGGING OP. AVD.

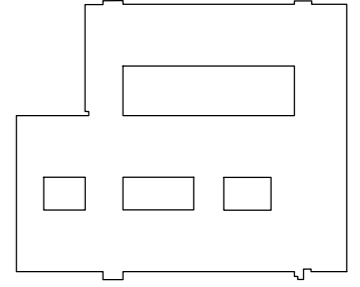


- PL Sørlandet sykehus HF, Prosjektavdelingen
SERVICEBOKS 605, 4834 ARENDAL. TLF. 37 07 51 36
- ARK ELIASSEN LAMBERTZ-NILSEN ARKITEKTER AS
HAMMERSBORG TORG 3, 0179 OSLO, TLF. 22954450
- RIB RAMBOLL NORGE AS
HENRIK WERGLANDSGATE 29, 4662 KRISTIANSAND. TLF. 99 42 81 00
- RIE RAMBOLL NORGE AS
HENRIK WERGLANDSGATE 29, 4662 KRISTIANSAND. TLF. 99 42 81 00
- RIV ERIKCHSEN OG HØRGEN AS
LYNGBAKKVEGEN 5, 3734 SKIEN. TLF. 35 58 85 00

TITTEL: **Plan 2.etasje, Fase 1 C**

PROSJEKT: **OMBYGGING OP. AVD.**

PROSJ. NR. 49810 MÅL 1:200 DATO 20.09.11
 SIGN. AGU GDOKJ. BE REV. DATO 20.12.13

33 34 35 36 37 38

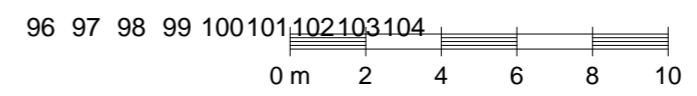

TITTEL: **A.060.121.3**

TEKN. NR. REV. NR. **3**

ELIASSEN LAMBERTZ-NILSEN ARKITEKTER