


POS.	ANT.	BESKRIVELSE
1	1	Stolpe, stål
2	6	Armatur, se tegn. K612
3	1	Armatur, se tegn. K620

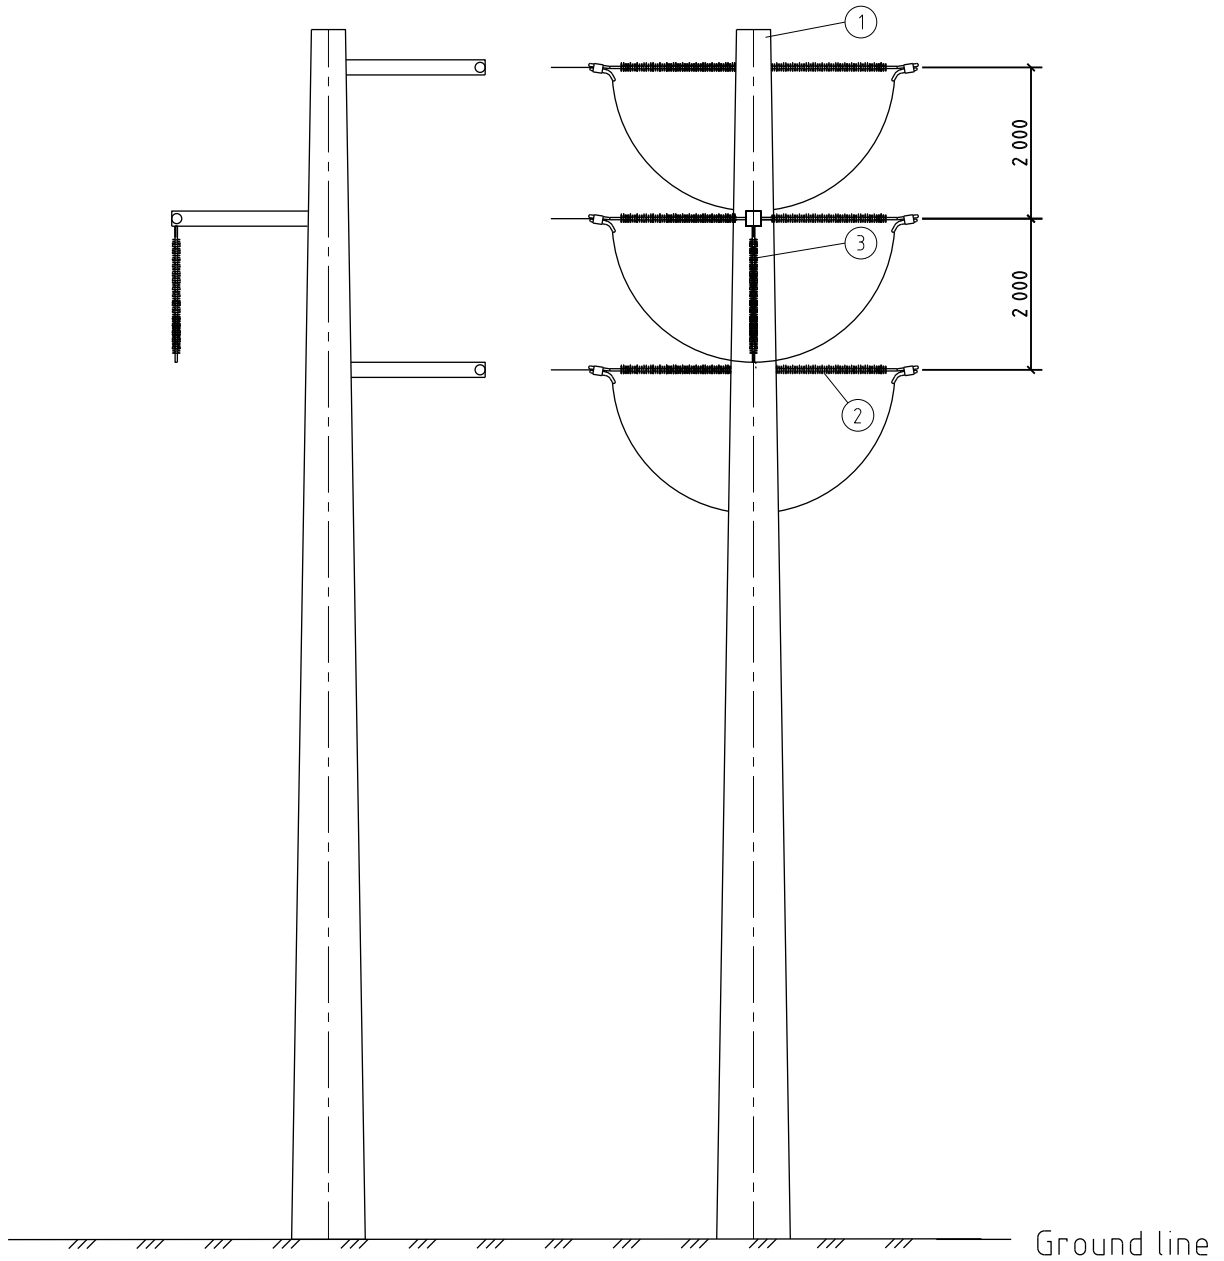


"N:\5135305\DAK\Byggeteknikk\Modell\Stålmast\1\24.dwg - JTA - Plottet: 2013-12-06, 18:39:36"

C01	2010-06-07	For kontroll hos eksterne parter	JTA	RL	RL
Revisjon	Dato	Beskrivelse	Utarbeidet	Fagkontroll	Godkjent

Dette dokumentet er utarbeidet av Norconsult AS som del av det oppdraget som fremgår nedenfor. Opphavsretten tilhører Norconsult AS. Dokumentet må bare benyttes til det formål som oppdragsavtalen beskriver, og må ikke kopieres eller gjøres tilgjengelig på annen måte eller i større utstrekning enn formålet tilsier.

Helgelandskraft AS	Målestokk (gjelder for A4 format)
	1:100

132 kV Tilrem-Skåren
 Stålmast uten topplene
 Mast nr 11
 L=16m

Norconsult 	Oppdragsnummer	Tegningsnummer	Revisjon
	5135305	K24	C01