


M = 1:50

M = 1:5

Høyeste tillatte
sommervannstand
H=707,54

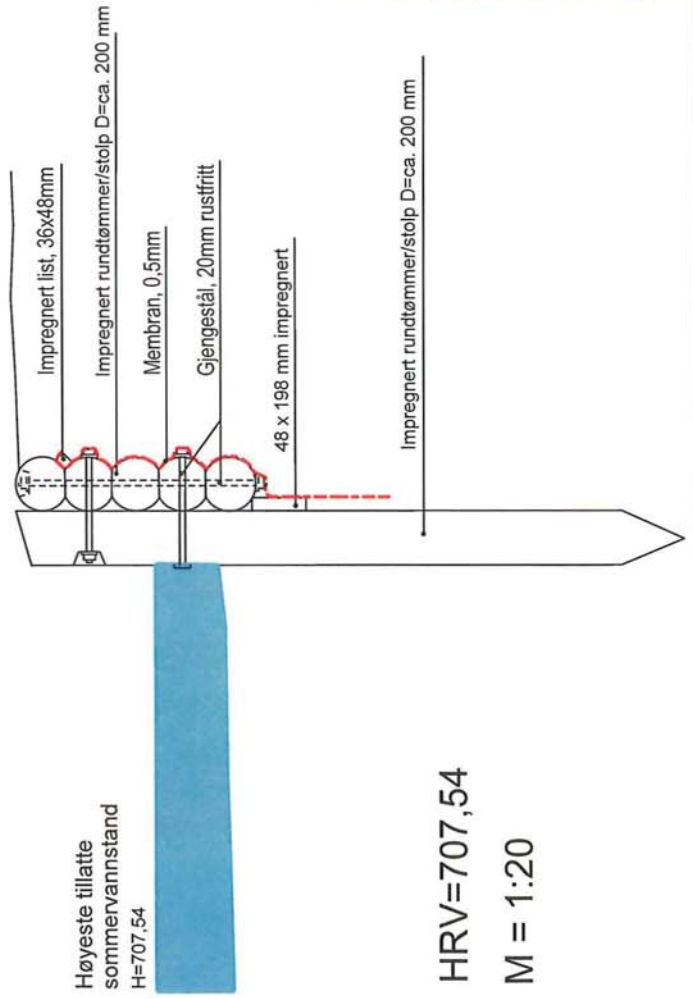

HRV=707,54

M = 1:20

NEDFOTOGRAFERT

Kommune	Tynset	Fylke	Hedmark
Dato	Konstr./Tegnet	Godkjent	Målestokk
29.08.12	OBE	ROEV	
Erosjonssikring ved Nausterodden, Savalen Detaljer			Erstatning for:
			Erstattet av:
			Sava4 100
Henvisning:			Vassdr. nr. 002.N2B



NVE Region Øst
Postboks 4223
2307 Hamar
Tlf.: 62 95 96 70