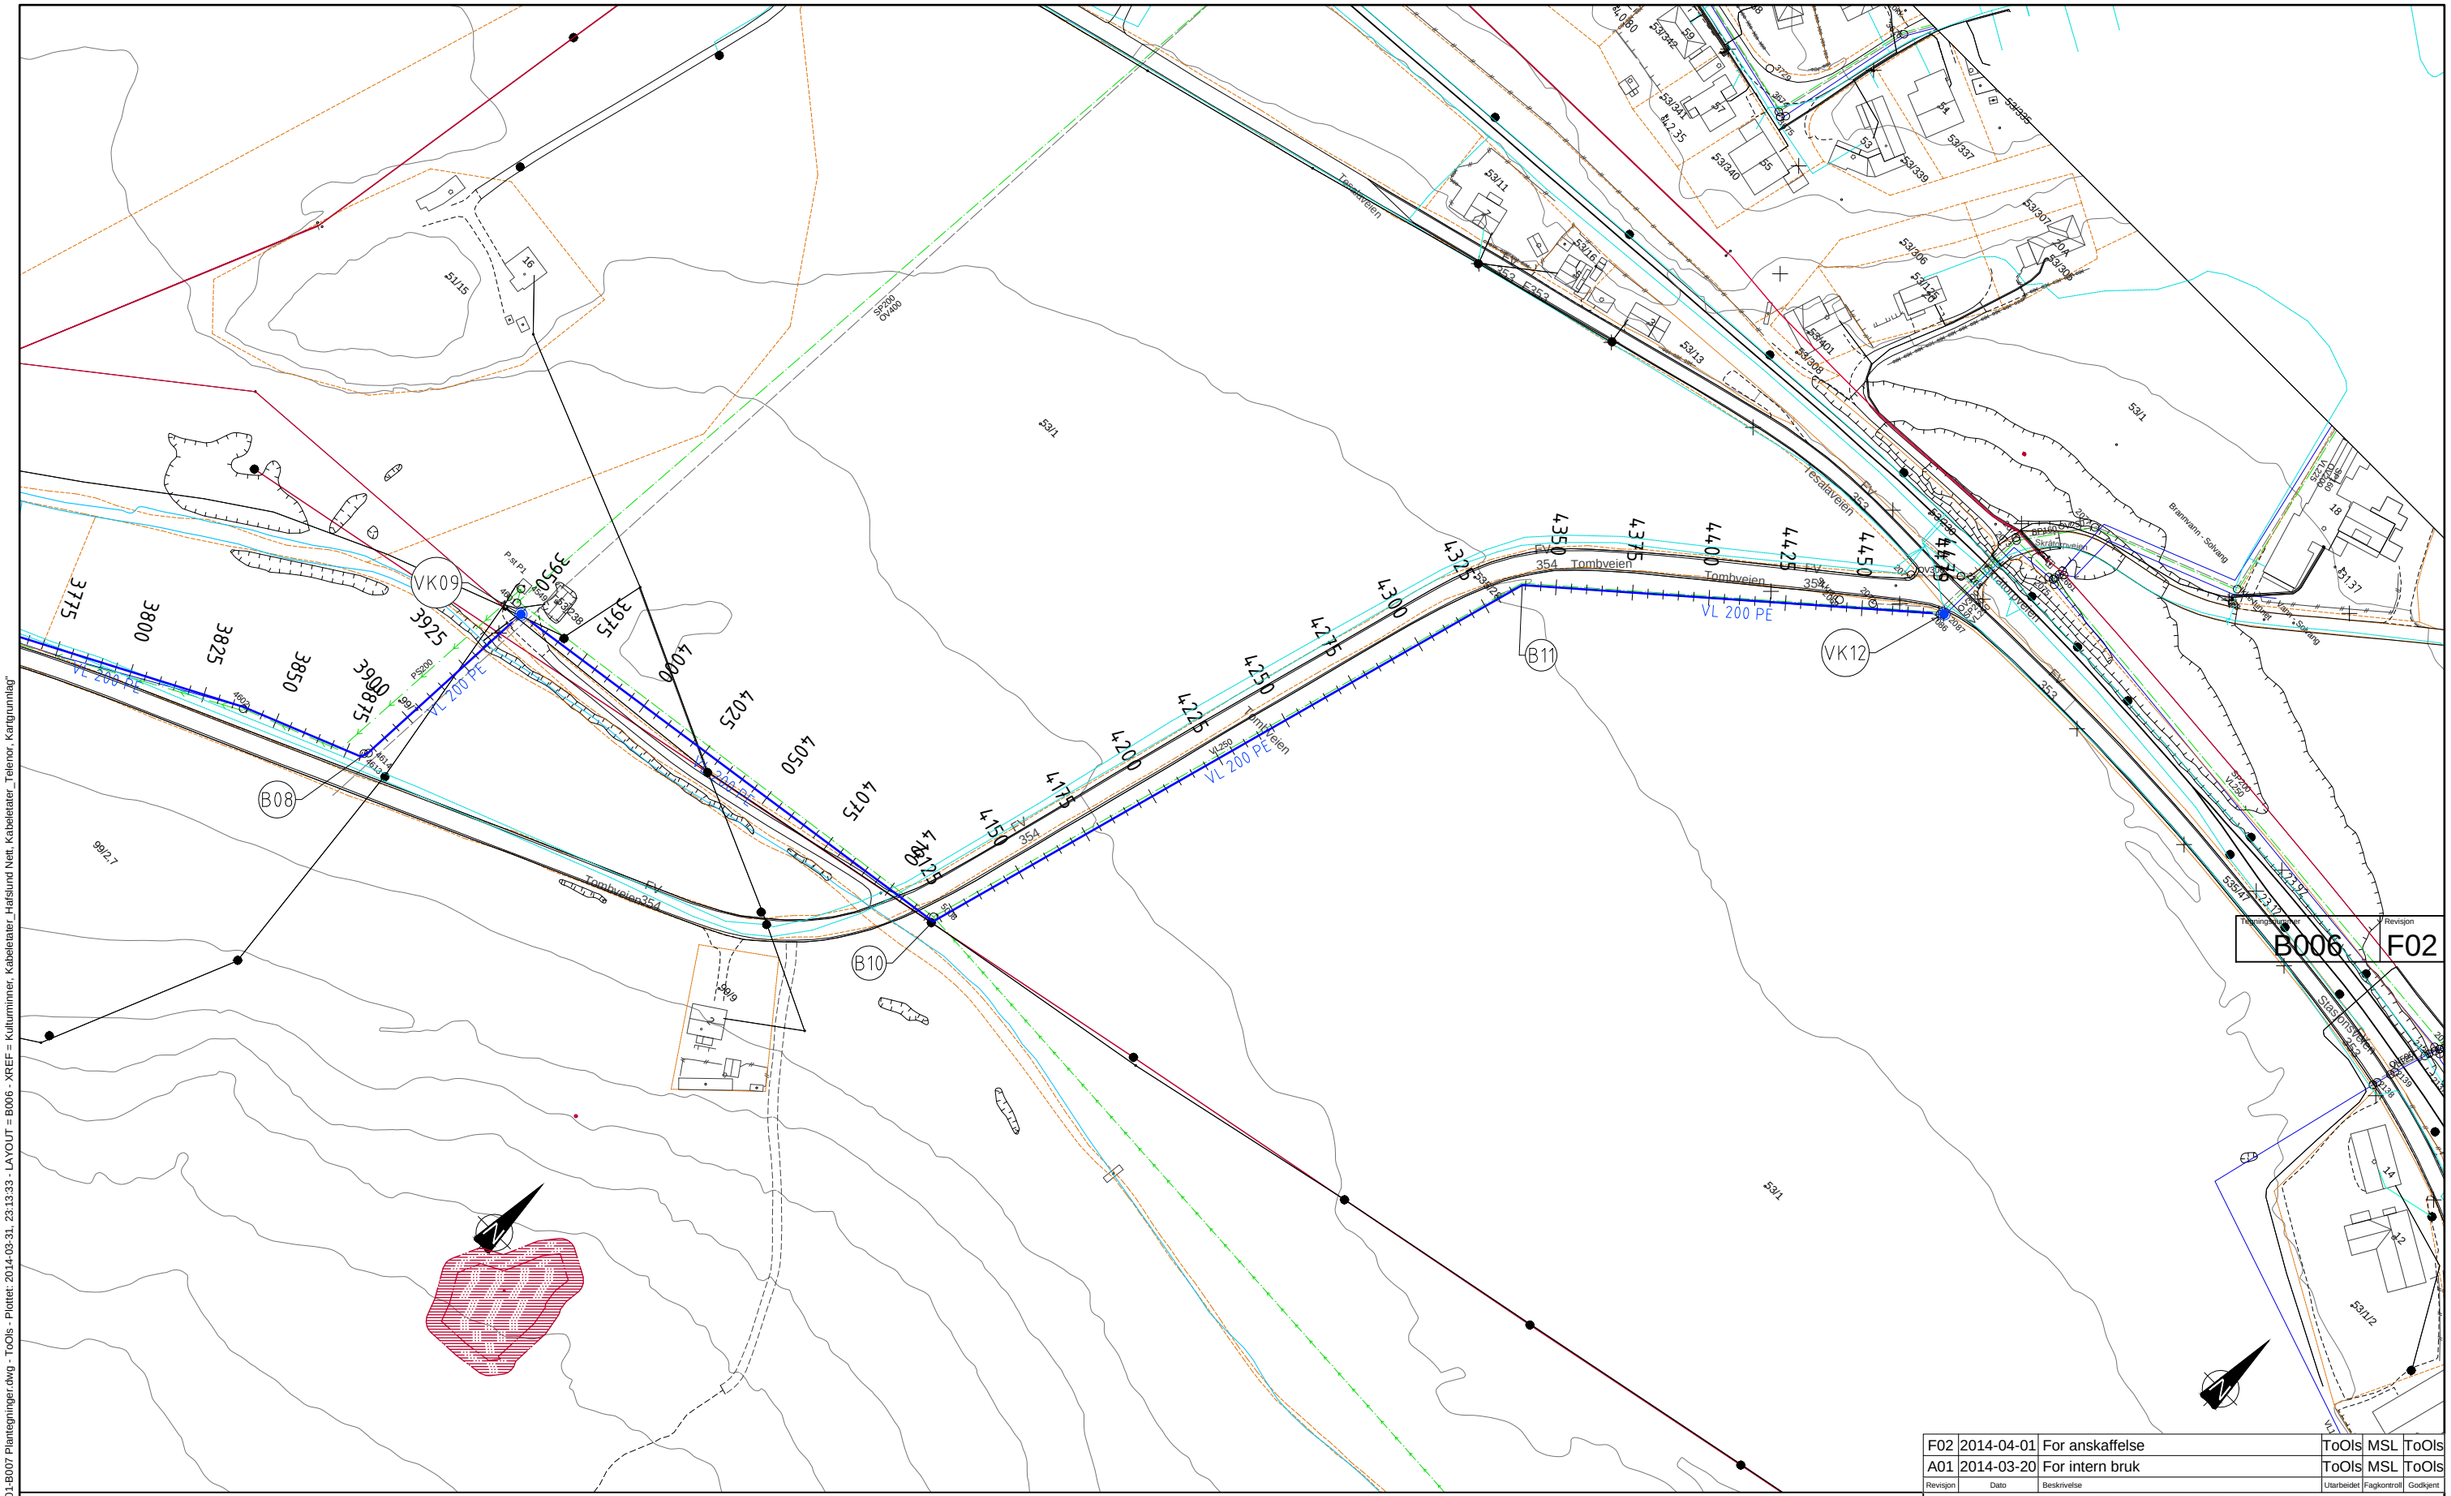
VK09
VK12
B08
B10
B11
VL 200 PE
Tombveien
Essalsveien
Tomtveien
Tomtveien
Tomt