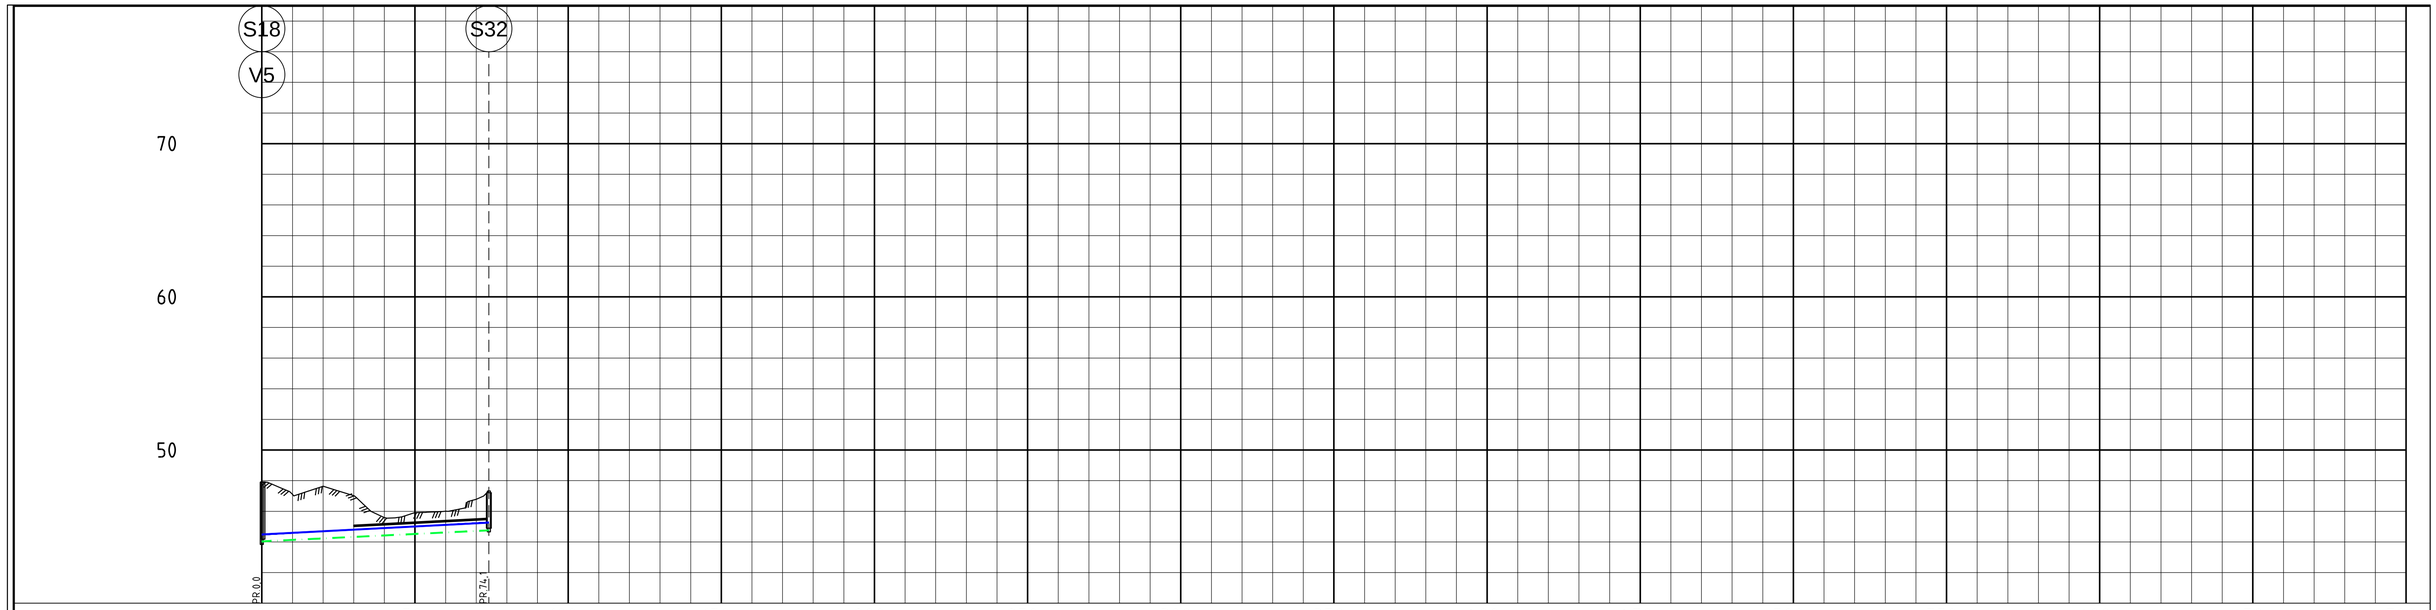

PROFIL NR.		0	50	100	150	200	250	300	350	400	450	500	550	600	650	700
Grunneier																
Markslag																
Grunnforhold																
TERRENG H./TOPP VEGDEKKE		47,91	47,10	47,64	47,02	45,11	45,92	46,01	46,78							
Hor.vinkelpunktavstand i m		74,1														
Vannledning	Kumavstand i m	73,7														
	Fall i ‰	10,4														
	Kote utv. topp	44,49							45,26							
	Type og dim	160PE 100 SDR 11														
Spillvannsledning	Kumavstand i m	74,1														
	Fall i ‰	9,7														
	Kote innv. bunn	44,04							44,76							
	Type og dim	160PVC SN8														

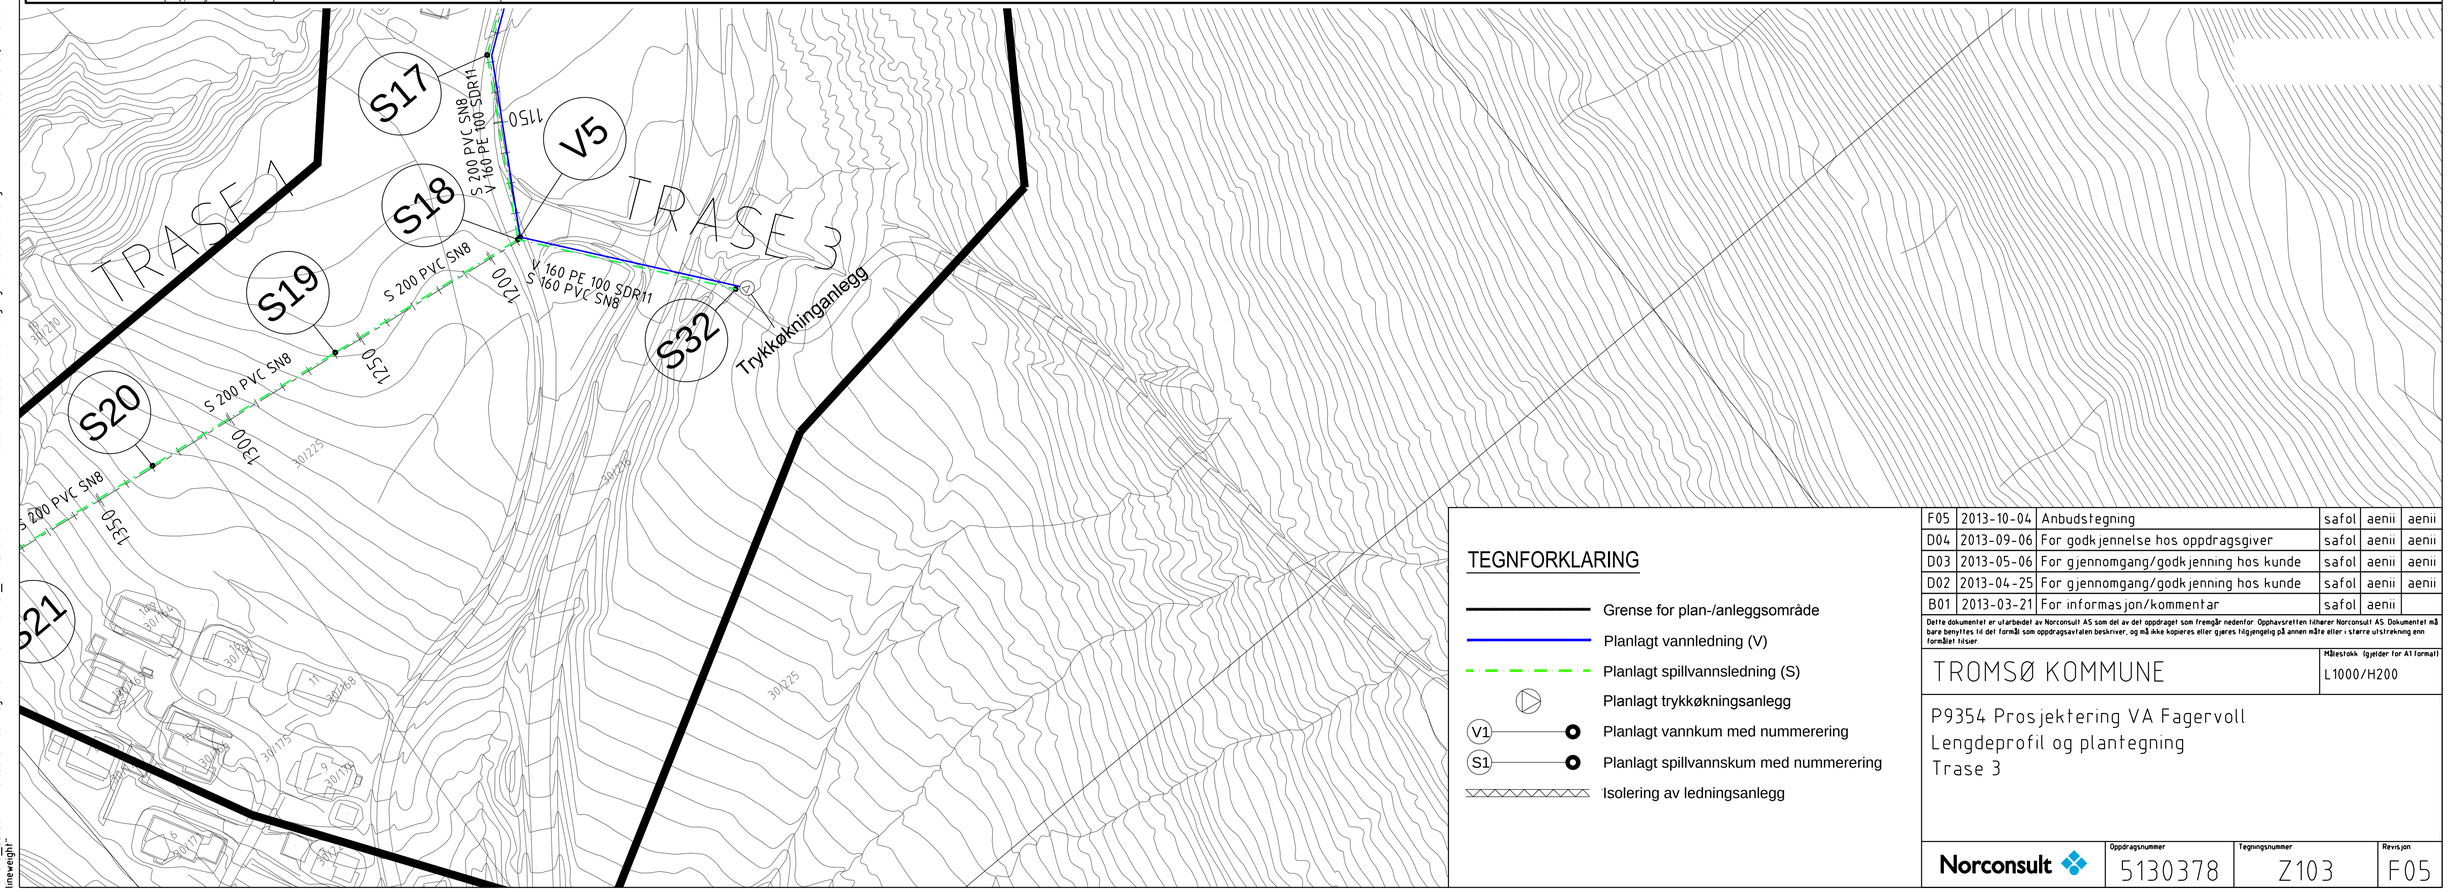

TEGNFORKLARING

- Grense for plan-/anleggsområde
- Planlagt vannledning (V)
- Planlagt spillvannsledning (S)
- Planlagt trykkøkningsanlegg
- V1 — Planlagt vannkum med nummerering
- S1 — Planlagt spillvannskum med nummerering
- Isolering av ledningsanlegg

F05	2013-10-04	Anbudstegning	safol	aenii	aenii
D04	2013-09-06	For godkjennelse hos oppdragsgiver	safol	aenii	aenii
D03	2013-05-06	For gjennomgang/godkjenning hos kunde	safol	aenii	aenii
D02	2013-04-25	For gjennomgang/godkjenning hos kunde	safol	aenii	aenii
B01	2013-03-21	For informasjon/kommentar	safol	aenii	

Dette dokumentet er utarbeidet av Norconsult AS som del av det oppdraget som fremgår nedenfor. Opphavsretten tilhører Norconsult AS. Dokumentet må bare benyttes til det formål som oppdragsavtalen beskriver, og må ikke kopieres eller gjøres tilgjengelig på annen måte eller i større utstrekning enn formålet tilsier

TROMSØ KOMMUNE

Målestokk (gjelder for A1 format): L1000/H200

P9354 Prosjektering VA Fagervoll
Lengdeprofil og plantegning
Trase 3

Norconsult

Oppdragsnummer	Tegningsnummer	Revisjon
5130378	Z103	F05

T:\895_Lakselv\VA\5130378 P9354 Fagervoll VA\DAK\Teknisk_Infrastruktur\Arkfil\xxx-5130378-Z100-D04 Oversiktstegning Rev. 2013-09-06.dwg - SAFol - Plotted: 2013-10-07, 16:10:35 - LAYOUT = Z103 - XREF = Avgrensning område Rev 2013-09-06, Rutenett - Z100-A0-500, Planlagt trase Fagervoll rev110713, Senterlinje-trase1 - Rev.3, Grunnkart Fagervoll - Standard - imeweight