| POS-LISTE | | | |
|---|---|---|---|
| Pos | Beskrivelse | Dimensjon | Antall |
| 1 | Kumlokk (lokalt motiv) og ramme, komplett | 617 | 1 |
| 2 | Avslutnings- og justeringsring i resirkulert materiale | 650/h=50 | 1 |
| 3 | Justeringsring med not og fjær | 650/h=250 | 1 |
| 4 | Kumstige | 8-trinn | 1 |
| 5 | Kjegle, topp med not & fjær, ig MAX | 1000/h=500 | 1 |
| 6 | Kumring, ig MAX | 1000/h=500 | 1 |
| 7 | Kumring, ig MAX | 1000/h=1000 | 1 |
| 8 | Bunnseksjon type Optikum, Y-variant, ig MAX | 1000/200 -PP | 1 |

SPILLVANNSKUM S3
Kumhøyde (topp avslutningsring) : ca 2,87 m

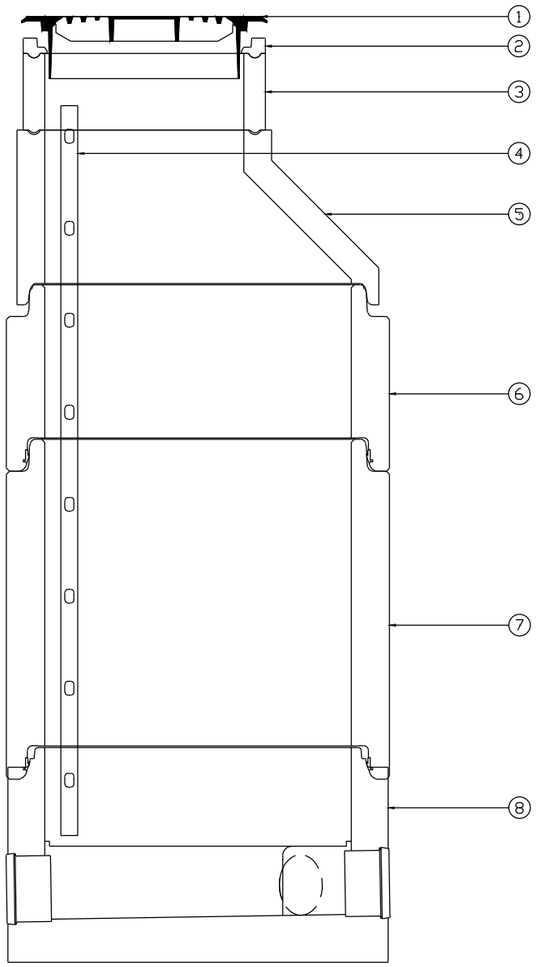


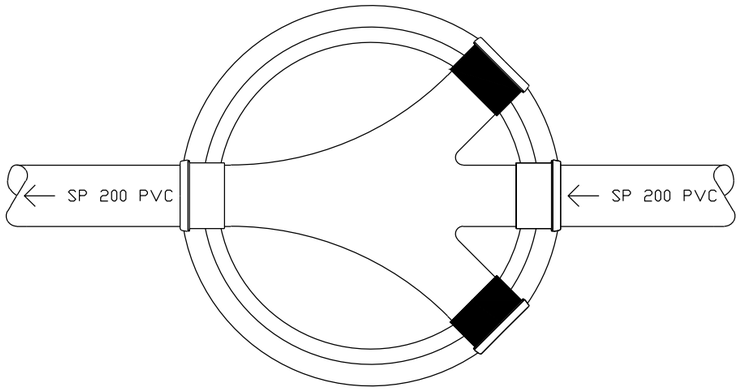


| | | | | | |
|---|---|---|---|---|---|
| F02 | 2013-10-04 | Anbudstegning | SAFol | AENii | AENii |
| D01 | 2013-04-25 | For gjennomgang/godkjenning hos kunde | SAFol | AENii | AENii |

Dette dokumentet er utarbeidet av Norconsult AS som del av det oppdraget som fremgår nedenfor. Opphavsretten tilhører Norconsult AS. Dokumentet må bare benyttes til det formål som oppdragsavtalen beskriver, og må ikke kopieres eller gjøres tilgjengelig på annen måte eller i større utstrekning enn formålet tilser.

TROMSØ KOMMUNE

Målestokk (gjelder for A1 format): 1:20/A3

P9354 Prosjektering VA Fagervoll
Spillvannskum S3

Norconsult

| Oppdragsnummer | Tegningsnummer | Revisjon |
|---|---|---|
| 5130378 | Z203 | F02 |

"J:\895_Lakselv\VA\5130378 P9354 Fagervoll VA\DAK\Teknisk_Infrastruktur\Arkfil\Kummer\SP3.dwg - SAFol - Plottet 2013-10-07, 14:41:38 - LAYOUT = Z203"