



POS-LISTE

Pos	Beskrivelse	Dimensjon	Antall
1	Kumlokk (lokalt motiv) og ramme, komplett	617	1
2	Avslutnings- og justeringsring i resirkulert materiale	650/h=50	1
3	Justeringsring med not og fjær	650/h=100	1
4	Kumstige	8-trinn	1
5	Kjegle, topp med not & fjær, ig MAX	1000/h=500	1
6	Kumring, ig MAX	1000/h=300	1
7	Kumring, ig MAX	1000/h=500	1
8	Kumring, ig MAX	1000/h=1000	1
9	Bunnseksjon type Optikum, Y-variant, ig MAX	1000/200 -PP	1

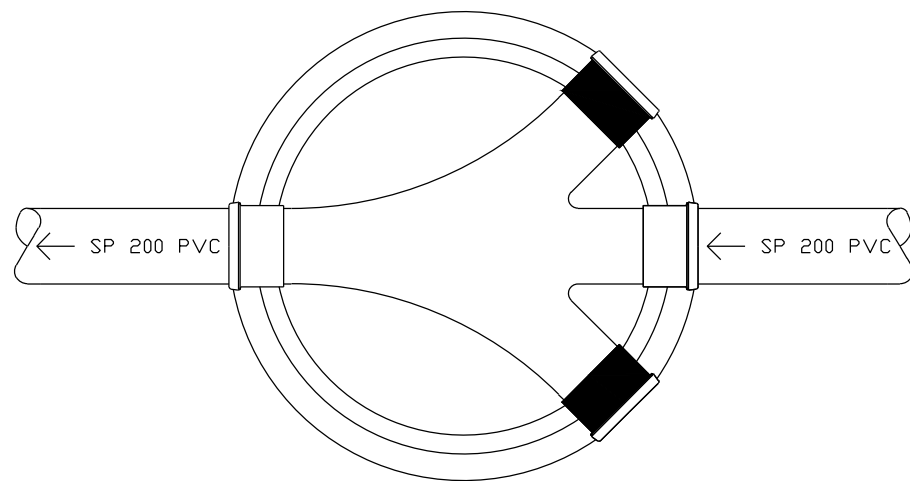

SPILLVANNSKUM S11
 Kumhøyde (topp avslutningsring) : ca 3,02 m

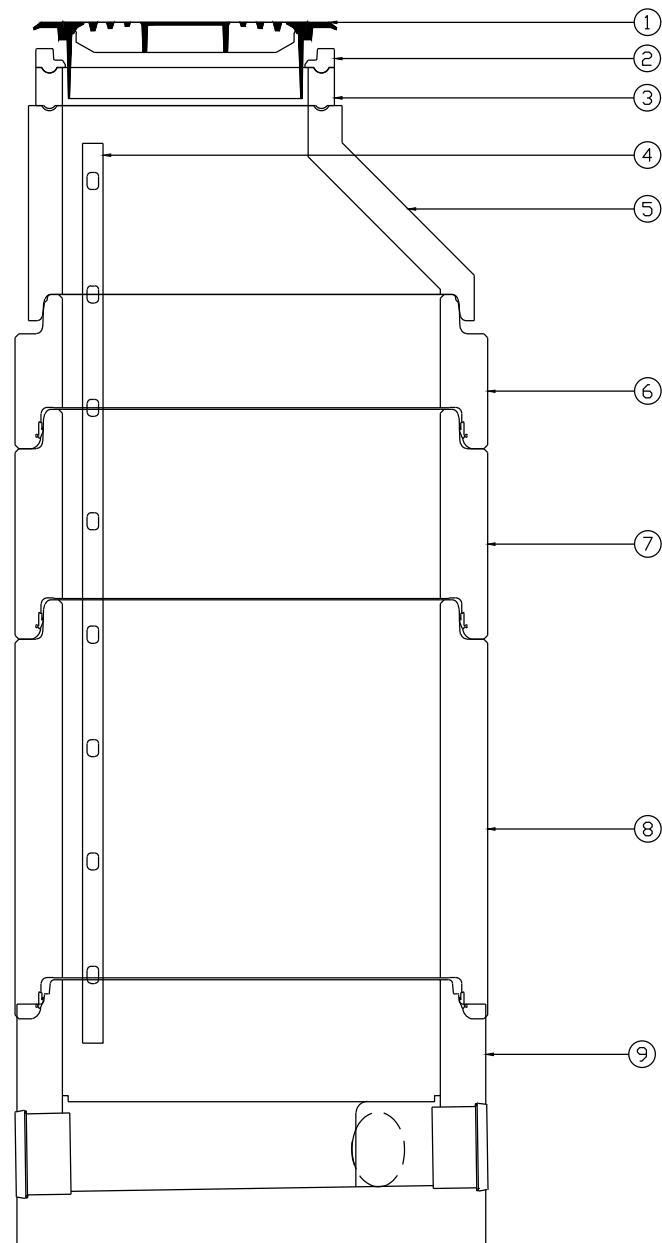

F03	2014-02-13	Anbudstegning	SAFoI	AENii	AENii
F02	2013-10-04	Anbudstegning	SAFoI	AENii	AENii
D01	2013-04-25	For gjennomgang/godkjenning hos kunde	SAFoI	AENii	AENii
Dette dokumentet er utarbeidet av Norconsult AS som del av det oppdraget som fremgår nedenfor. Opphavsretten tilhører Norconsult AS. Dokumentet må bare benyttes til det formål som oppdragsvilkårene beskriver, og må ikke kopieres eller gjøres tilgjengelig på annen måte eller i større utstrekning enn formålet tilsier.					Målestikk: Igjetter for A1 format)
TROMSØ KOMMUNE					1:20/A3
P9354 Prosjektering VA Fagervoll Spillvannskum S11					
	Oppdragsnummer 5130378	Tegningsnummer Z211	Revisjon F03		