


FARGEKODER FOR FAGOMRÅDER


STUDEVENNET	HEISE- OG SØKALFAG
MURK, DNAR OG DNAMA	STUDESPEKULERINGSPAG
LEGGING OG HANDELSGANG	SPECIALOPPLÆRING
KLARINGSFAG	BYGG- OG ANLEGGFAG
TEKNIK OG INDUSTRIELL PRODUKSJON	FELLESMÅTE FOR OPPLÆRING
FELLESMÅTE FOR ELEVER	LEDELSE OG PERSONALSERVICE
RESTAURANT OG MATFAG	TEKNIK DRIFT
SERVICE OG BARBERFAG	TEKNIK OMRÅDE

VEGGTYPER

INNEVEGG TYPE 1	INNEVEGG TYPE 2
11 cm GIPS BLOK	11 cm GIPS BLOK
11 cm STUCCO MÅKELULL	11 cm STUCCO MÅKELULL
11 cm GIPS BLOK	11 cm GIPS BLOK

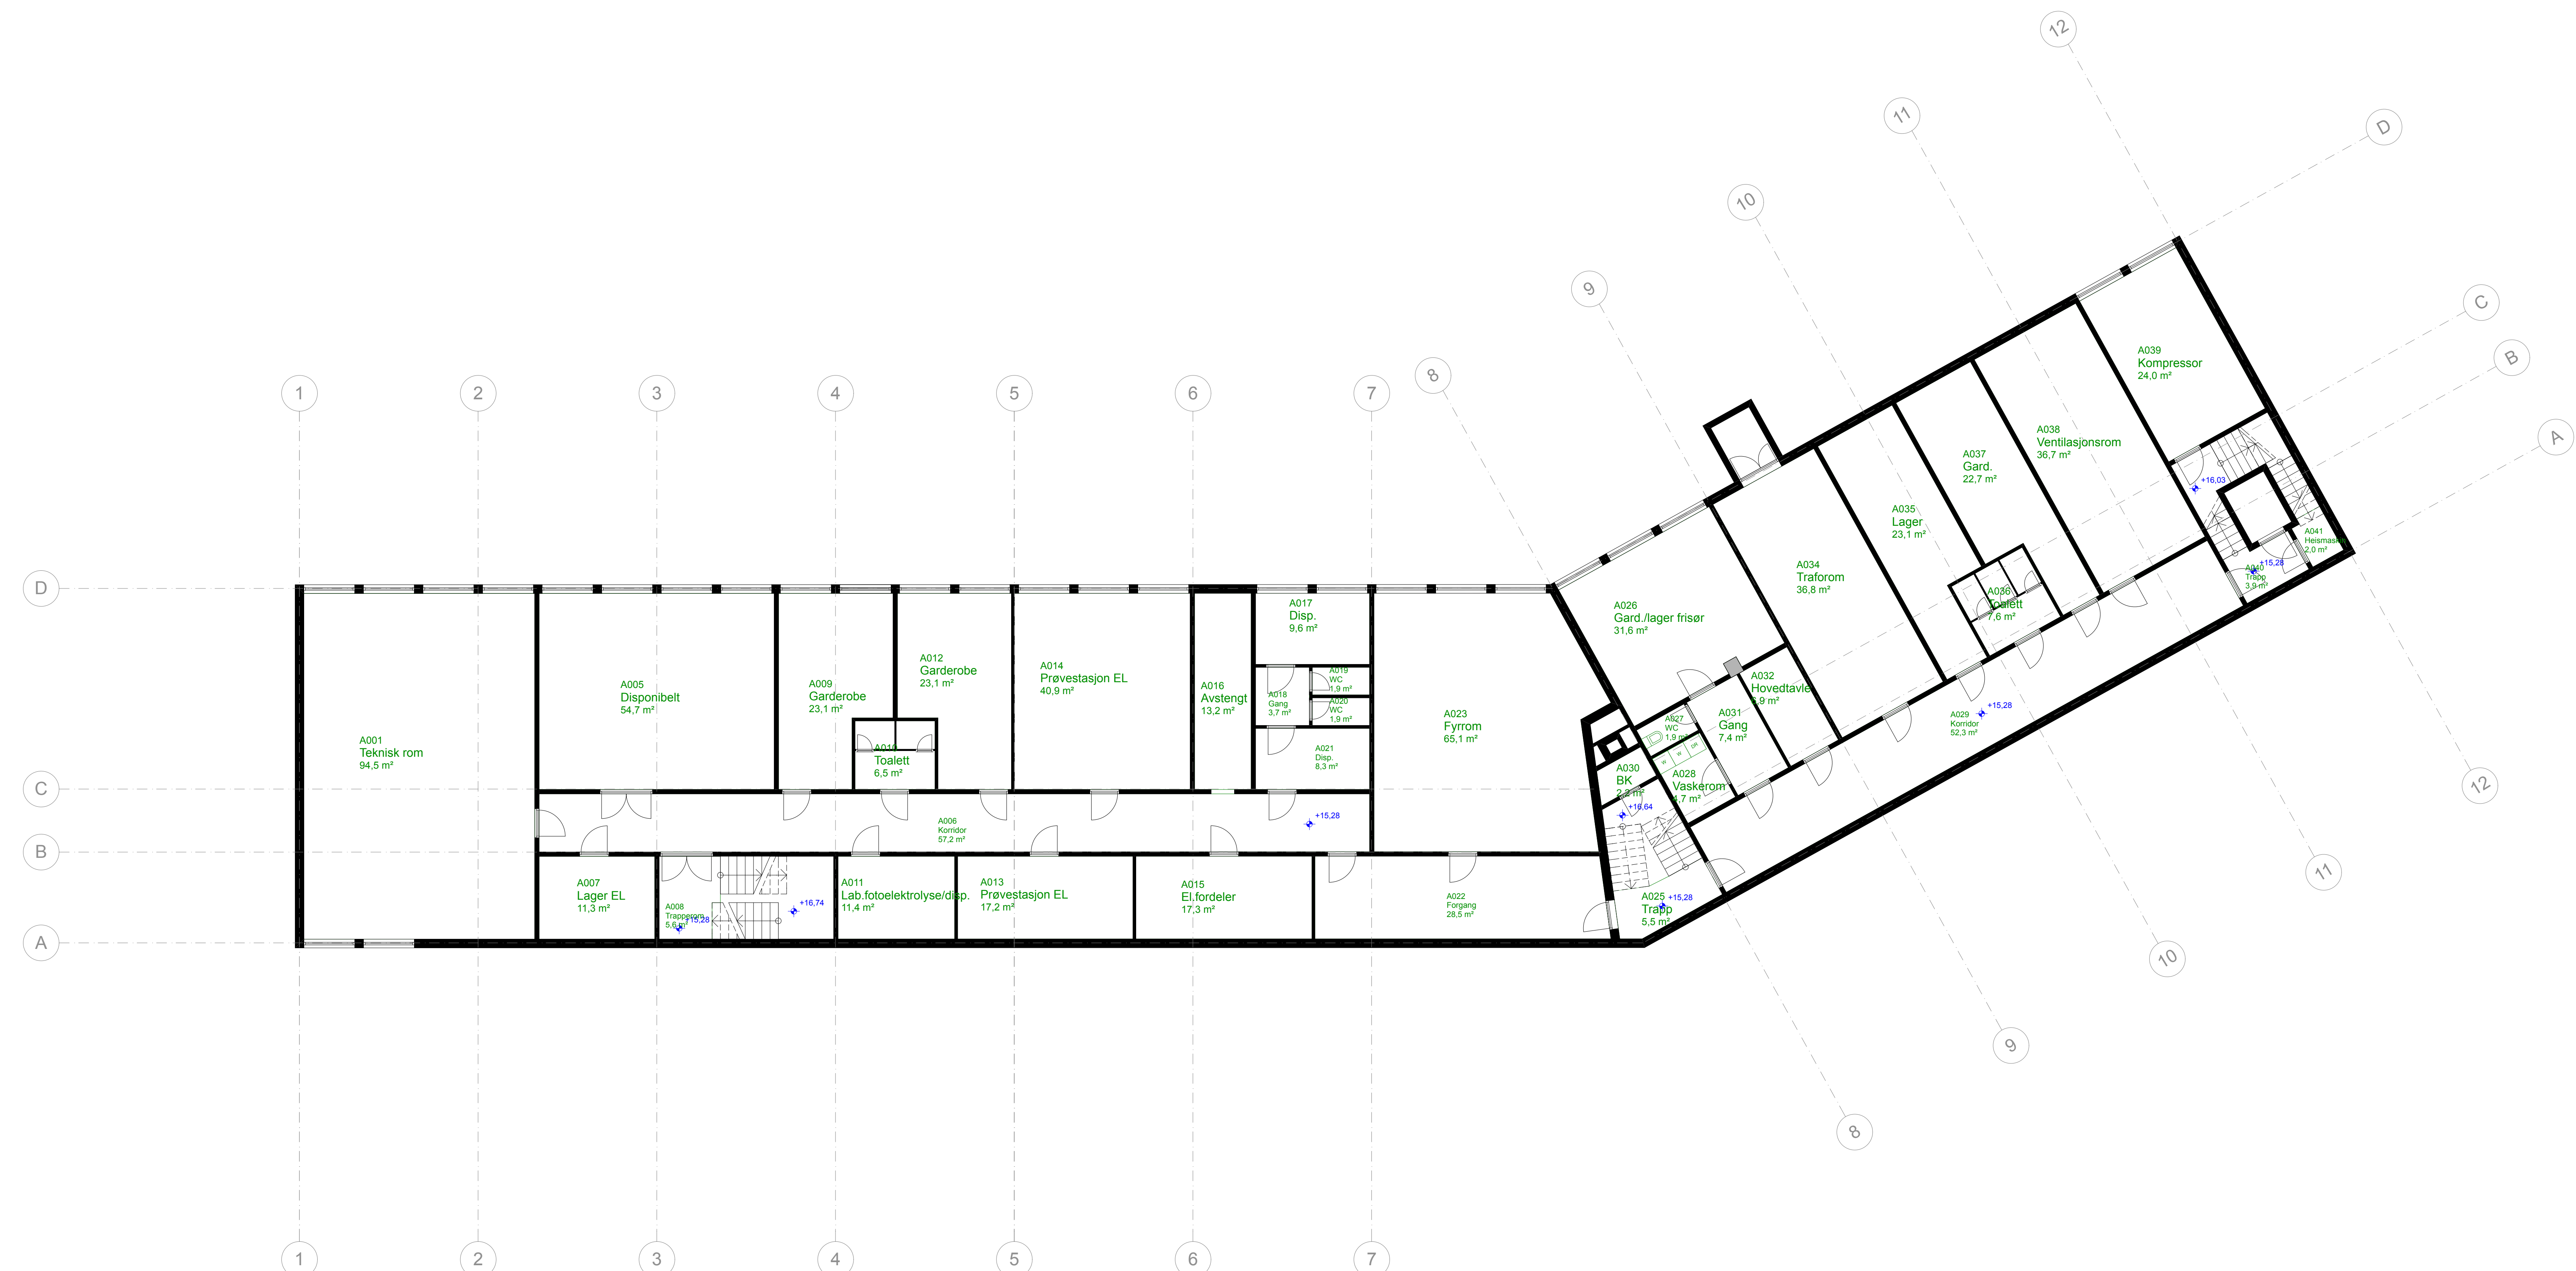

3	A	Tegnet av: [navn]	CT	BLK.12	MJ
---	---	-------------------	----	--------	----

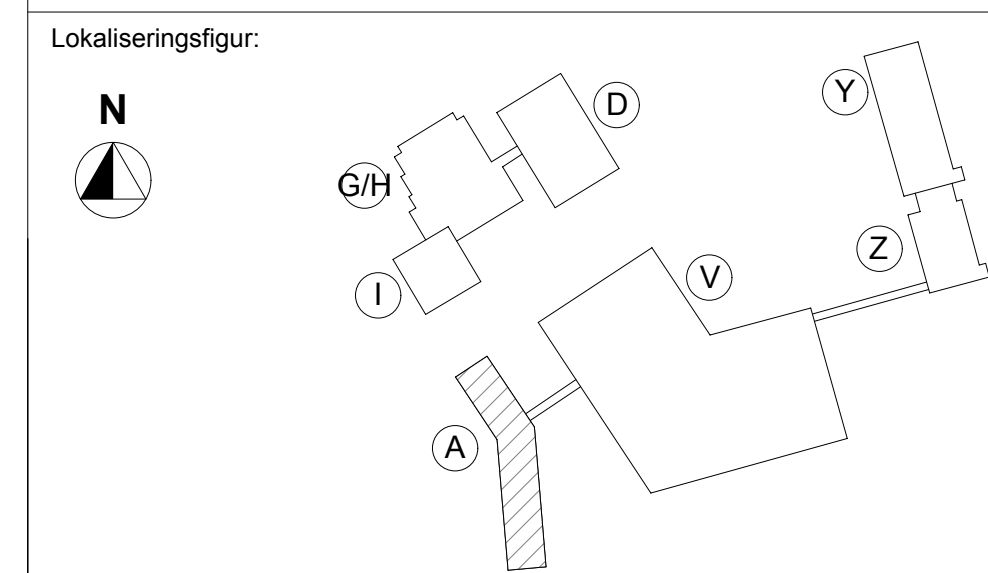

- Prosjekterende: (tegning utarbeidet av:)
- ARK: [navn]
 - RB: [navn]
 - RVE: [navn]
 - RIE: [navn]
 - LARK: [navn]
 - RIK: [navn]



Prosjekt nr.: 04.715-A-A-23.000-3-A
 04.715 BODØ VGS.
 NYBYGG & REHABILITERING
 Kongstua, Bodø
 Gnr. 138 / Bnr. 3825 mfl.

Fase:
 03 DETALJPROSJEKT

Tittel:	Bygg av:
	CT
	MJ
	05.05.2012
	1:100 (A0)