

- Dørskilt
- Timeplan Oppdatert 09.05.14
- Ledig/opptatt skilt
- Piktogram
- Romnavn
- Avdelingsskilt

- Etasjetall
- Henvisnings-skilt
- Orienterings-skilt
- Internt stedsskilt
- Infotavle

Alle dører skal ha teknisk merking/romnummer. Bokstaver høyde 35-50mm. Plassering øvre hjørne hengselside.


Piktogrammer skal brukes på toalettrom (dame/herre/hc), bk, garderobe/dusj, utgang heis og trapp.

FOLIERING GLASSFELT SAMTALEROM

- Oracal 8300 034 Orange
- Oracal 8300 020 golden yellow
- Oracal 8300 085 pale pink
- Oracal 8300 074 middle grey

Glassmarker skal dekke hele glassfelt i alle samtalerom. Skal kun være mulig å se omriss/skygge av de som oppholder seg i rom. Foliering må passe til NCS 1070- Y45R (orange), 1257-Y (gul), NCS S 0507-R40B (lyserosa) og NCS S 2502-R

Fase	Rev	Rev	Utt	Dato	Godk

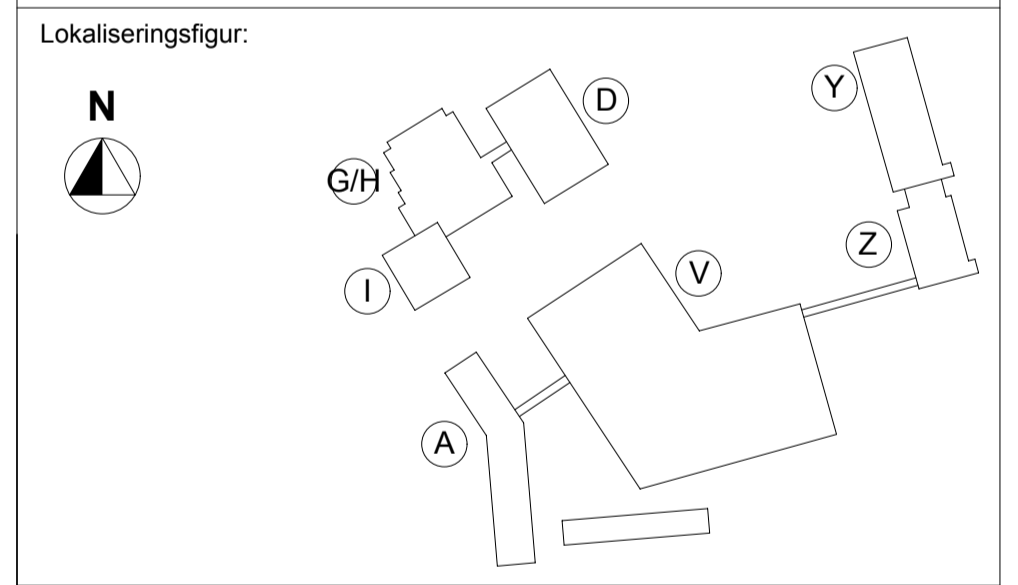

- Prosjekterende: (tegning utarbeidet av):
- ARK:** OTTAR ARKITEKTER AS, Rosenborg gate 165, 0356 Oslo, tlf: 22 12 12 50
 - ARK:** ARKITEKTCONTORET KVADRAT AS, Statseter Kroghs veg 15E, 7021 Trondheim, tlf: 72 56 66 20
 - RIB:** MULTICONSULT AS, Sluppenvegen 23, 7037 Trondheim, tlf: 72 59 21 90
 - RIV:** SWECO AS, Professor Brochs gate 2, 7030 Trondheim, tlf: 73 83 35 00
 - RIE:** SWECO AS, Professor Brochs gate 2, 7030 Trondheim, tlf: 73 83 35 00
 - LARK:** GRINDAKER AS LANDSKAPSARKITEKTER, Klingenbergsgate VA, 0113 Oslo, tlf: 23 11 34 40
 - RIR:** RAMBOLL NORGE AS, Melhorn 79, 7018 Trondheim, tlf: 73 84 10 00
 - RIA:** COVIV AS, Oslo-Nesens vei 12, 7052 Trondheim, tlf: 02894


BYGGHERRE: NORDLAND FYLKESKOMMUNE, v/ EISENDRUMSEKSJONEN, FOLKESHUSET, 8048 BODØ, tlf: 76 65 00 00, e-post: post@nrk.no

TOTALENTREPRENØR: HENT AS, VESTRE ROSTEN 79, 7075 TULLER, tlf: 72 90 17 00, e-post: firmapost@hent.no

Bibliotek

Internt stedsskilt i akryl Lik RAL 1032 (gul) eller RAL 7021 (sort)

Plassering av skilt?

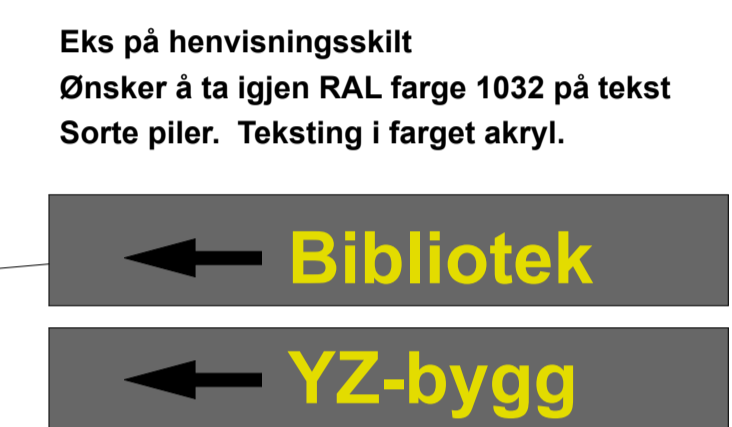


Skiltmal Nordland Fylkeskommune:


Font: Arial
 Skriftstørrelse: 75mm (leseavstand 5m)
 Farge: Skilt Pantone 447 C, negativt skrift/symbol
 Alternativt Lys grå bakgrunn, positiv skrift/symbol
 Mellom vegg og skilt vektlegges kontrast 0,4-0,8m høyest. Farge vegg: NCS S 0501-Y01R

Bredde skilt: Varierer ut fra tekstmengde
 Høyde pr henvisning ca 90mm
 Plassering: 150/160 cm over gulv- høyre side.

Alternativt kan det brukes blindeskrift i nedre venstre hjørne.

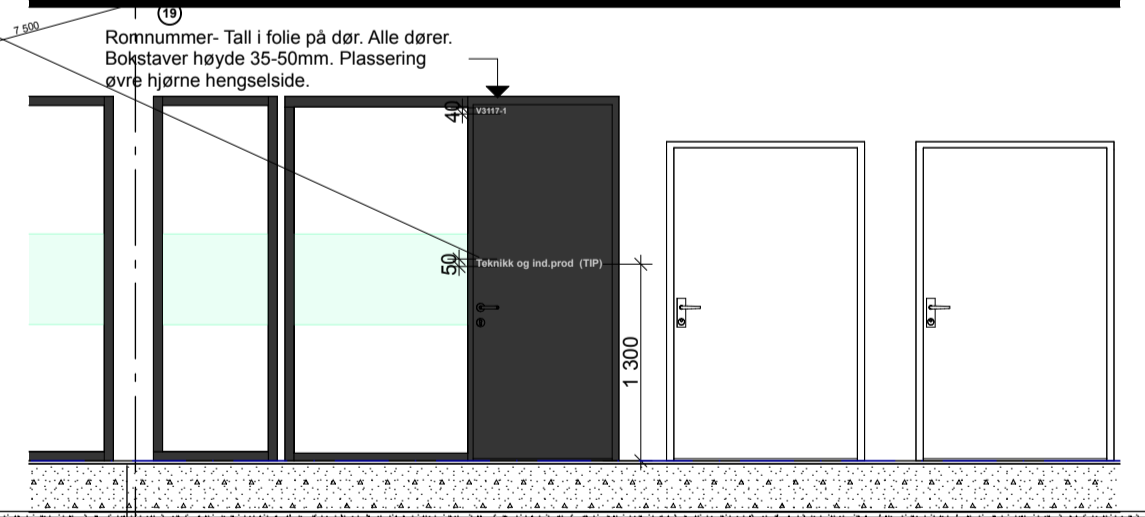


Generell dørtekst:
 Tekst som angir funksjon på rommet innenfor. Opak klebefolie med tekst monteret på dører som angir funksjon på rommet innenfor. Tekst bestemmes av byggherre i samråd med leverandør. Monteres med enkeltbokstaver. Farge på tekst må være i kontrast til dørblad. Tekst plasseres sentrert på dører 1300mm fra gulvflaten og opp til senterlinjen av dørtekst.

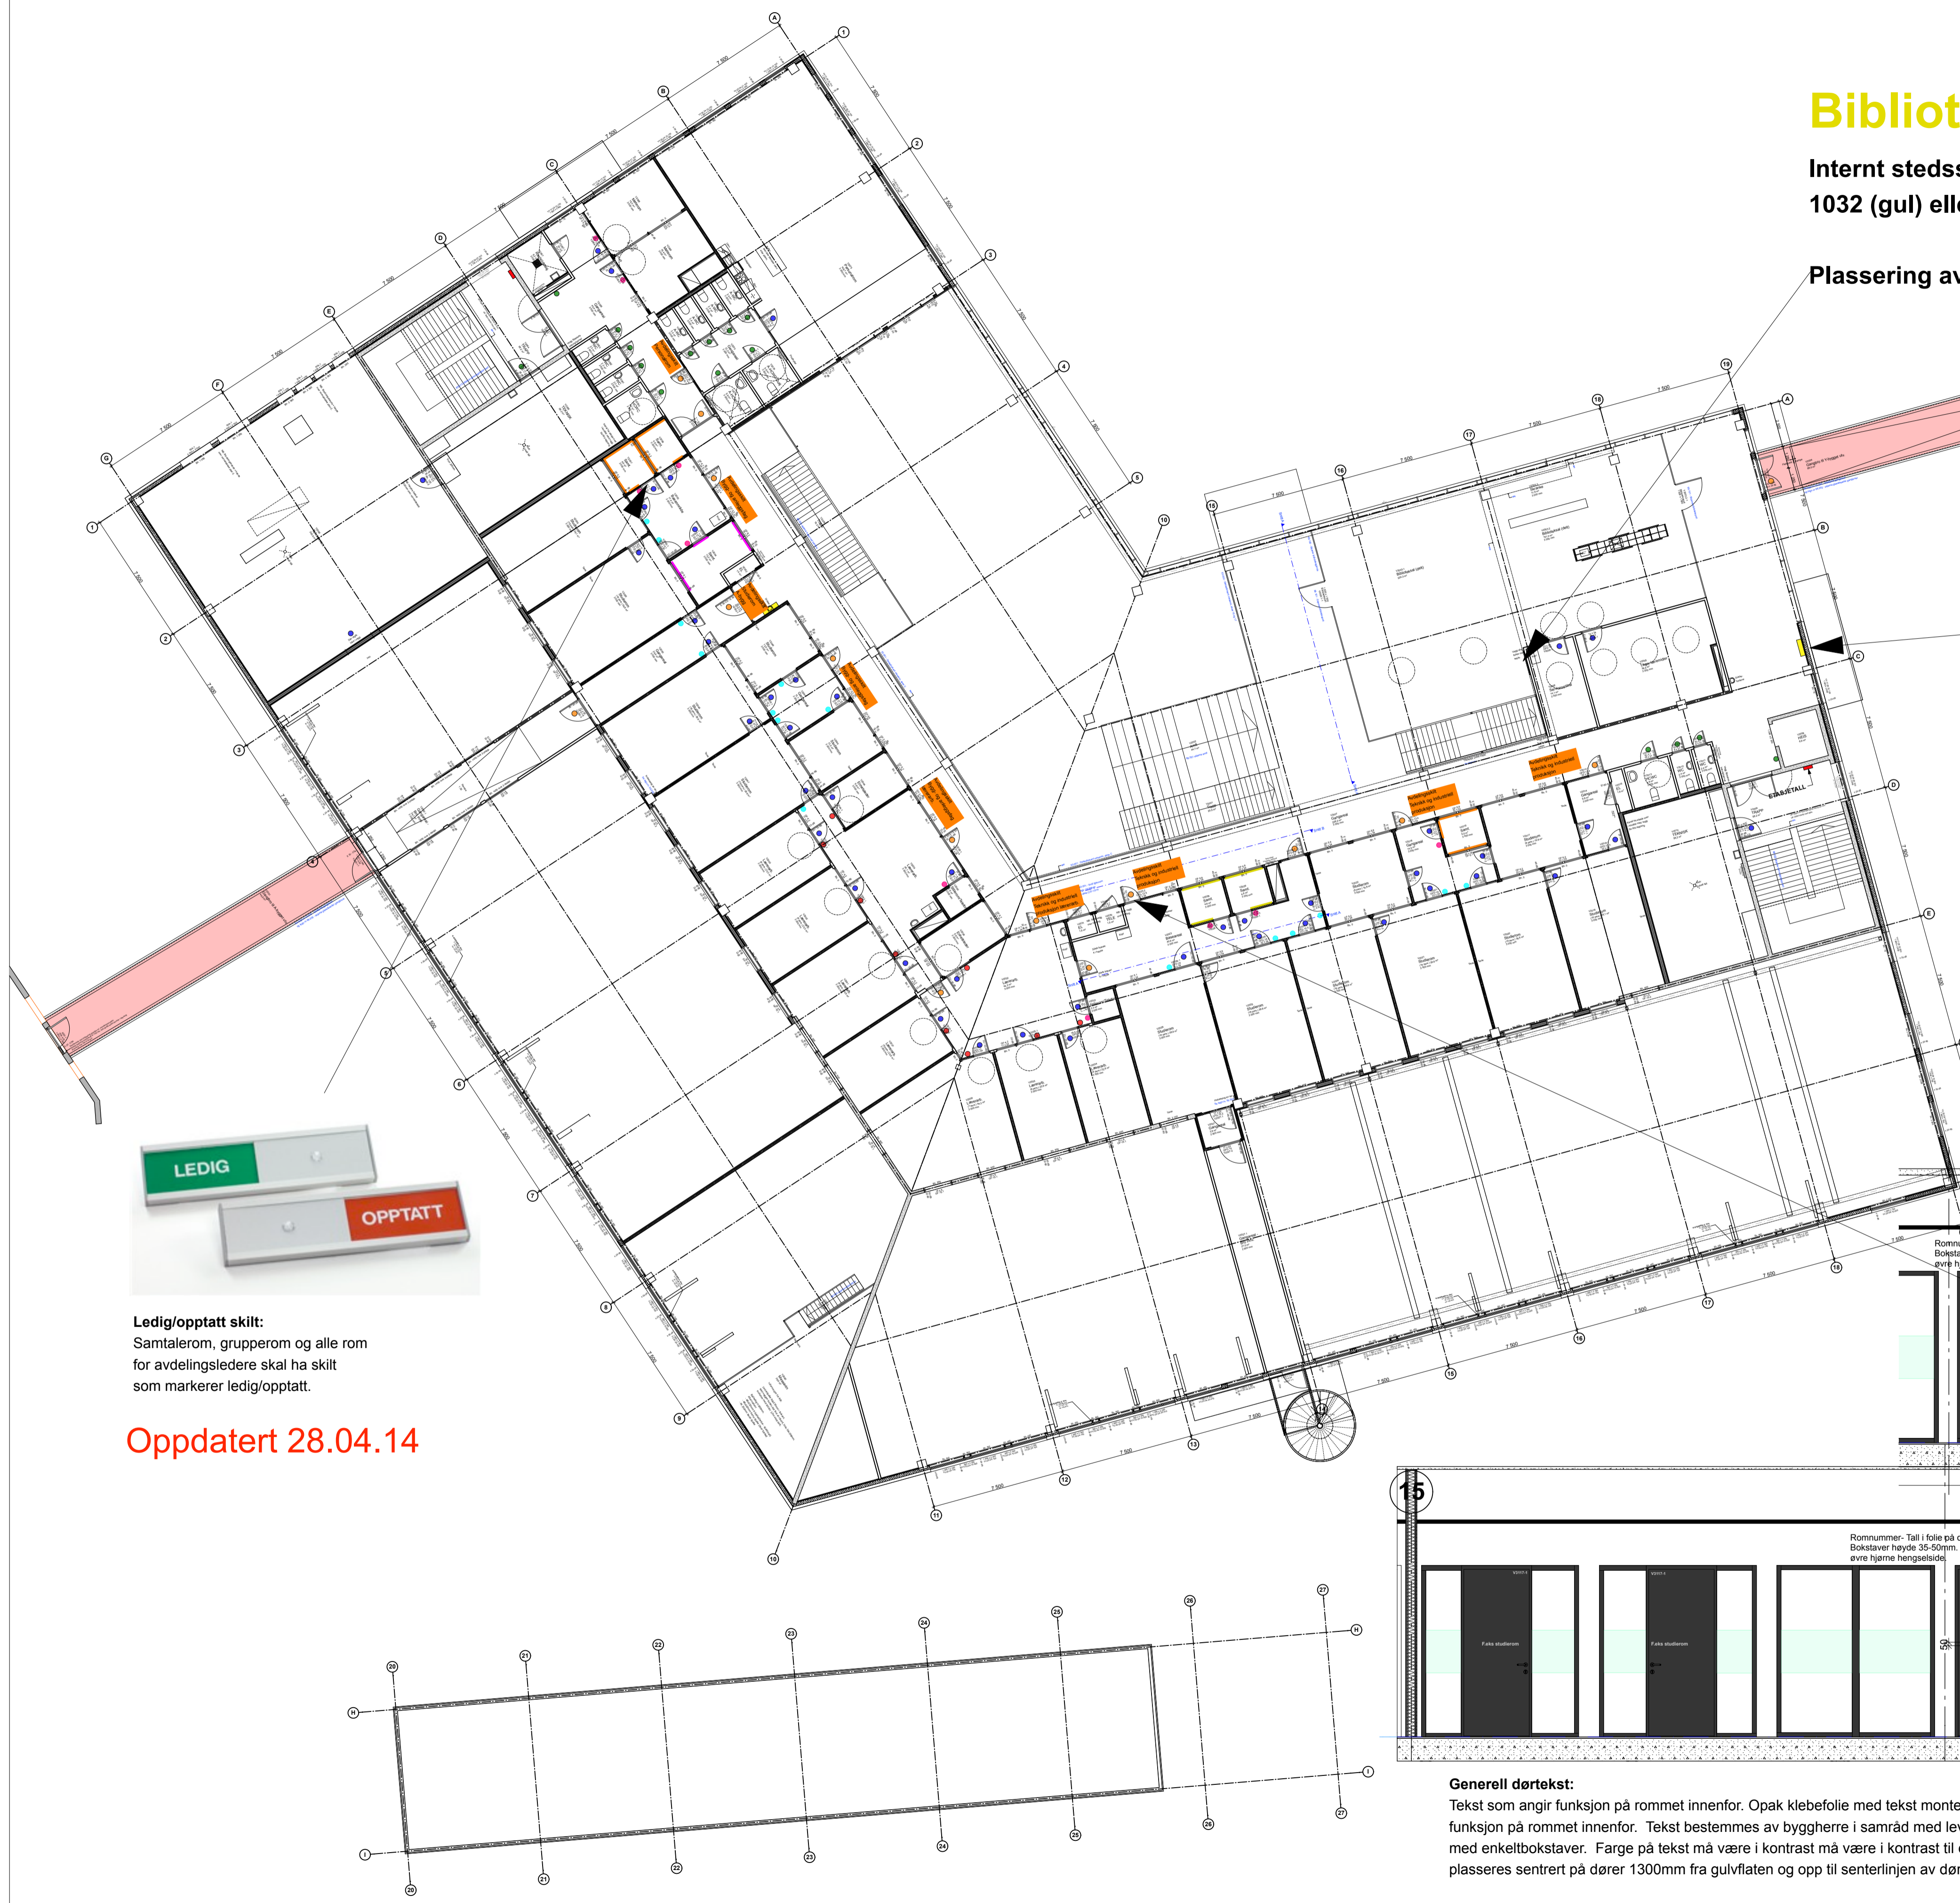

Ledig/opptatt skilt:
 Samtalerom, grupperom og alle rom for avdelingsledere skal ha skilt som markerer ledig/opptatt.


Oppdatert 28.04.14

Tegn. av:	LAS
Kontrollert av:	AK
Dato:	09.05.14
Målestokk:	1:200, 1:100, 1:50, A1
Filer og referanser:	

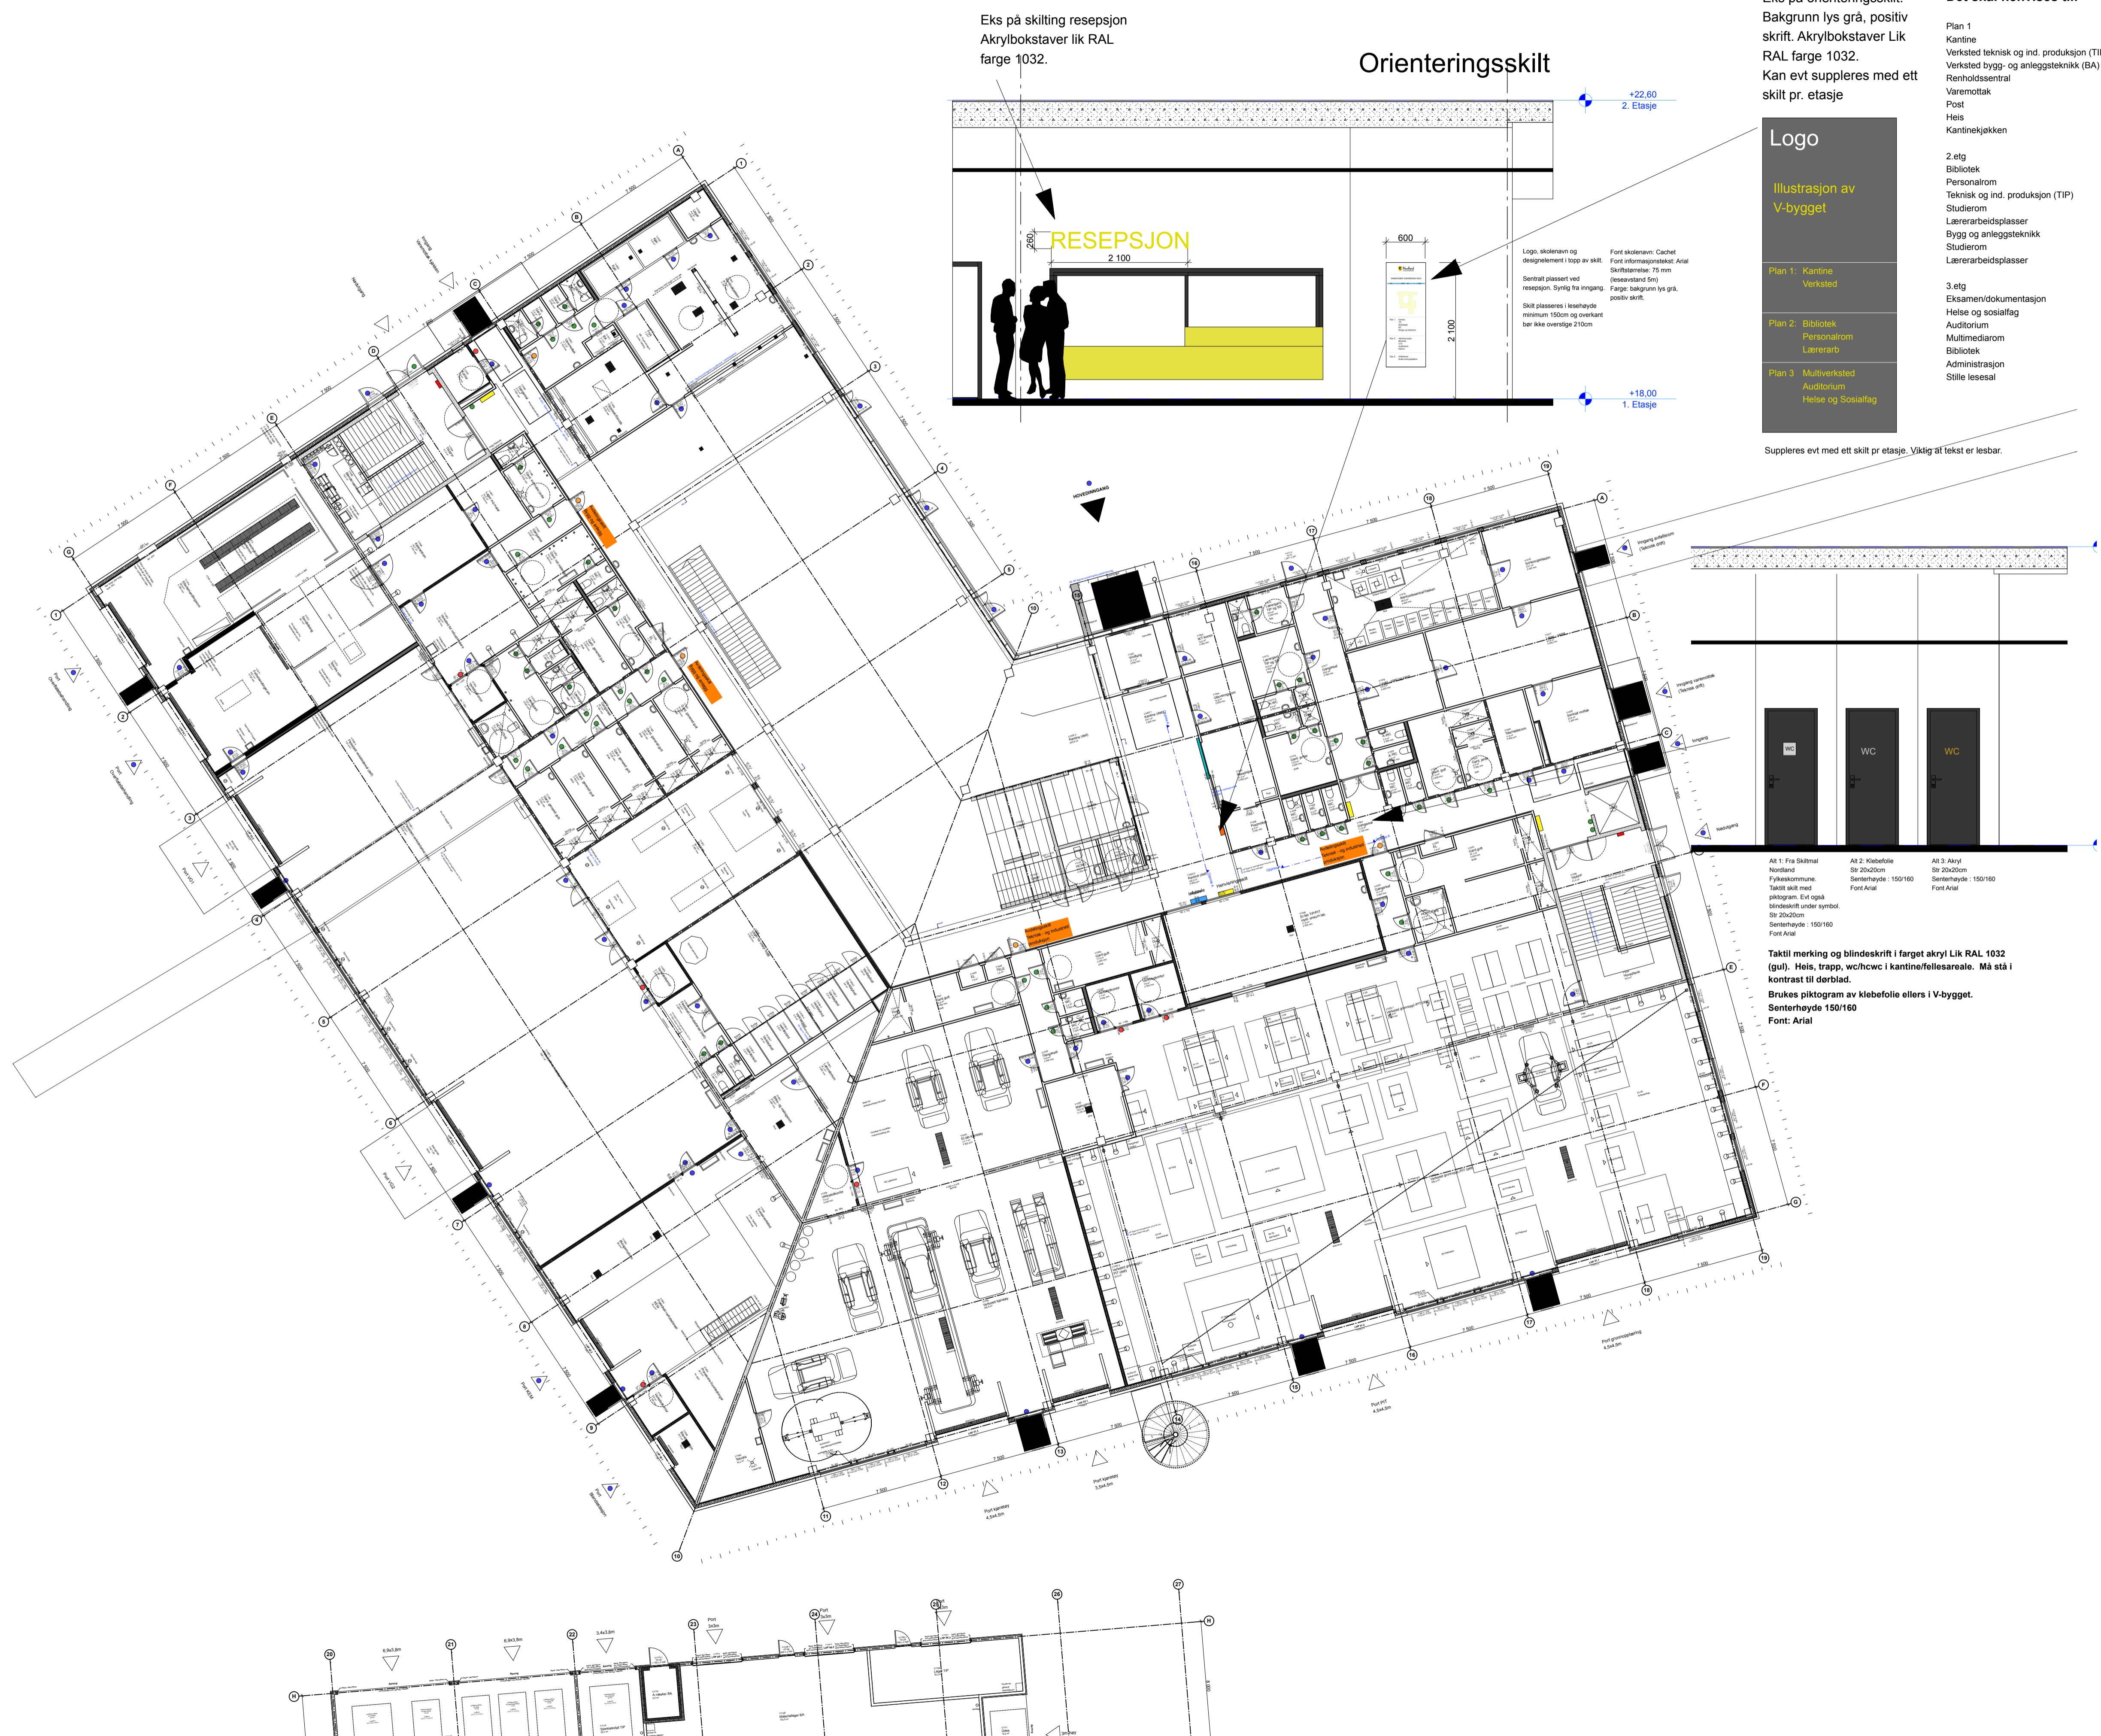

Eks på skilting resepsjon
Akrylbokstaver lik RAL
farge 1032.

Orienteringsskilt

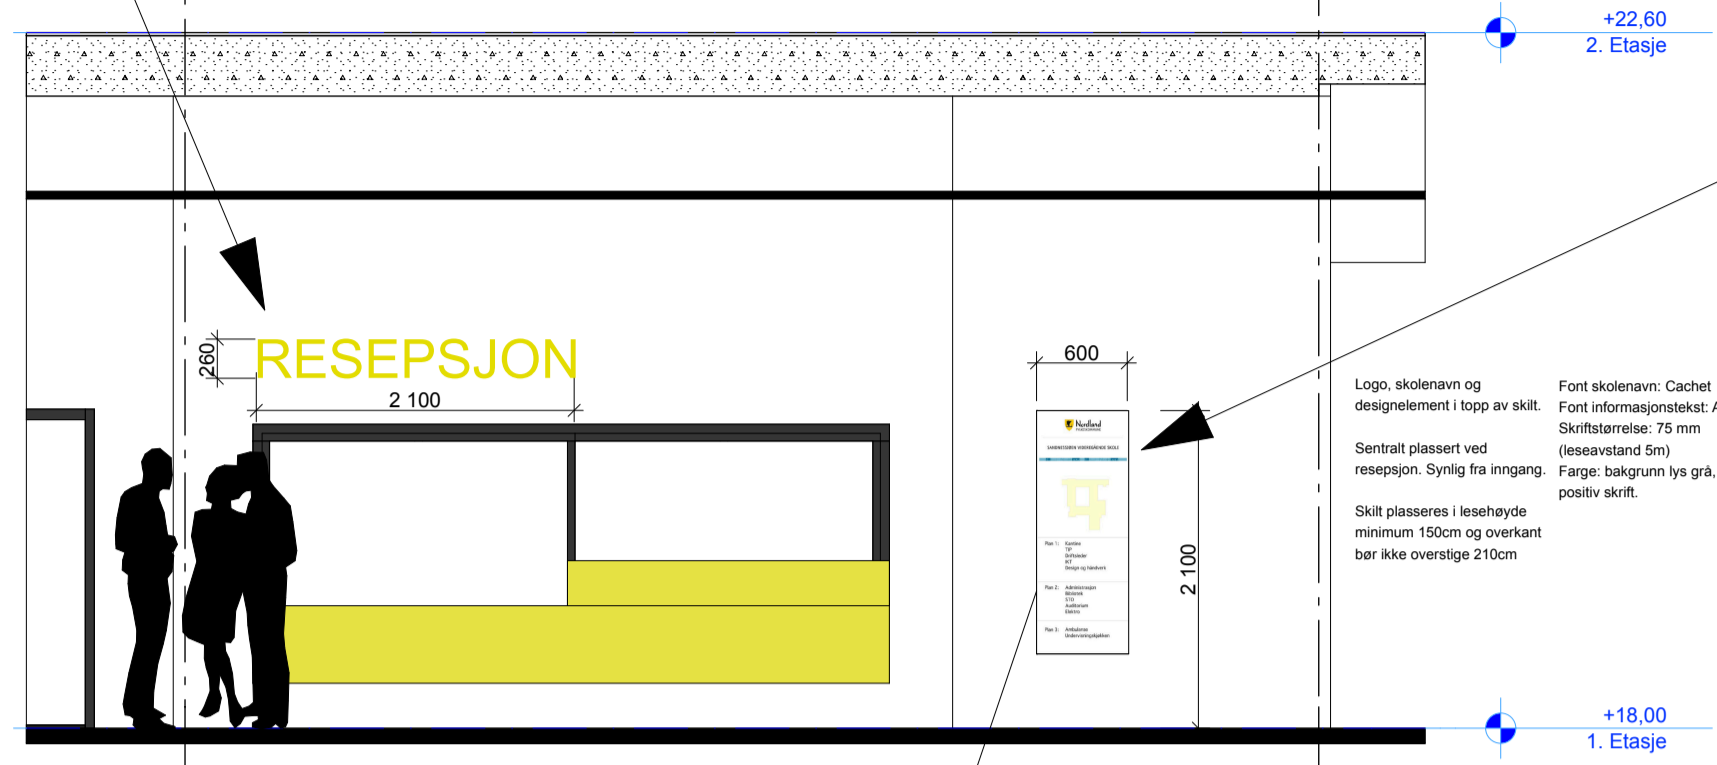


Eks på orienteringsskilt:
Bakgrunn lys grå, positiv
skrift. Akrylbokstaver Lik
RAL farge 1032.
Kan evt suppleres med ett
skilt pr. etasje

Det skal henvises til:

- Plan 1
Kantine
Verksted teknisk og ind. produksjon (TIP)
Verksted bygg- og anleggsteknikk (BA)
Renholdssentral
Vareromtak
Post
Heis
Kantinekjøkken
- 2. etg
Bibliotek
Personalrom
Teknisk og ind. produksjon (TIP)
Studierom
Lærerearbeidsplasser
Bygg og anleggsteknikk
Studierom
Lærerearbeidsplasser
- 3. etg
Eksamen/dokumentasjon
Helse og sosialfag
Auditorium
Multimedierom
Bibliotek
Administrasjon
Stille lesesal

Logo	
Illustrasjon av V-bygget	
Plan 1: Kantine Verksted	
Plan 2: Bibliotek Personalrom Lærerearb	
Plan 3: Multiverksted Auditorium Helse og Sosialfag	

Suppleres evt med ett skilt pr etasje. Viktig at tekst er lesbar.

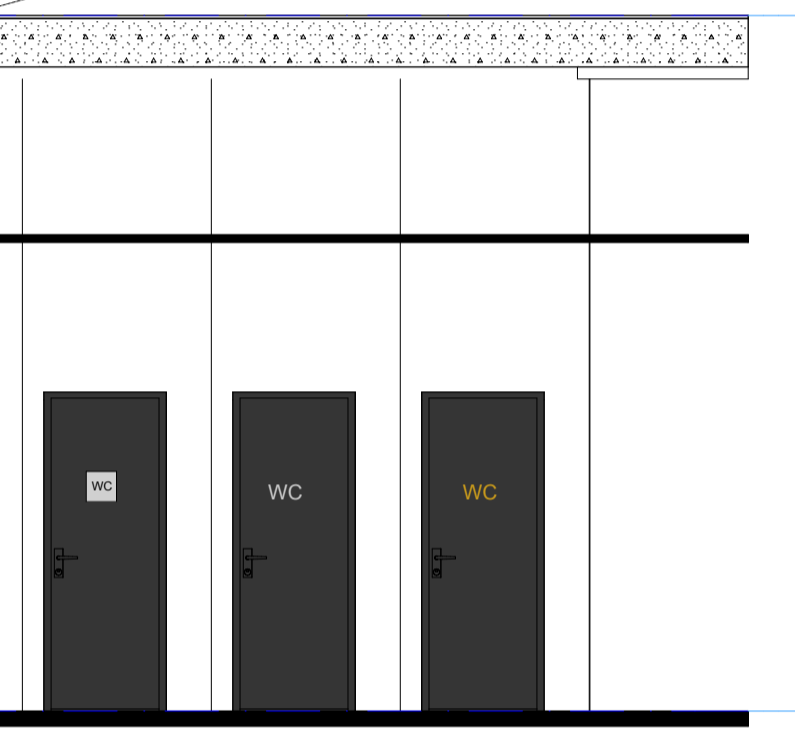

Alt 1: Fik Skilting Nordland Fylkeskommune. Takt skilt med piktoqram. Evt også sineskilt under symbolet. Str 20x20cm. Senterhøyde: 150/160. Font: Arial

Taktill merking og blindeskrift i farget akryl LK RAL 1032 (gul). Heis, trapp, wc/hwc i kantine/fellesareale. Må stå i kontrast til dørbled.

Brukes piktoqram av klebefolie ellers i V-bygget. Senterhøyde 150/160. Font: Arial

Tegningsnummer:
Prosjnr. - Fag - Bygg - Type tegning - Lepnr. - Fase - Rev.
04.715-A-V-34.100-3

- Dørskilt
- Timeplan Oppdatert 09.05.14
- Ledig/opptatt skilt
- Piktoqram
- Romnavn
- Avdelingsskilt

- Etasjetall
- Henvinnings-skilt
- Orienterings-skilt
- Internt stedskilt
- Infotavle

Alle dører skal ha teknisk merking/romnummer. Bokstaver høyde 35-50mm. Plassering øvre hjørne hengselside.


Piktoqrammer skal brukes på toalettrom (dame/herre/hc), bk, garderobe/dusj, utgang heis og trapp.

- FOLIERING GLASSFELT SAMTALEROM
- Oracal 8300 034 Orange
 - Oracal 8300 020 golden yellow
 - Oracal 8300 085 pale pink
 - Oracal 8300 074 middle grey

Glassmarker skal dekke hele glassfelt i alle samtalerom. Skal kun være mulig å se omriss/skygge av de som oppholder seg i rom. Foliering må passe til NCS 1070- Y45R (orange), 1257-Y (gul), NCS S 0507-R40B (lyserosa) og NCS S 2502-R

Fase Rev Rev
Revisjoner:

Tegningsnummer:
Prosjnr. - Fag - Bygg - Type tegning - Lepnr. - Fase - Rev.
04.715-A-V-34.100-3

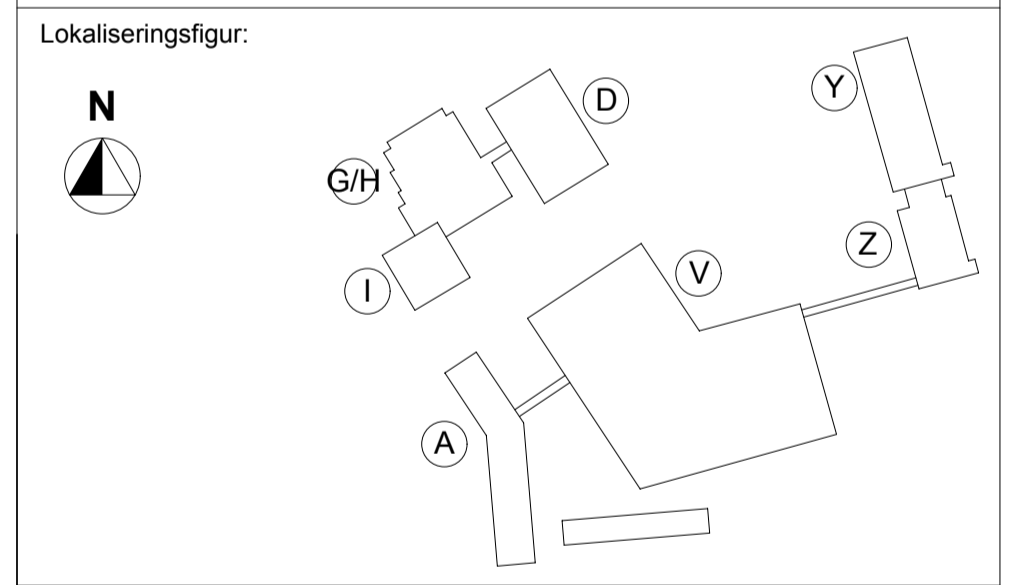

- Prosjektleder: (tegning utarbeidet av):
- ARK:** OTTAR ARKITEKTER AS
Rosenborg gate 195, 0356 Oslo
tlf: 22 12 12 50
 - LARK:** GRINDAKER AS LANDSKAPSARKITEKTER
Kjellerbergsgate 1A, 0113 Oslo
tlf: 23 11 34 40
 - RIB:** MULTICONSULT AS
Sluppenvegen 23, 7037 Trondheim
tlf: 72 56 66 20
 - RIBR:** RAMBOLL NORGE AS
Møllersgt. 79, 7018 Trondheim
tlf: 73 84 10 00
 - RIV:** SWECO AS
Professor Brochs gate 2, 7030 Trondheim
tlf: 73 83 35 00
 - RIA:** COVA AS
Oslo-Nordens vei 12, 7052 Trondheim
tlf: 02894
 - RIE:** SWECO AS
Professor Brochs gate 2, 7030 Trondheim
tlf: 73 83 35 00

<p>BYGGHERRE: NORDLAND FYLKESKOMMUNE V/ EISENDRINGSSEKSJONEN FYLKESHuset 8048 BODØ tlf: 75 65 00 00 e-post: post@ark.no</p>	<p>TOTALENTREPRENØR: HENT AS V/ VESTRE ROSTEN 79 7075 TULLER tlf: 72 90 17 00 e-post: firmapost@hent.no</p>
--	--

Prosjektnr., -navn, -lokalisering:
04.715 BODØ VGS.
NYBYGG OG REHABILITERING
Torvgata, Bodø
Gnr. 138 / Bnr. 3825 mfl.

Fase:
3 DETALJPROSJEKT

Tittel:
BYGG V

Skilting 1.etasje

Tegningsnummer:
Prosjnr. - Fag - Bygg - Type tegning - Lepnr. - Fase - Rev.
04.715-A-V-34.100-3

Tegn. av:	LAS
Kontrollert av:	AK
Dato:	09.05.14
Målestokk:	1:200, 1:50, 1:100 A1
Filer og referanser:	

551,16 mm



Nordland
FYLKESKOMMUNE

Bodø

VIDEREGÅENDE SKOLE

5690,62 mm




Alt 1: Lakkert aluminium på pigger.
Gul farge: RAL 1032
Hvit farge: RAL 9016

Alt 2:
Skiltmal Nordland fylkeskommune:
Font: Caset og logo av Nordland fylkeskommune.

Fase	Rev.	Rev.	Utløst	Dato	Godkj.
Revisjoner:					

Lokaliseringsfigur:

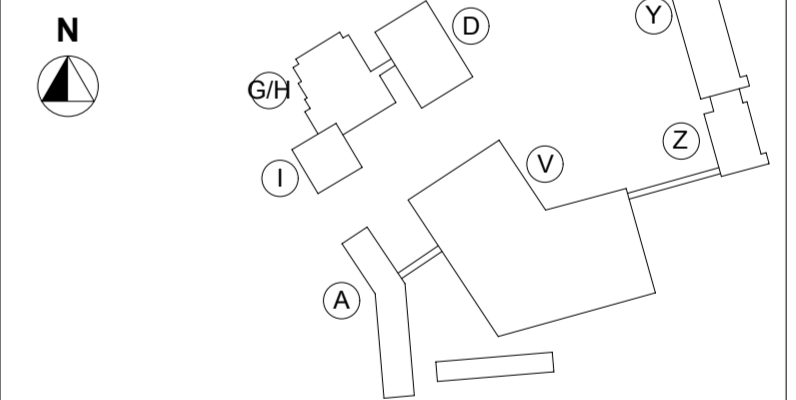

Prosjekterende: (tegning utarbeidet av):

- ARK:
- RIV:
- LARK:
- RIA:
- RIB:
- RIE:
- RIBr:
-



BYGGERRE:
NORDLAND FYLKESKOMMUNE



TOTALENTREPRØR:
HENT AS

Prosjektnr., -navn, -lokalisering:

04.715 BODØ VGS.
NYBYGG OG REHABILITERING

Fase:
3 DETALJPROSJEKT

Tittel:
BYGG V

Skilting fasade

Tegningsnummer:
Prosjnr. - Fag - Bygg - Type tegning - Lepenr. - Fase - Rev.

04.715-A-34-3

Tegn. av:	LAS
Kontroll:	AK
Dato:	09.05.14
Målestokk:	1:50, 1:1,68
Følgende referanse:	04.715-A-34-3