


AREALOVERSIKT:	
Inn/utgangsareal	69,5m ²
Salgsareal	407,2m ²
Lagerareal	203,0m ²
Svalrom	25,5m ²
Info	15,7m ²
Kontor	15,9m ²
Spiserom	29,6m ²
Korridorer	20,2m ²
Tellerom	7,5m ²
Gard., wc, dusj	28,5m ²
B.K.	3,5m ²
NETTO AREAL:	827,5m²
BRUTTO AREAL:	882,9m²

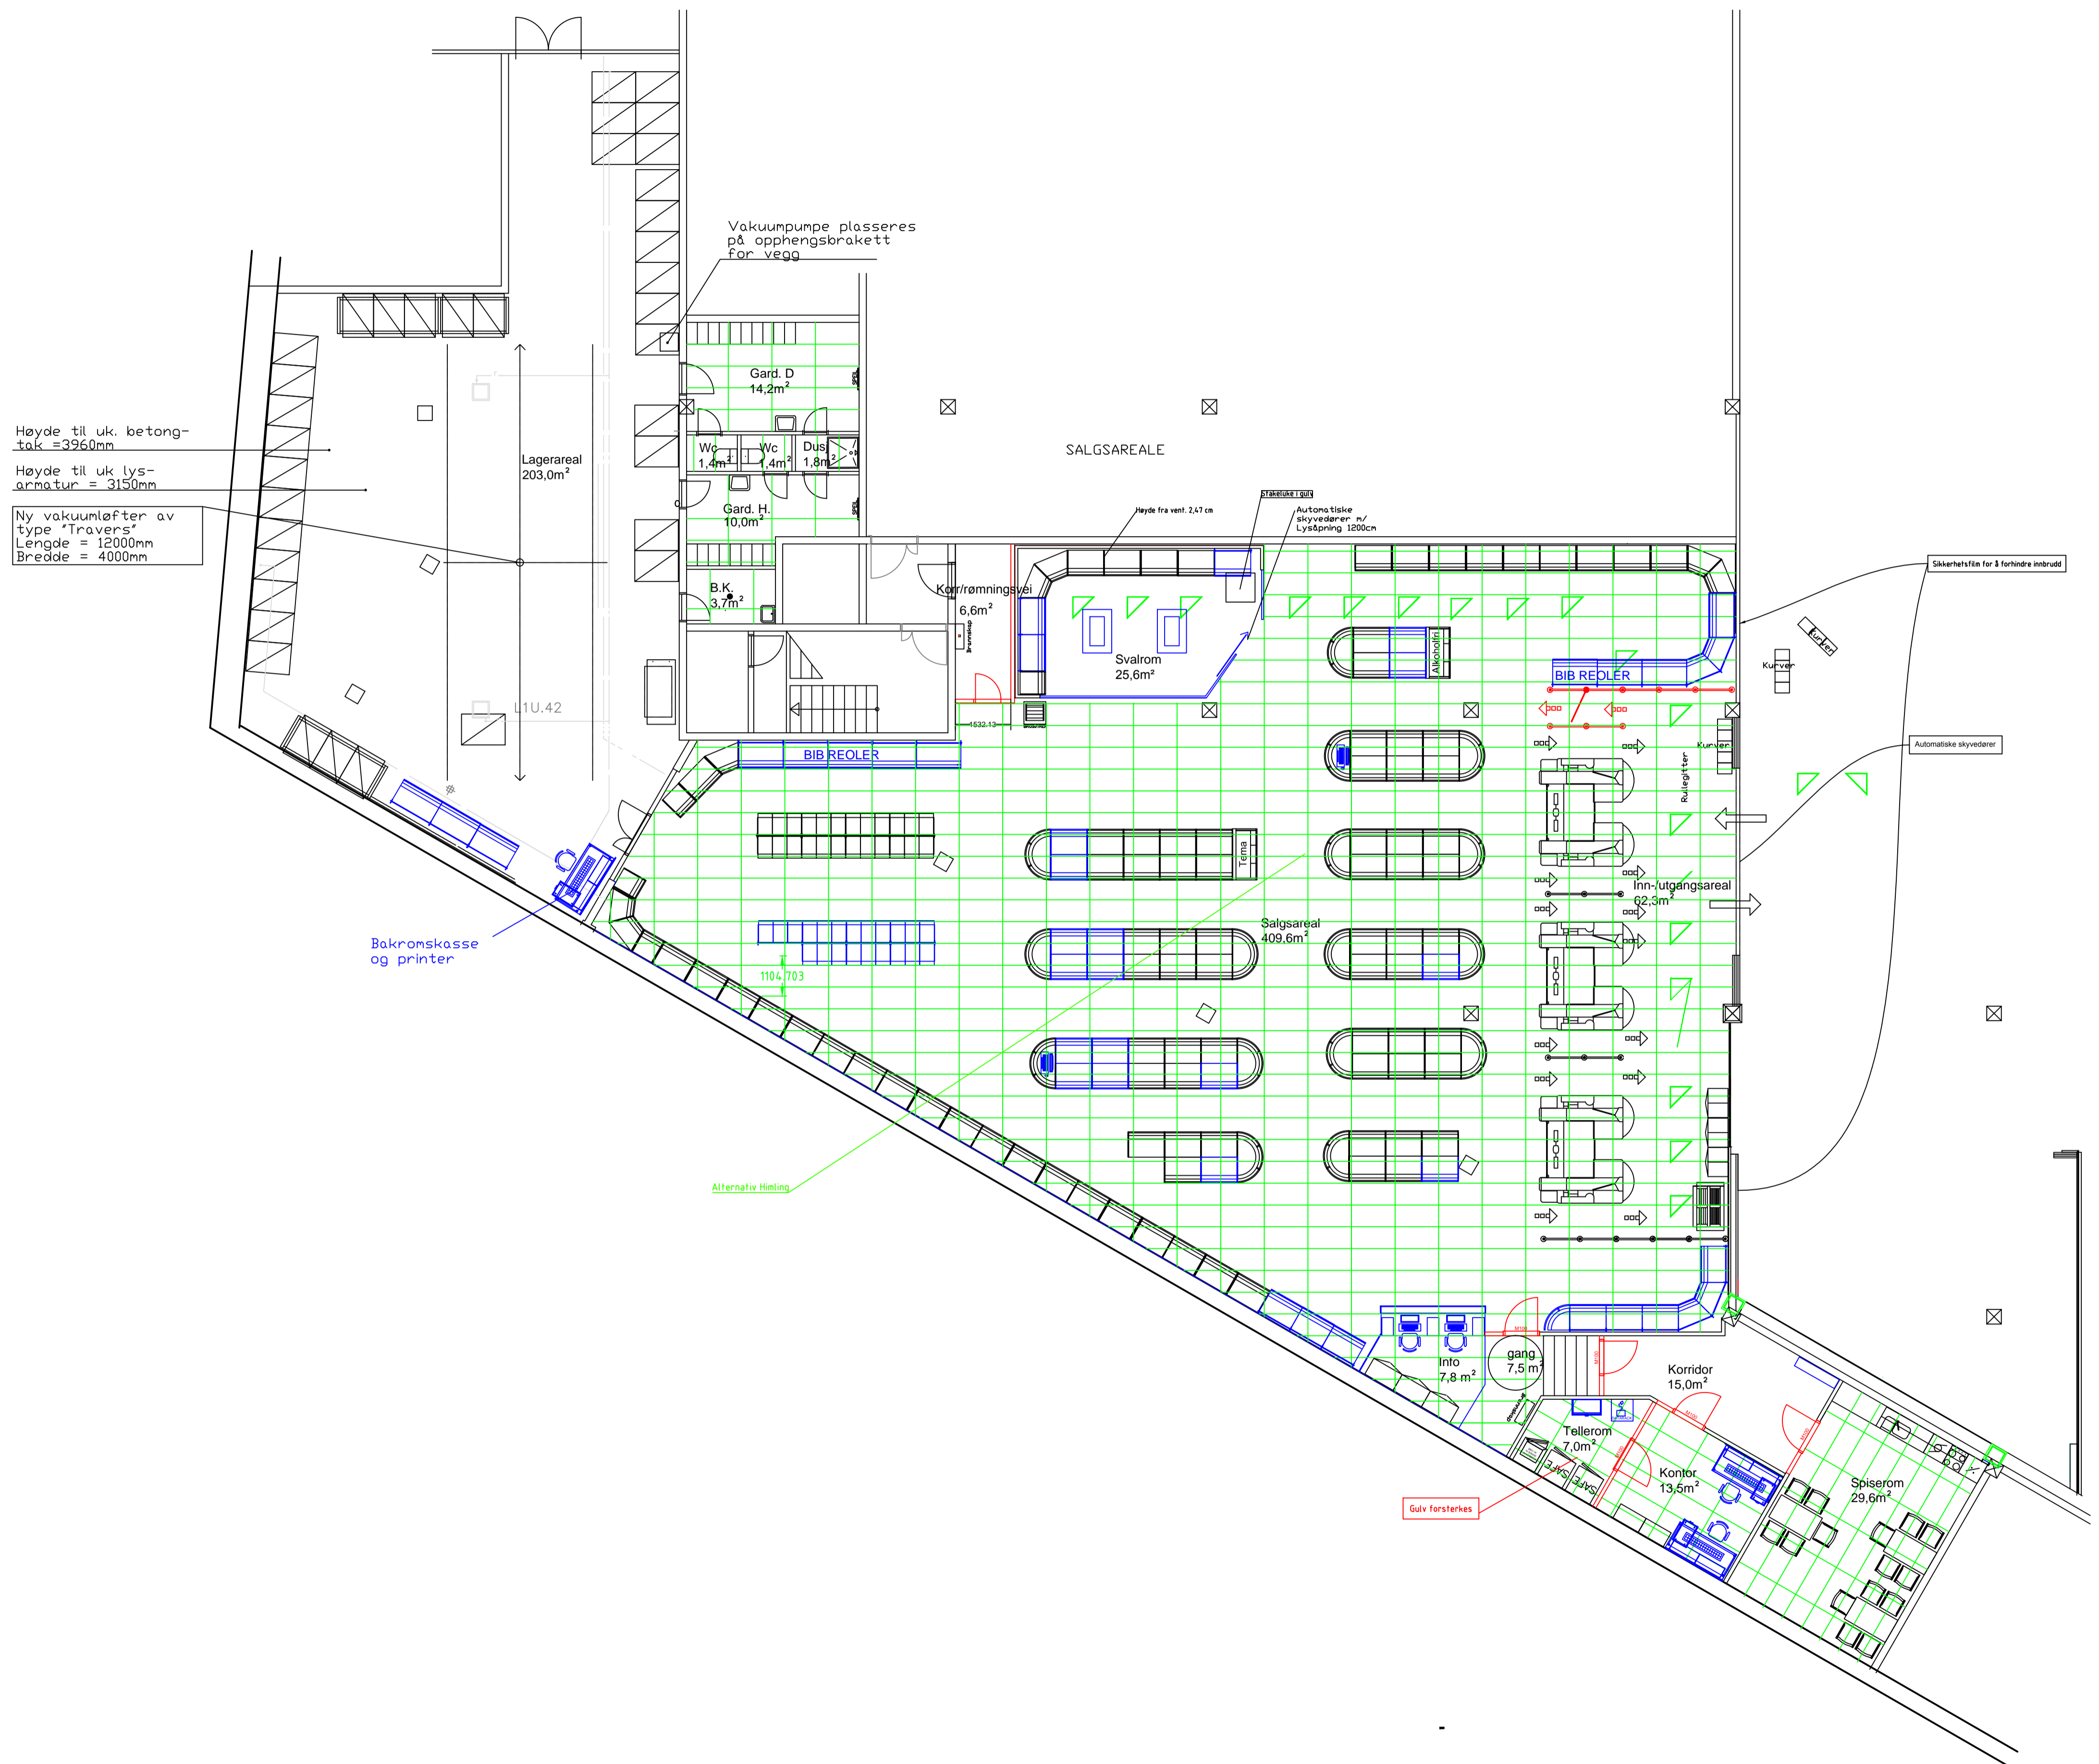

REV. INDEX	ANT.	ENDRINGEN/GJELDER	SKJ.	DATE
Q		revidert planløsning, Svalrom og kontor	YVG	15.05.14
T		Planløsning oppdatert	ERRO	20.01.12
S		Endret vakuumløfter, belysning og VVS i lager	T.AA	19.01.09

Prosjekt: **Oslo City - S1-450 Q**
 Kunde/Bygger: **T.AA**
 Tegnet dato: **12.08.86**
SELMER-SANDE BYGGET
 DEL AV 3. OG 1. U.ETG.
 KATEGORI 7
 Plan beskrevet: **INTERIORPLAN**

Bygghetegn: AKERSGATA 51	Bygghetegn: AKERSGATA 51
Post: 0653 St. Olavs plass, 0130 Oslo	Post: 0653 St. Olavs plass, 0130 Oslo
Etasjenummer: S1-450 T	Etasjenummer: S1-450 T
Målestokk: 1:100	Målestokk: 1:100
Arkitekt: AA	Arkitekt: AA