


AREALOVERSIKT:	
Inn/utgangsareal	69,5m ²
Salgsareal	407,2m ²
Lagerareal	203,0m ²
Svalrom	25,5m ²
Info	15,7m ²
Kontor	15,9m ²
Spiserom	29,6m ²
Korridorer	20,2m ²
Tellerom	7,5m ²
Gard., wc, dusj	28,5m ²
B.K.	3,5m ²
NETTO AREAL:	827,5m²
BRUTTO AREAL:	882,9m²

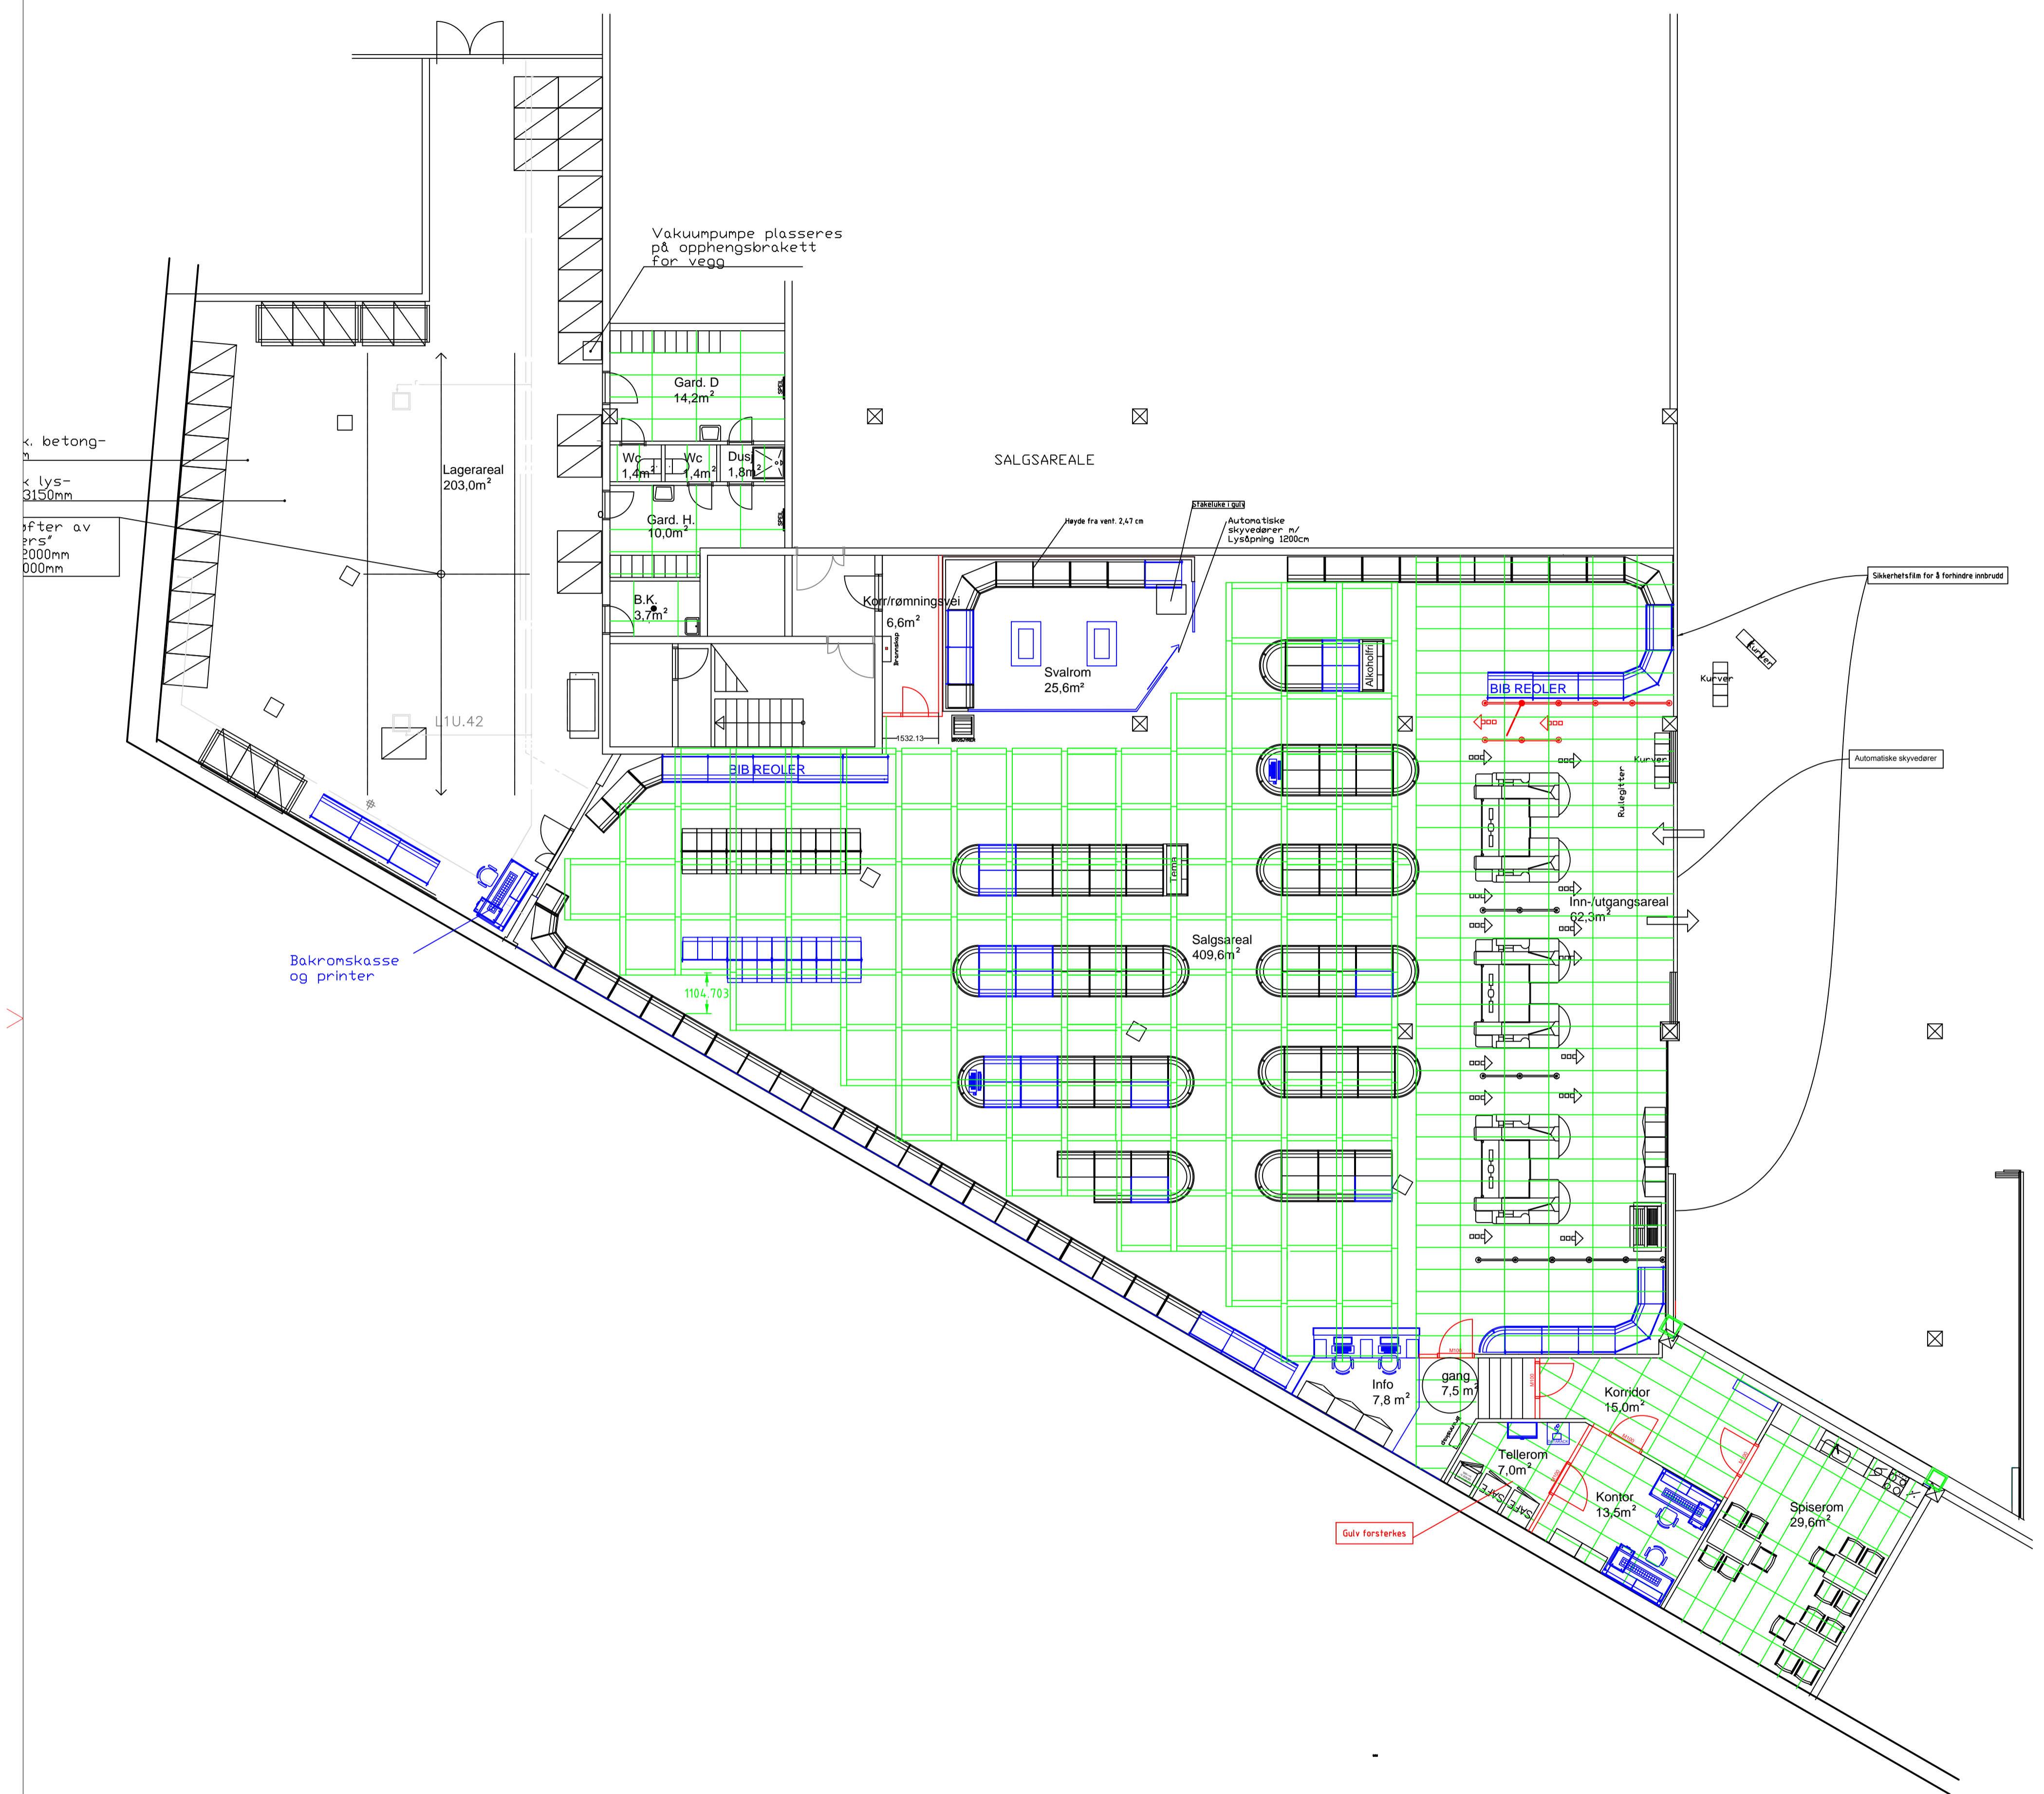

REV.	INDEX	ANT.	ENDRINGSBESKRIVELSE	SEK.	DATE
Q			revidert planløsning, Svalrom og kontor	YVG	15.05.14
T			Planløsning oppdatert	ERRO	20.01.12
S			Endret vakumløfter, belysning og VVS i lager	T.AA	19.01.09

Prosjekt: Oslo City - S1-450 Q

Kontor: T.AA	Opprett av: VINMONOPOLET
Tegnet dato: 12.08.86	Opprett dato: AKERSGATA 51
	Pb. 6953 St. Olavs plass, 0130 Oslo
	Etasjener: S1-450 T
	Etasjer: AA
SELMER-SANDE BYGGET	1:100
DEL AV 3. OG 1. U.ETG.	A1
KATEGORI 7	
Plan beskrevet: INTERIÖRPLAN	