

+743.001

300106
ALMSTAD

FORKLARING:

Elkraftkabel
Styrestrømskabel

Fotocelle

Kontaktor

Effektbryter

Jordfeilbrytter

Automat med jordfeilbrytter


Lastbryter

Lysarmatur

Selvregulerende varmelement

Reguleringsbryter for veibelysning

Bryter for varmelement

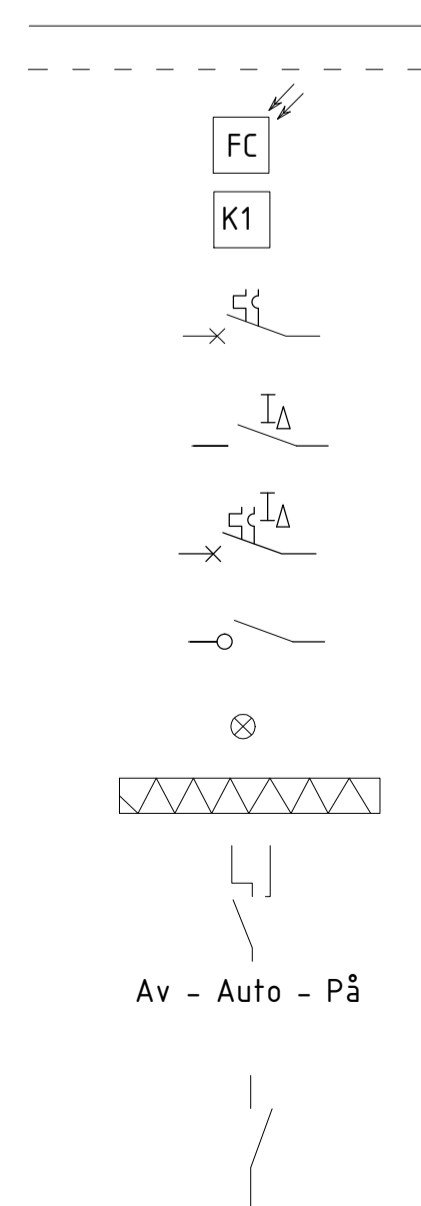

BESTEMMELSER:

Tilkoblingspunkt ved transformator 300106 ALMSTAD.

HENVISNINGER:

Fordeling	Lastbryter	Kurs nr.	Effektbryter	Jordfeilbrytter	Kabel mellom lamper	Kabel i stolpe	ID nr. lamper	Sikring stype
+743.001	63A XQ01	-XF01	25A	30mA	TFXP 4*25mm2	PFXP 3*2,5mm2	1-19	C 10A

TROMSØ KOMMUNE				Fig	Format
VANN OG AVLØP				RIE	A1
ALDOR INGEBRIGTSENS VEI				Dato	10.01.14
Entinjeskjema veibelysning				Format/Platesk.	
Status		Konstr./Tegnet		Kontrollert	Godkjent
DETALJPROSJEKT		FN		TAB	SSL
Oppdragsnr.		Tegningnr.		Rev.	
711630		IN002			
www.multiconsult.no					