

TOPPFYLLING 0-20
KNUST STEIN


MERKEBÅND

KOMPRIMERT SAND

PVC-RØR FOR KABEL
TIL VEIBELYSNING

KABEL I RØR

UISOLERT
Cu-WIRE 95mm²

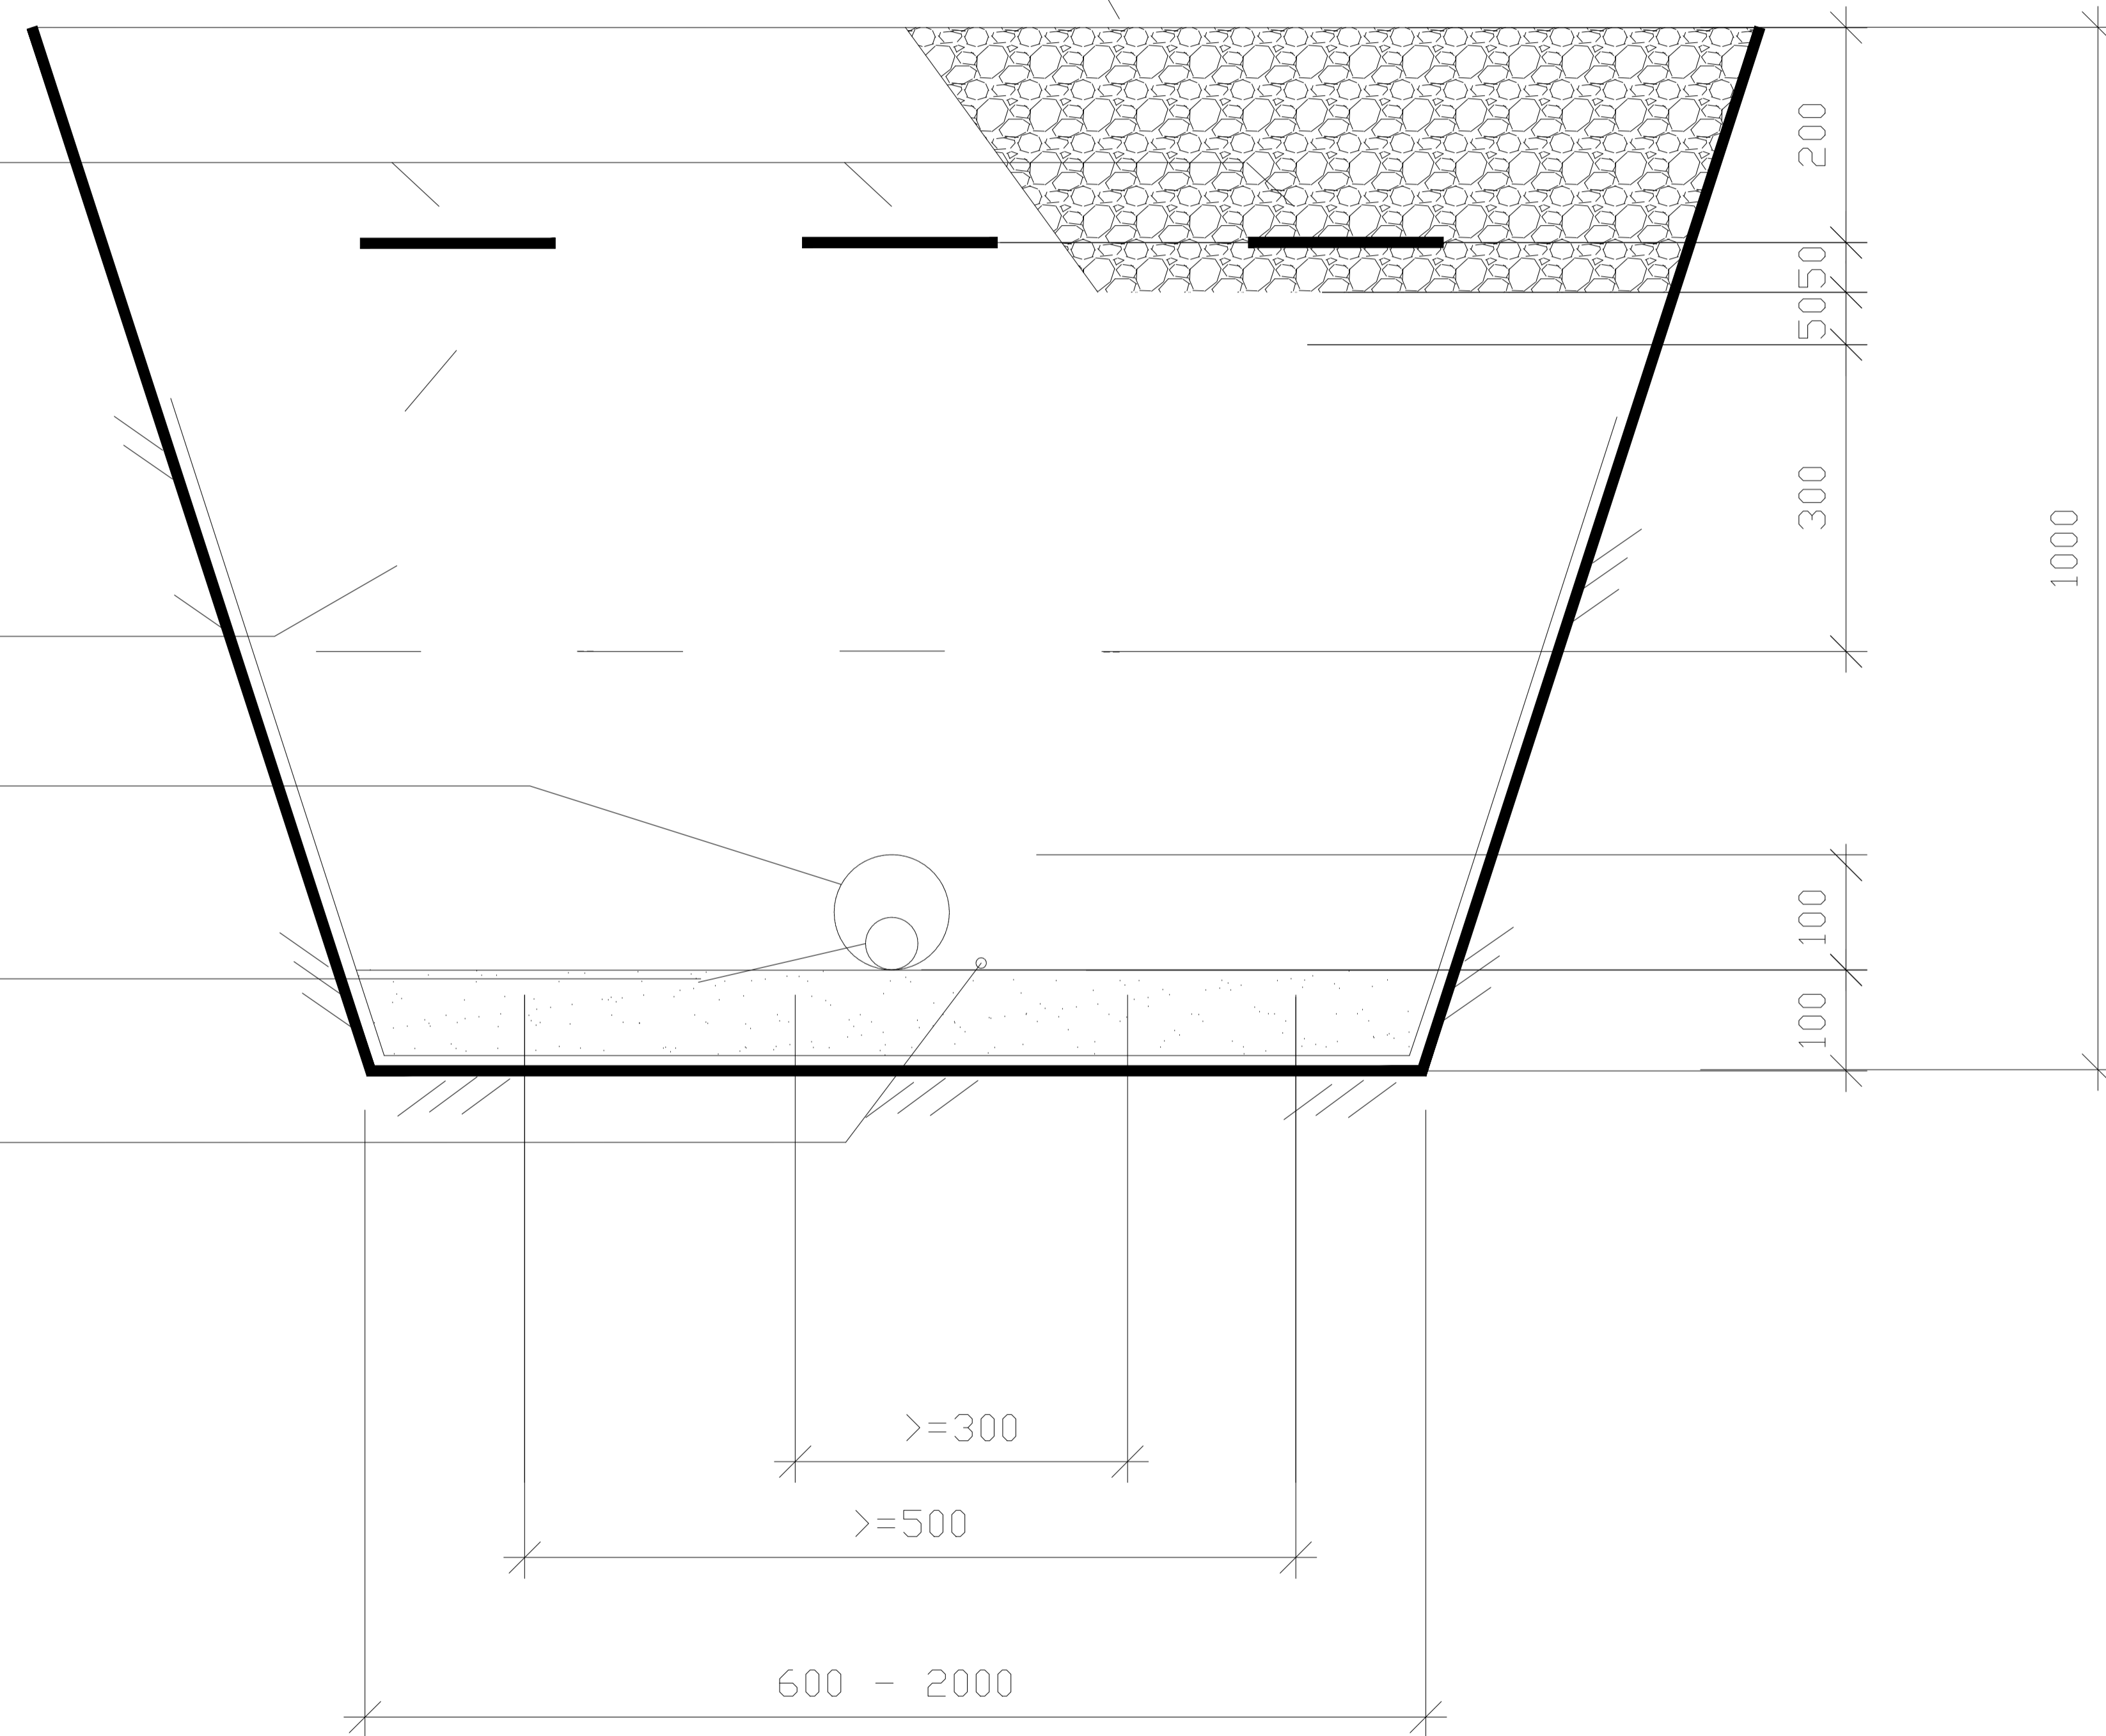

TROMSØ KOMMUNE				Rev	Formal
VANN OG AVLØP				RIE	A1
ALDOR INGEBRIGTSENS VEI				Dato	10.01.14
Typisk grøftesnitt veibelysning				Formal/Revisjonsstokk	
Multiconsult www.multiconsult.no	Status	Konstr./Tegnet	Kontrollert	Godkjent	
	DETALJPROSJEKT	FN	TAB	SSL	
Oppdragsnr.	Tegningsnr.			Rev.	
711630	IN003				