


Vedr. tak se tean 5a

INGENIØR KARNE REINE REINERSEN		Blad
N.S.B. Modellager, Marienborg Plan for påstøpning på tak		
MA 108.3	MA 108.3	15
TRON Aukroag	10.647	

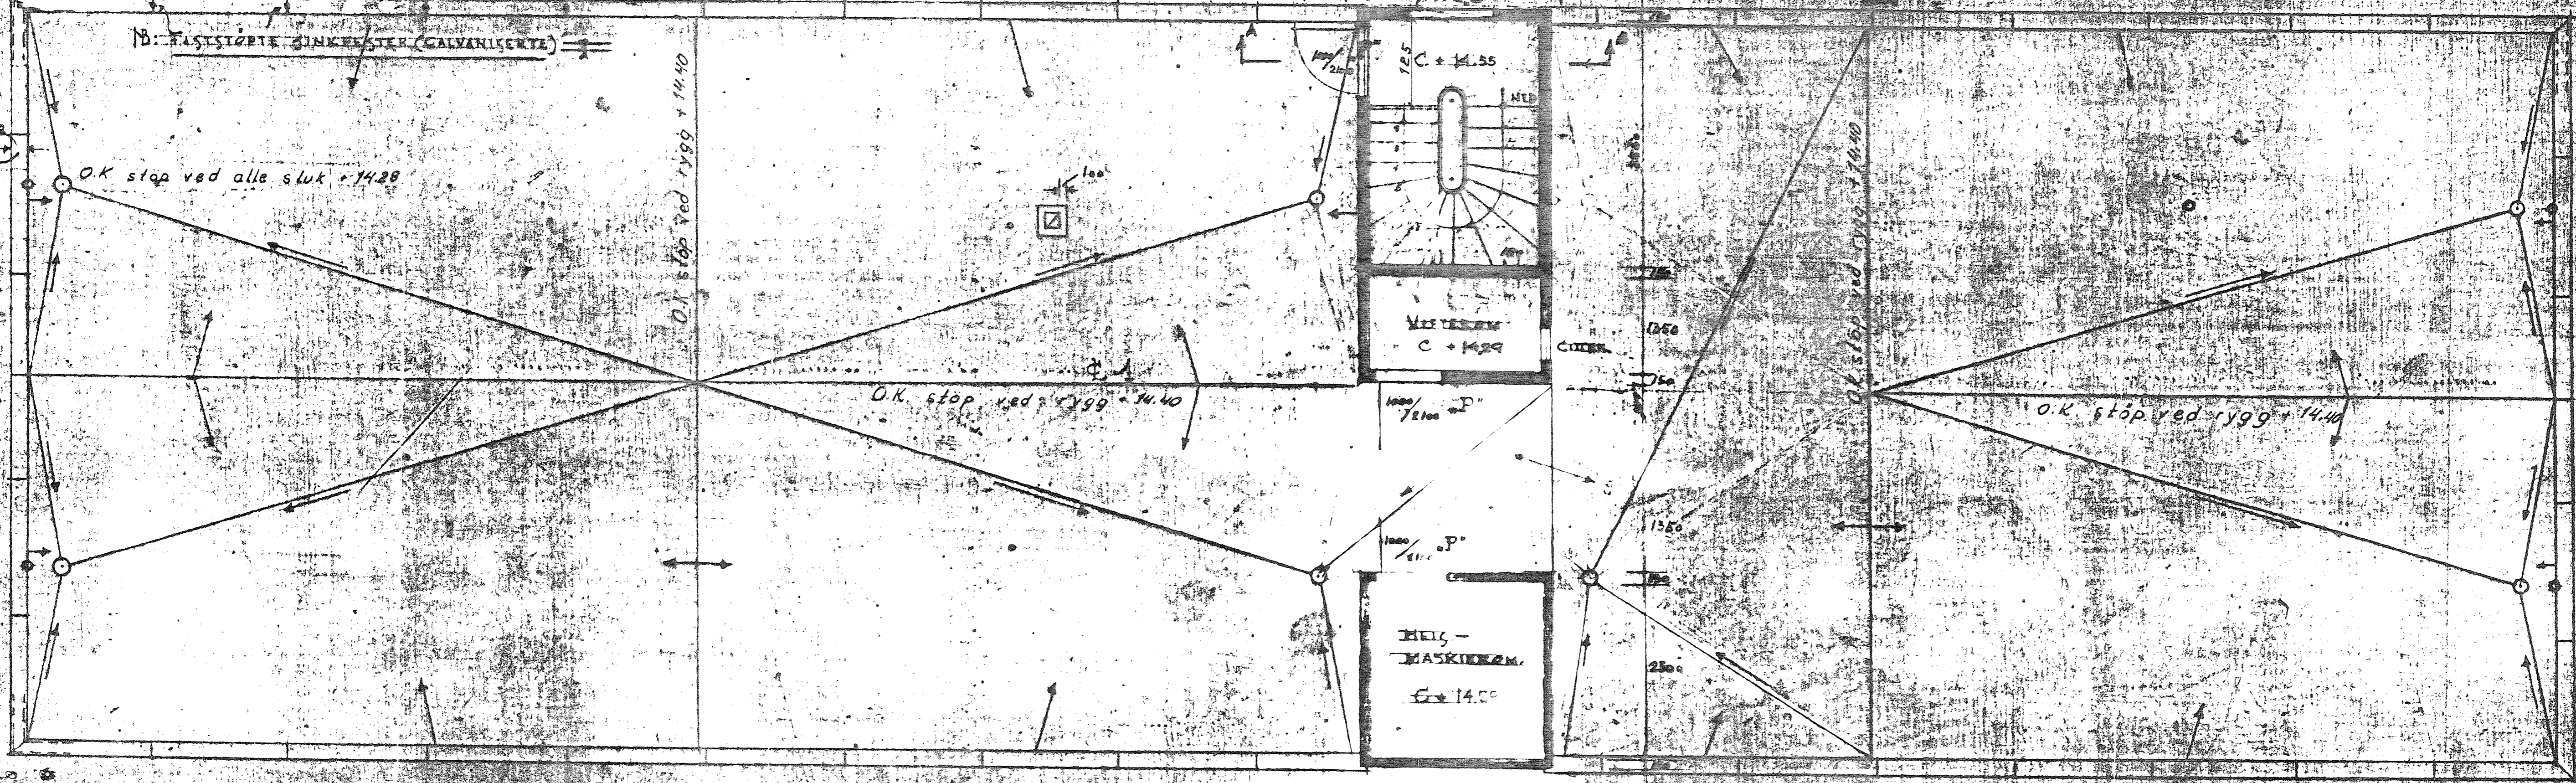

Påstøpning
føres i mørtel
betong
Minste fall

TAK SNITT HEISHUS ARK 16

MA-108.3
TdM 8

TdM 8

630406 KANTINE;VELFERD;EL.VST.OG LAGER TAKPLAN FOR PASTØPNING P