


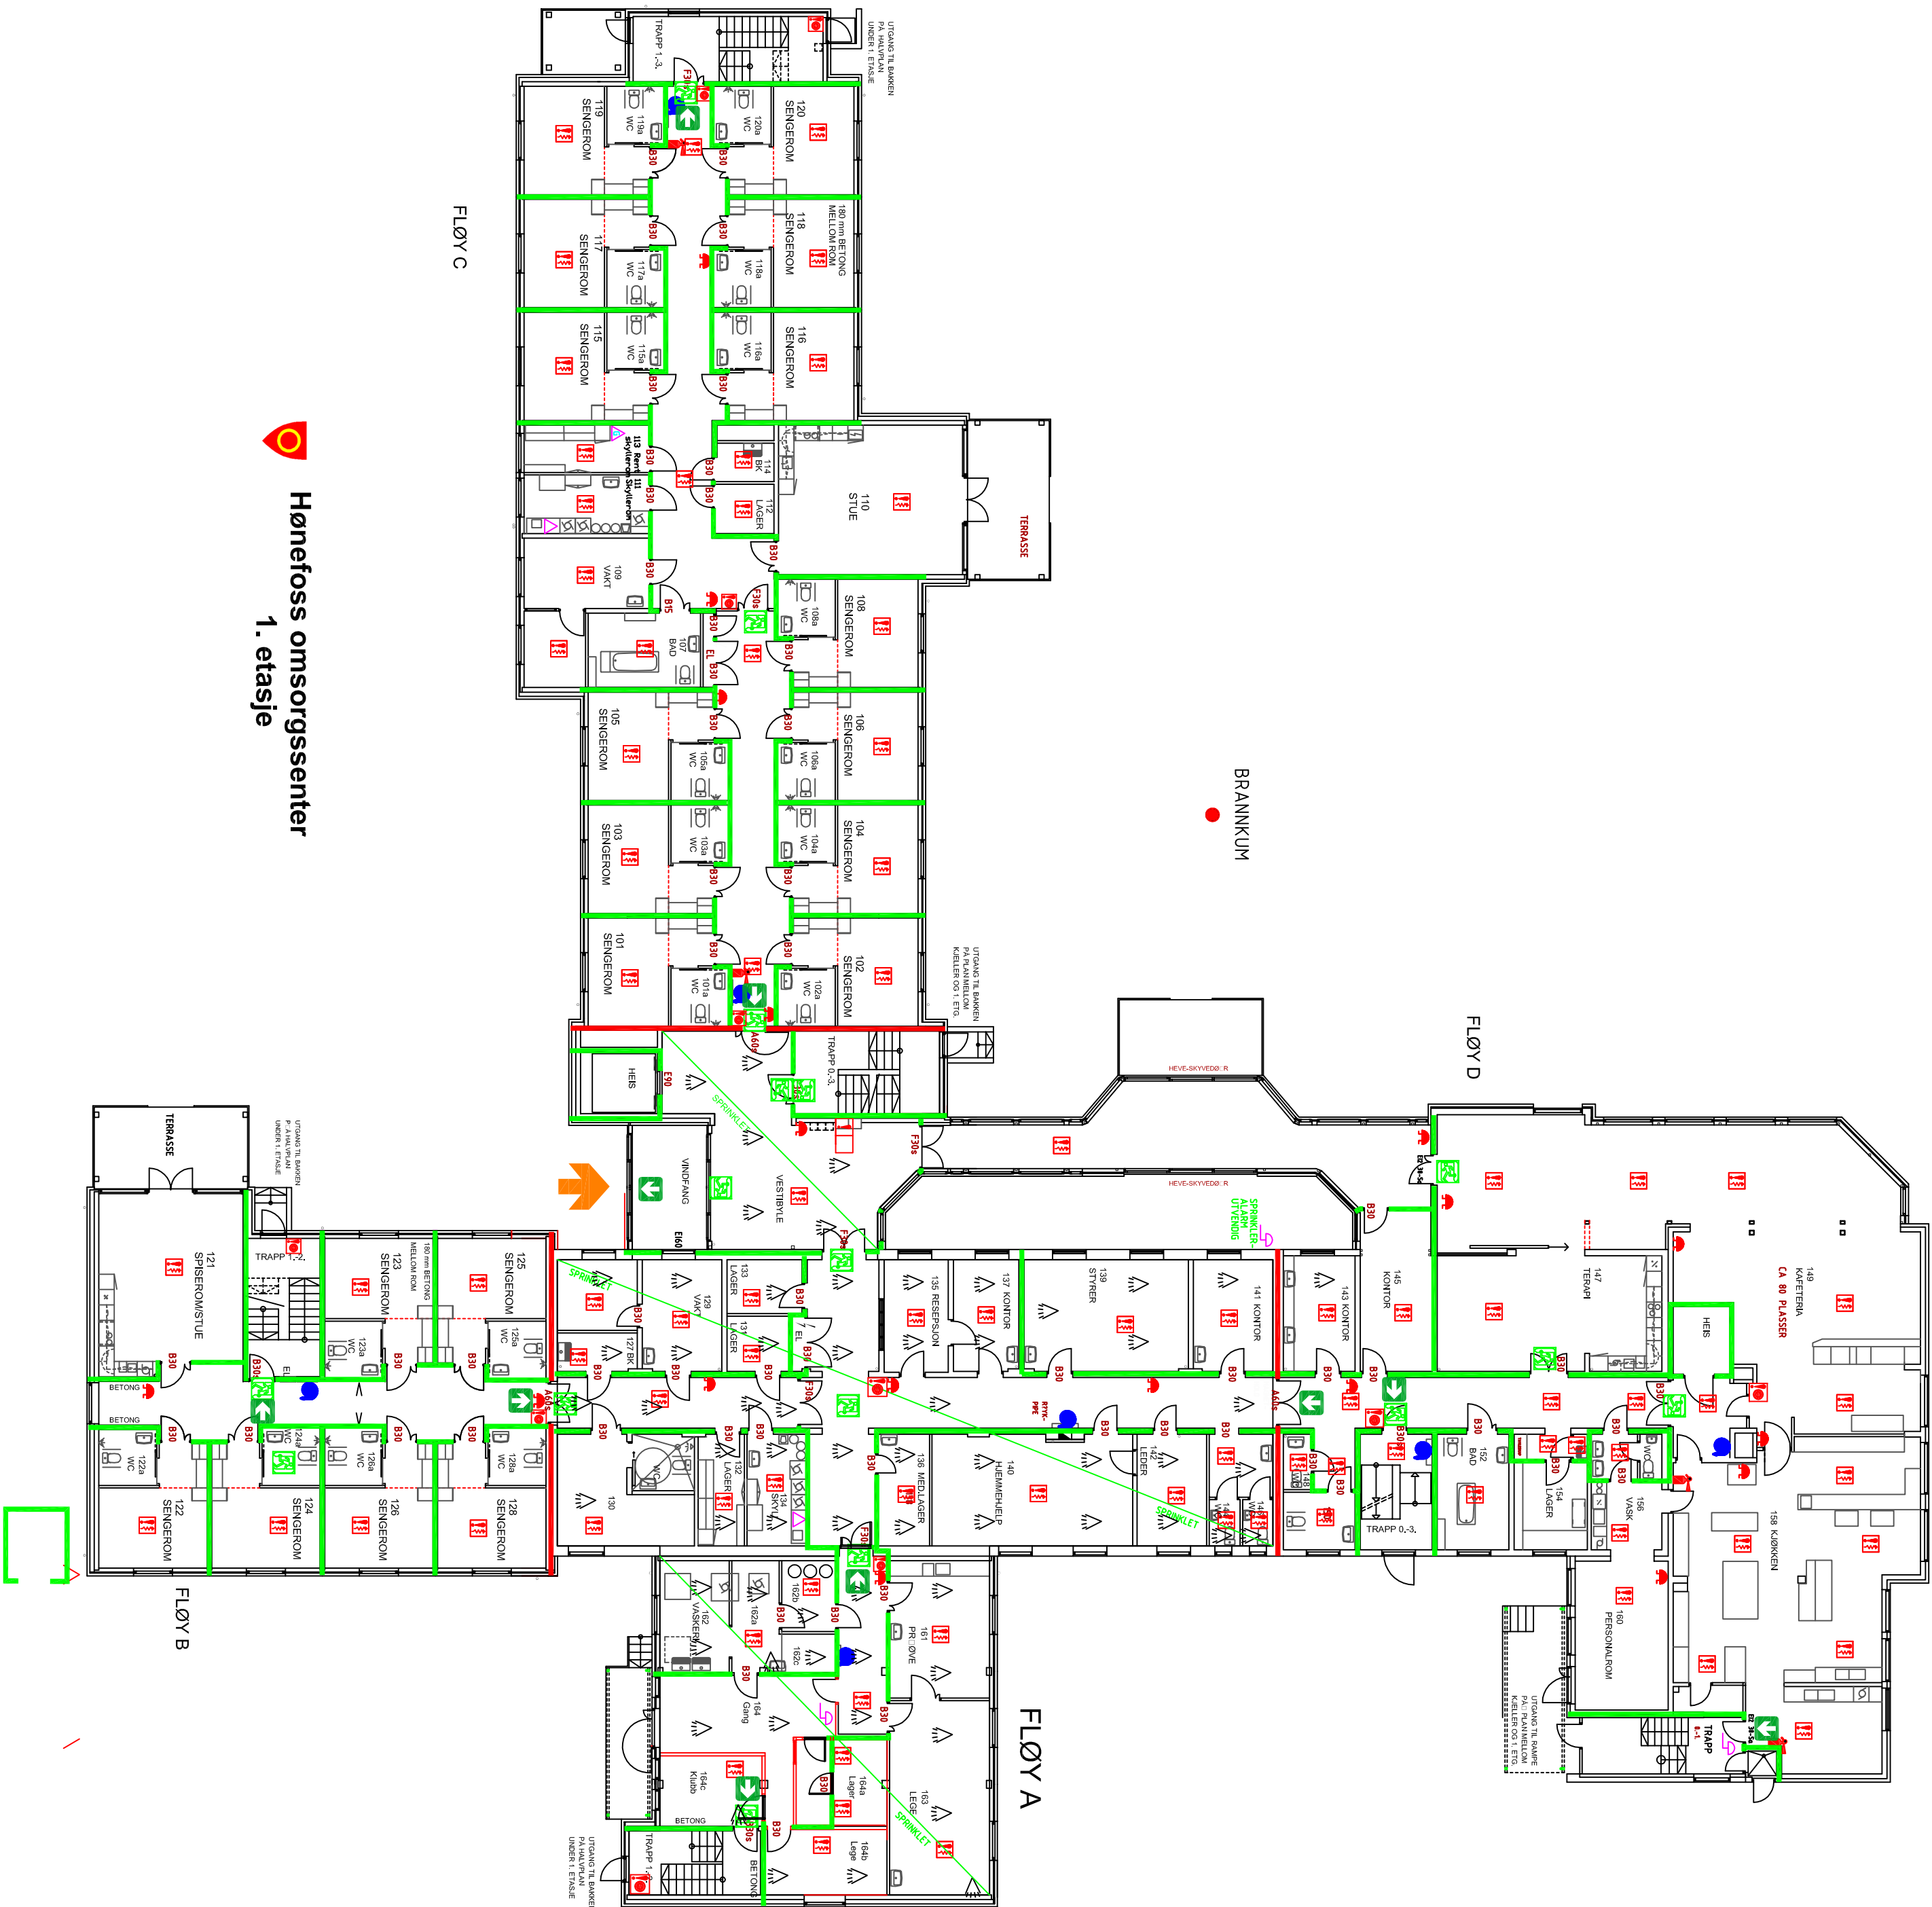

Hønefoss omsorgssenter
1. etasje

TEIKNFORKLARING

- BRANNCELLE EI60 (B60)
- BRANNCELLE EI60A2-s1,d0 (A60)
- BRANNSEKSJON REI 120 A2-s1,d0 (A120)
- RØMMINGSVEG / UTGANG
- SPRINKLA SEKSJONOMRADE
- BRANNSLANGE
- MANUELL MELDAR
- SLØKKEAPPARAT
- RØYK MELDAR
- MARKERINGSLYS
- HOVEDANGREPSVEG FOR BRANNVESENET

Prosjekt:
HØNEFOSS OMSORGSSENTER

Tilskriver:
Ringerike kommune



Sentralsbord
+47 46 81 55 55
Web: www.hjorprosjekt.no

Revusjon		Dato		Sign	
1. eig		18.08.14			
JR		1:200 (A2)			
Revusjon		Dato		Sign	
101					