




### Oppriss A - Kjøkken

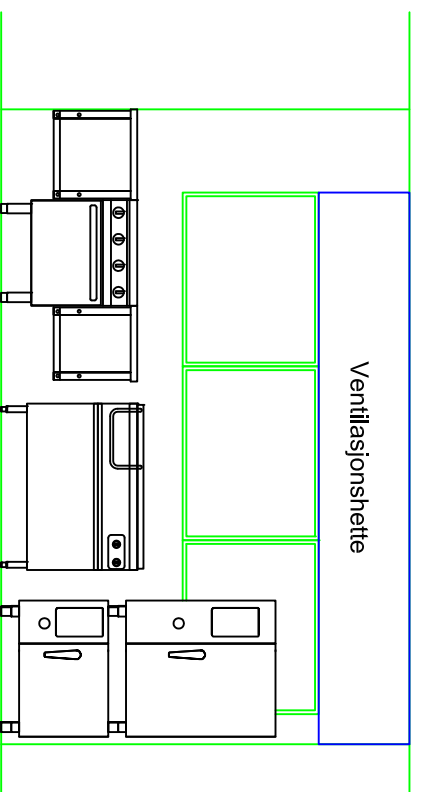


### Oppriss B - Kjøkken

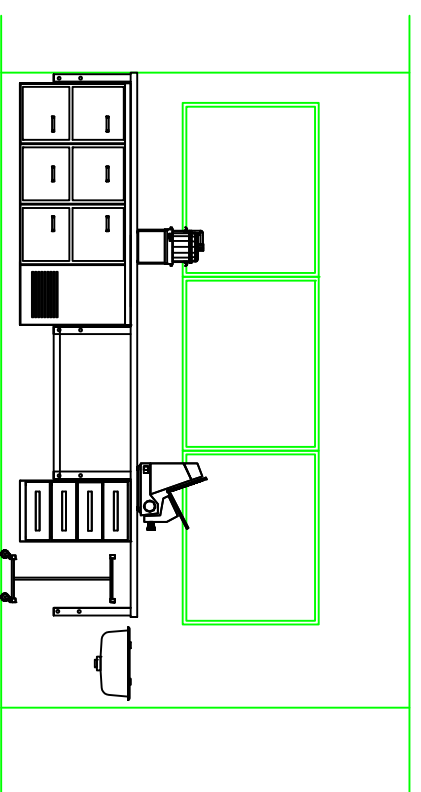


### Snitt C - Kjøkken

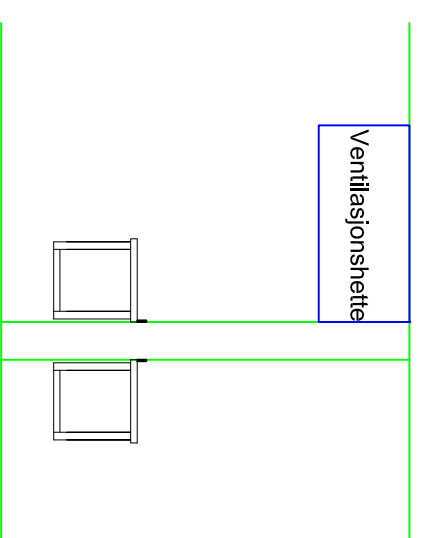


### Oppriss D - Servering og oppvask innlevering

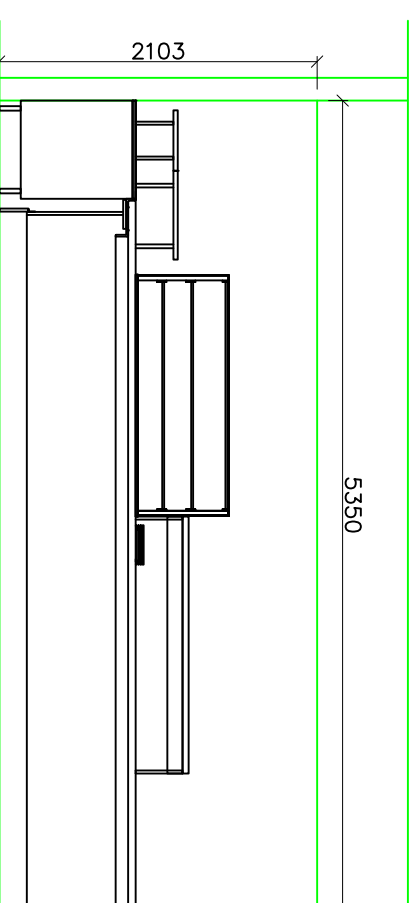


### Oppriss E - Drikkestasjon

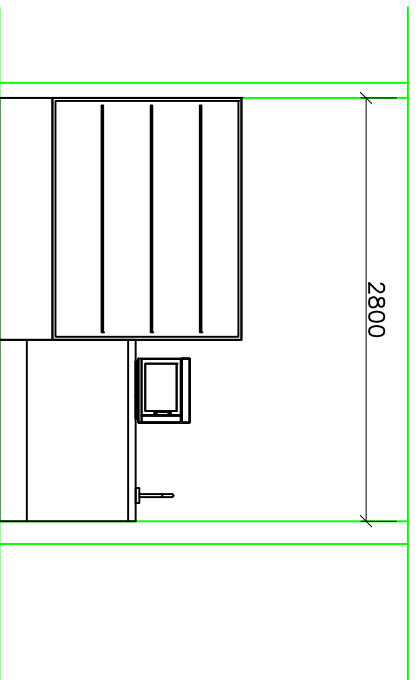


### Oppriss F - Servering

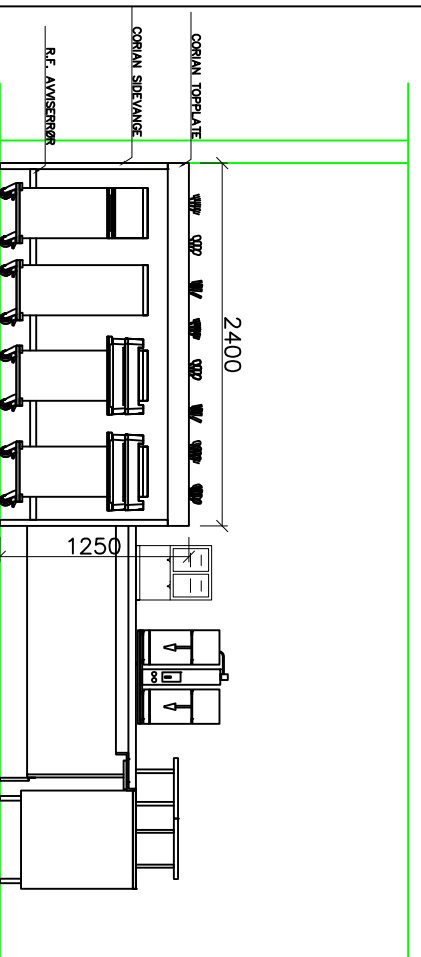

### Snitt G - Servering

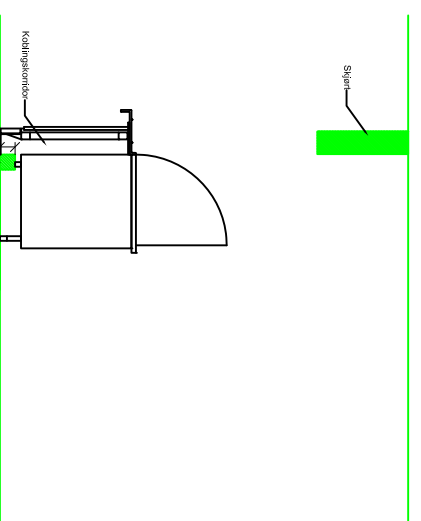

### Snitt H - Oppvask innlevering

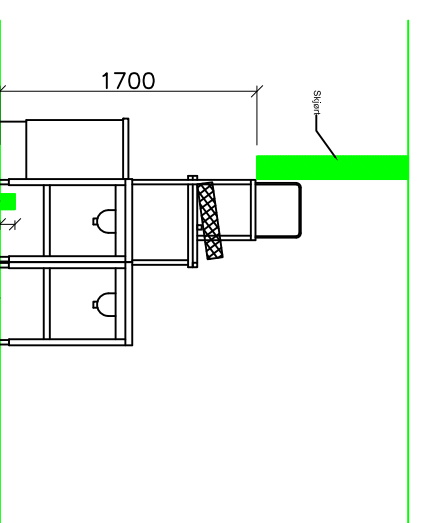

D	20.08.2014	Oppriss	MO	JO
C	15.05.2014	Oppriss	MO	JO
B	08.05.2014	Oppriss	MO	JO
A	16.06.2013	Oppriss	MO	JO
REV.	DATO	ENDRING	egen	stjernann
KONTROLL				

PROSJEKT  
Aust-Lofoten vgs

TEGNINGSSTYPE  
Tilbudstegning


TEGNING  
Oppriss og snitt  
kantine

BYGGHERRE  
Nordland Fylkeskommune

STORBJUKKEN  
KONSULENT

Starfløkkenteknikk AS  
Prosjekt: kantine og oppvask

Adresse: Rindalsgt 310, Sandnessjøen, 8102 Sandnessjøen  
Telefon: 22 86 52 52  
E-post: info@starflokk.no

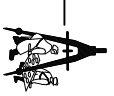

TEGNINGS-NR. K.257-01-21  
MALESTOKK 1:50  
OPPR. DATO 16.06.2013  
REV. DATO 20.08.2014  
REVISJON D