

Byggemelding



ARK : Kuben Arkitektkontor AS
 ARK : Christian Røren
 Harpunveien 3b
 3128 Nøtterøy
 Tlf. 415 44 788
 E-post:
 kuben@kuben.no

Tittel: Godkjent:

Vinmonopolet AS
Sammenslåing
 Ørnesalleen 31
 3120 Nøtterøy

Filnavn:
 Vinmonopolet Teie.pln

Dato:
 28.08.2014

Målestokk:
 1:100

Kontroll
 Sign.:


Gnr./Bnr.:
 Gnr/Bnr.2/
 48

© Alle rettigheter tilhører utførende for prosjekteringen, kopiering eller bruk av disse tegningene er forbudt uten skriftlig samtykke

Prosjektnr.: Tegningsnr.:
Prosjektnr. A20-01

Type tegning:
Plan 1. Etasje

Prosjektnr. for
 prosjekterende/lev

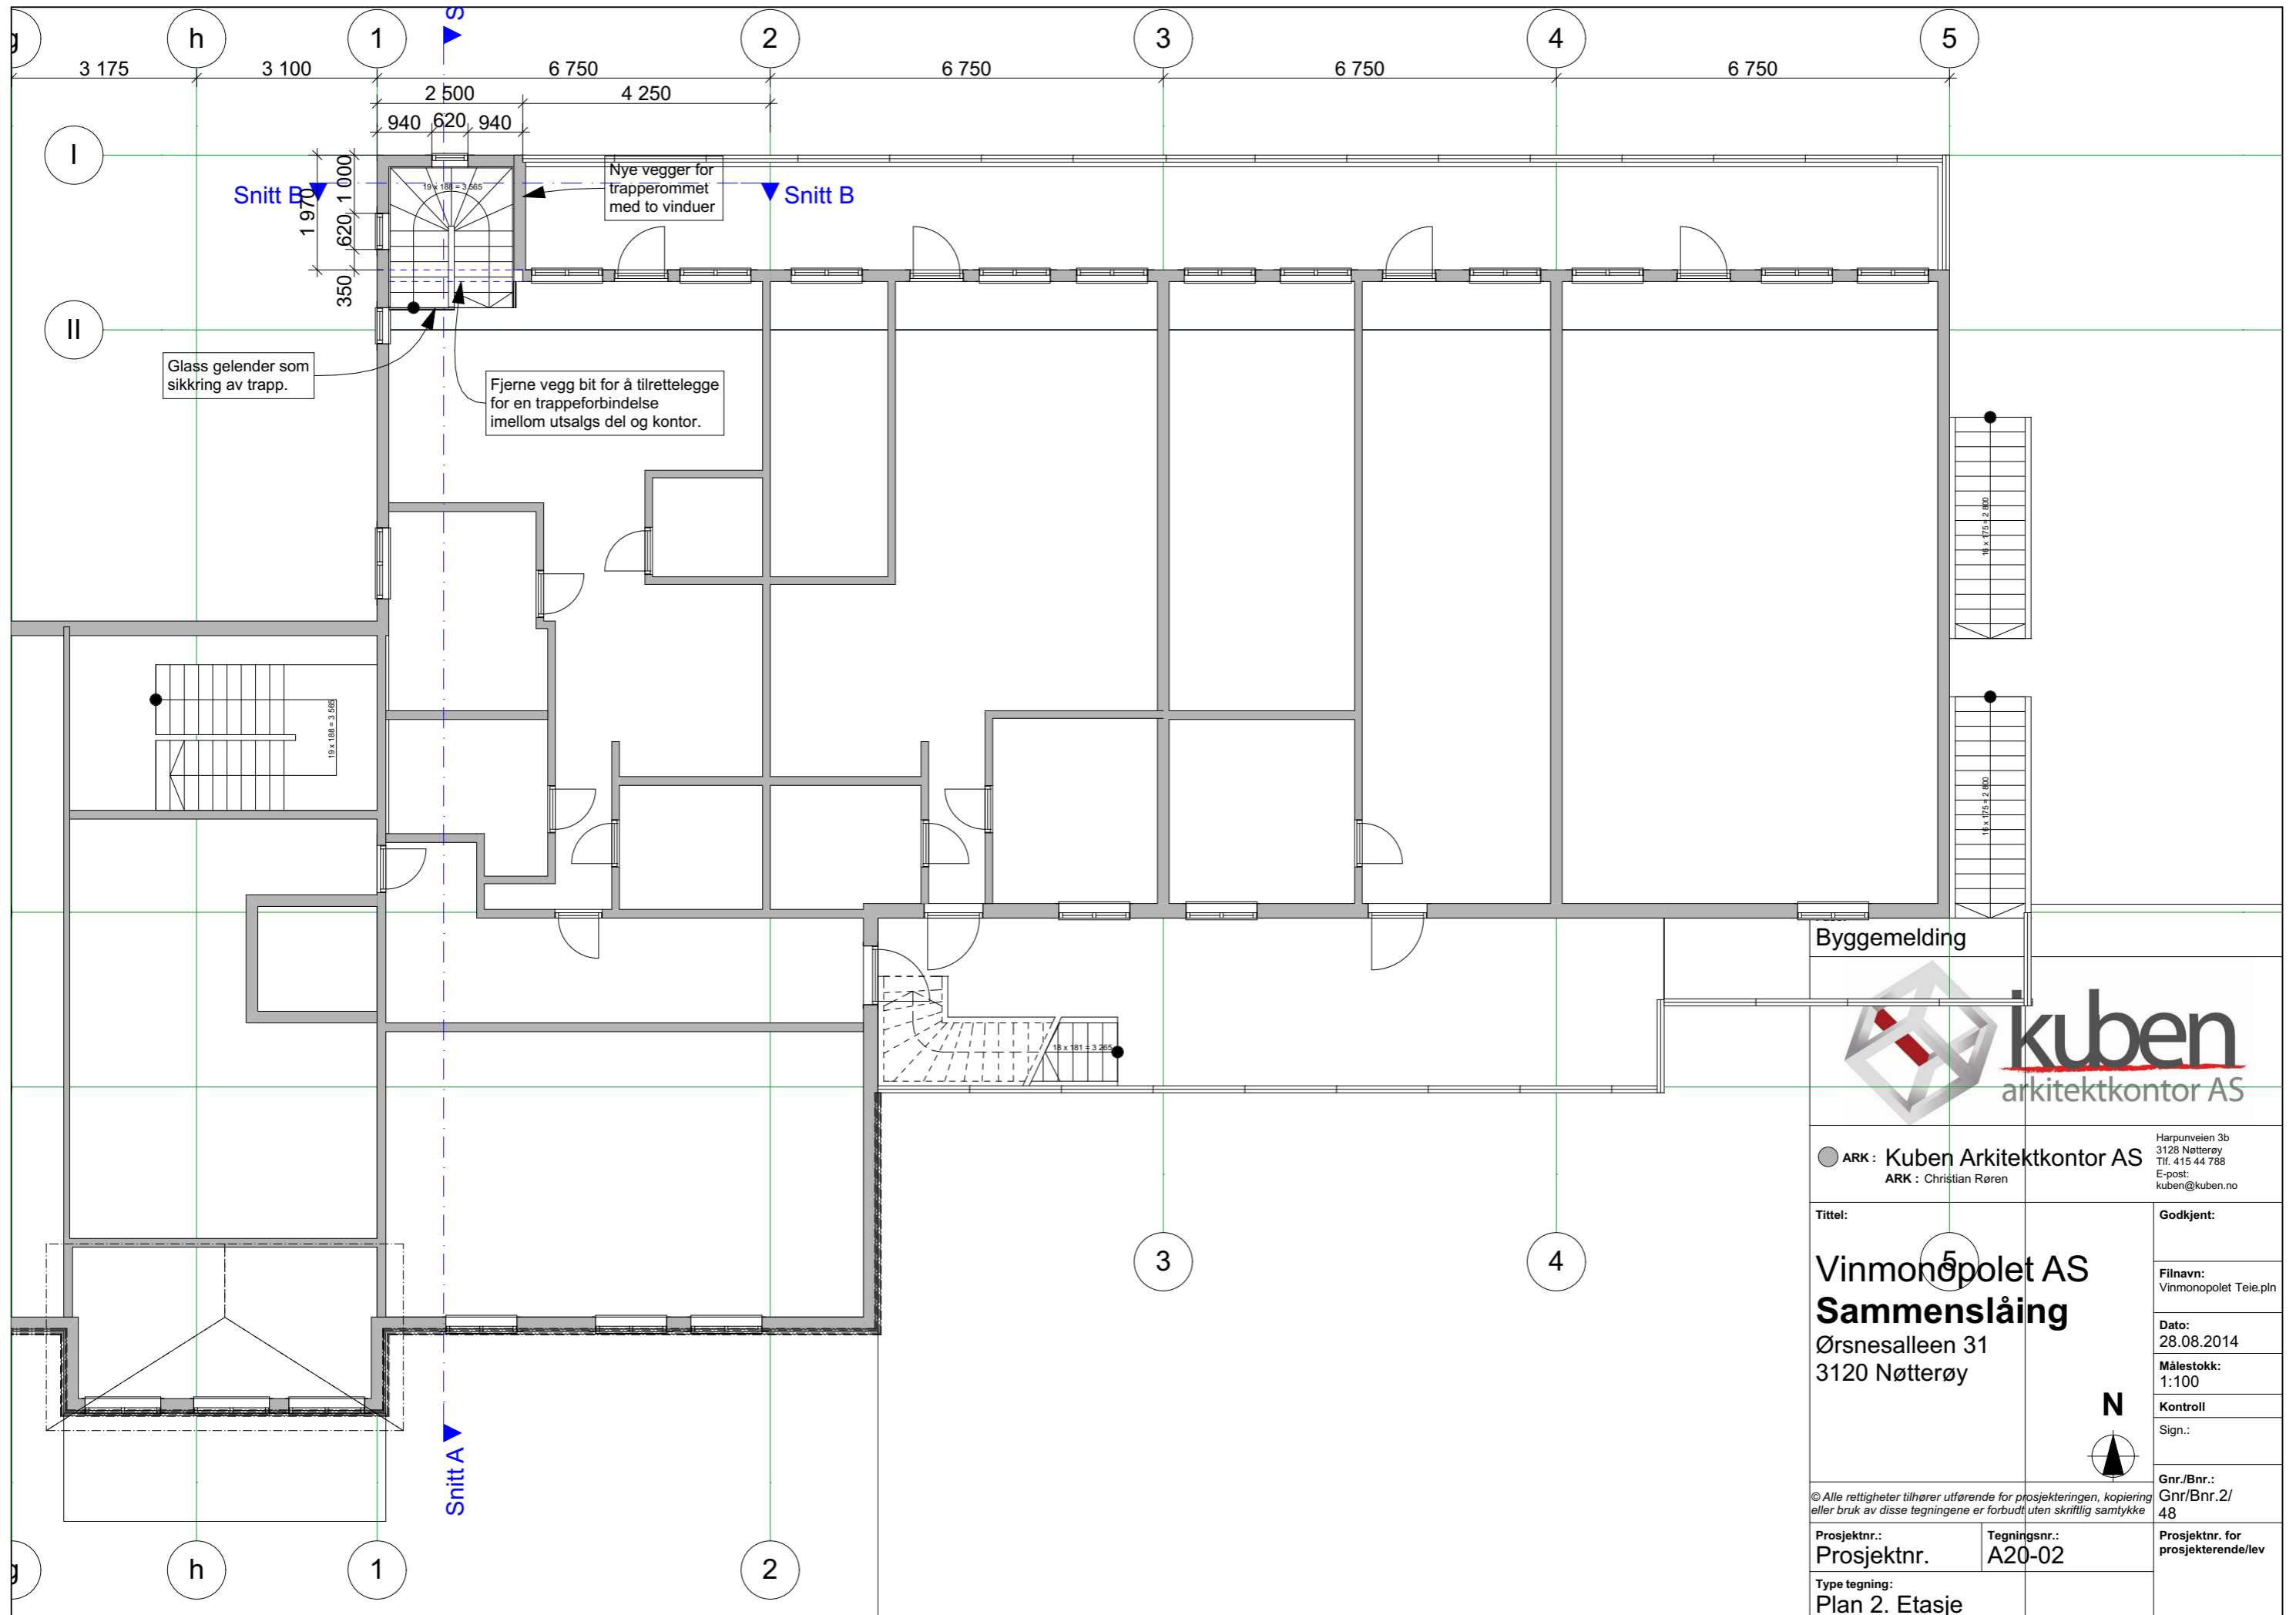

Byggemelding



ARK: Kuben Arkitektkontor AS
 ARK: Christian Røren
 Harpunveien 3b
 3128 Nøtterøy
 Tlf. 415 44 788
 E-post: kuben@kuben.no

Tittel: Godkjent:

Vinmonopolet AS
Sammenslåing
 Ørnesalleen 31
 3120 Nøtterøy

Filnavn:
 Vinmonopolet Teie.pln

Dato:
 28.08.2014

Målestokk:
 1:100

Kontroll
 Sign.:

Gnr./Bnr.:
 Gnr/Bnr.2/
 48



© Alle rettigheter tilhører utførende for prosjekteringen, kopiering eller bruk av disse tegningene er forbudt uten skriftlig samtykke

Prosjektnr.: Tegningsnr.:
 Prosjektnr. A20-02

Type tegning: Prosjektnr. for prosjekterende/lev
 Plan 2. Etasje