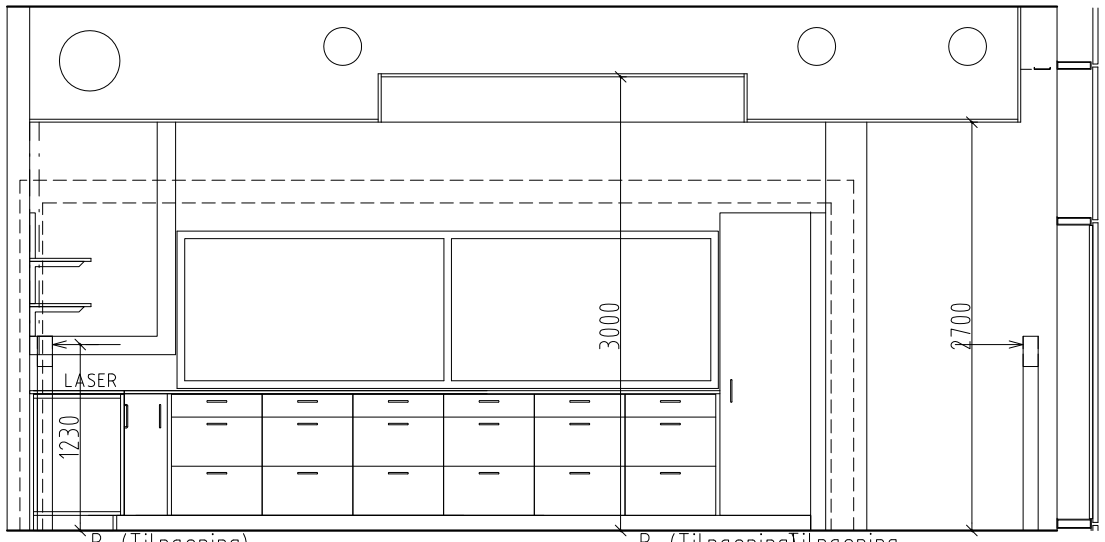

Oppriss A-A

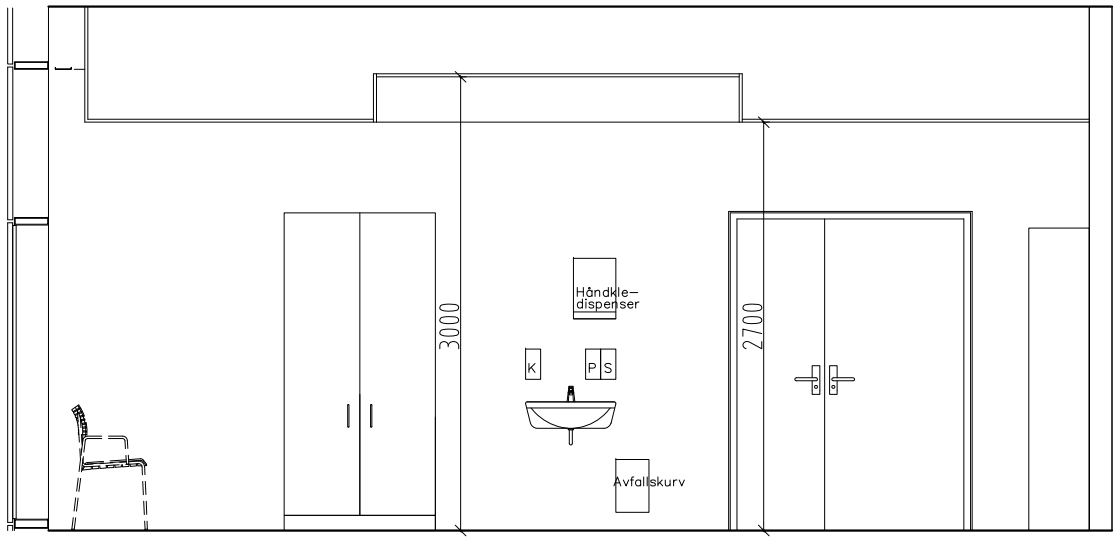

Oppriss B-B

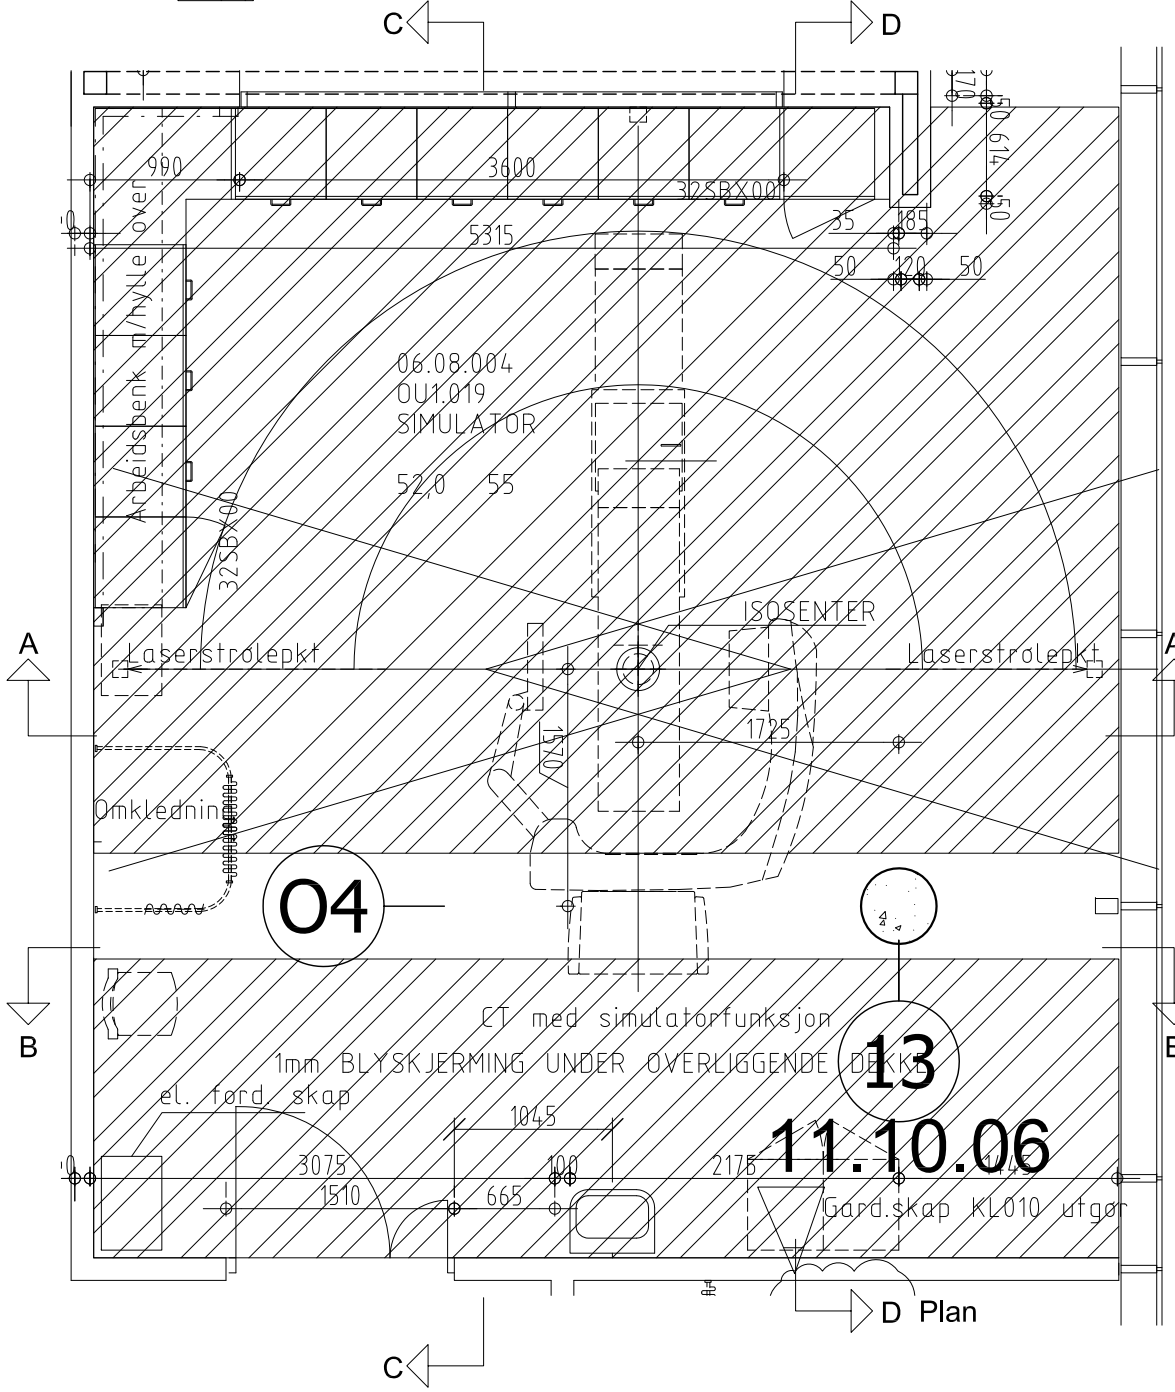

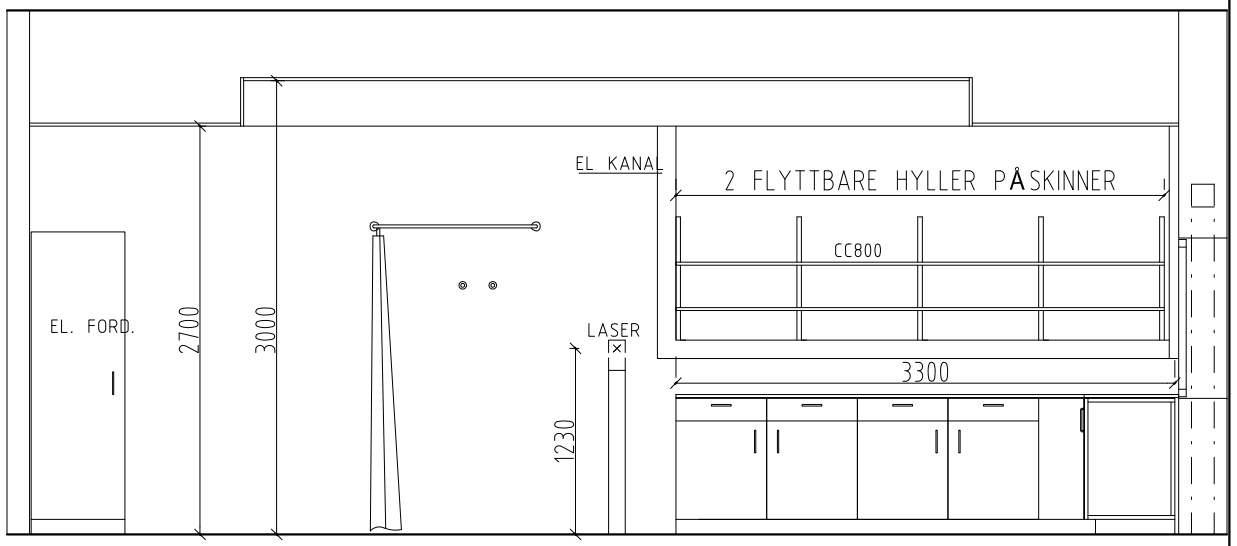

Oppriss C-C

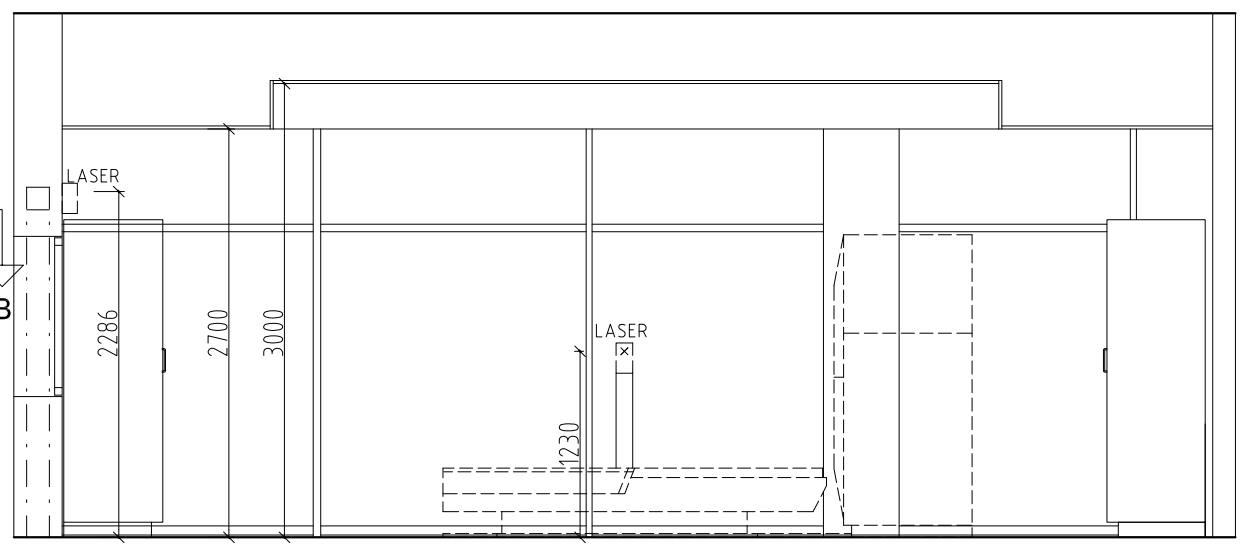

Oppriss D-D

REV	DATO	BESKRIVELSE	SIGN
B 03	29.09.06	ENDRET TYPE INNREDNING	NMT
B 02	07.02.06	PLASS. AV LASERPUNKT/FORSTERKET VEGG/EL	EFORD.
B 01	30.06.05	BYGGEPLASSTEGNING	JAG
D 01	22.06.05	OPPJUSTERT TEGNING	IK
A 01	01.03.05	TILBUDSTEGNING	JH

FASE: BYGGEPLASSTEGNING

HENV. VIGNETT:

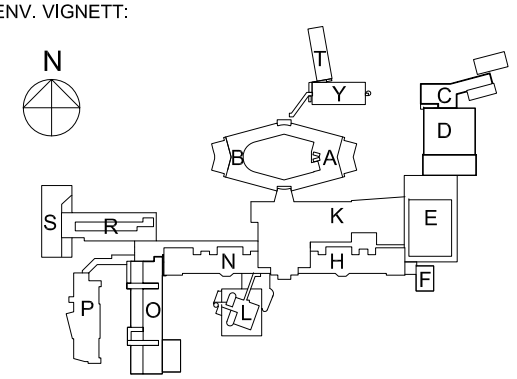

NORDLANDSSYKEHUSET BODØ
SOMATIKK

ARK	MEDPLAN ARKITEKTER AS, PILESTREDET 75 C, 0354 OSLO
RIV	INTEKNO AS, NOTVEIEN 17, 8013 BODØ
RIE	INGENIØRTJENESTE AS, STORGT. 26, 8006 BODØ
RIB	NORCONSULT AS, ALSGÅRDEN, NOTVEIEN 17, 8013 BODØ
LARK	MEDPLAN ARKITEKTER AS v/ BJØRBEKK & LINDHEIM AS, SAGVEIEN 23 A, 0459 OSLO

PROSJEKTERENDE:

Medplan AS Arkitekter

PROSJEKT NR.: 23001 | TL.STAT.: 1

INNHOLD:

ROMSKJEMA SIMULATORROM OU1.019

FLØY O

BYGGETRINN 1A

MÅL: 1:50 | DATO: 23.04.04

FAG	TYPE	FLØY	ETG	L.NR	FAS.	REV.
A	510J	O0	U1	007	B.03	