



HIMLINGSPLAN

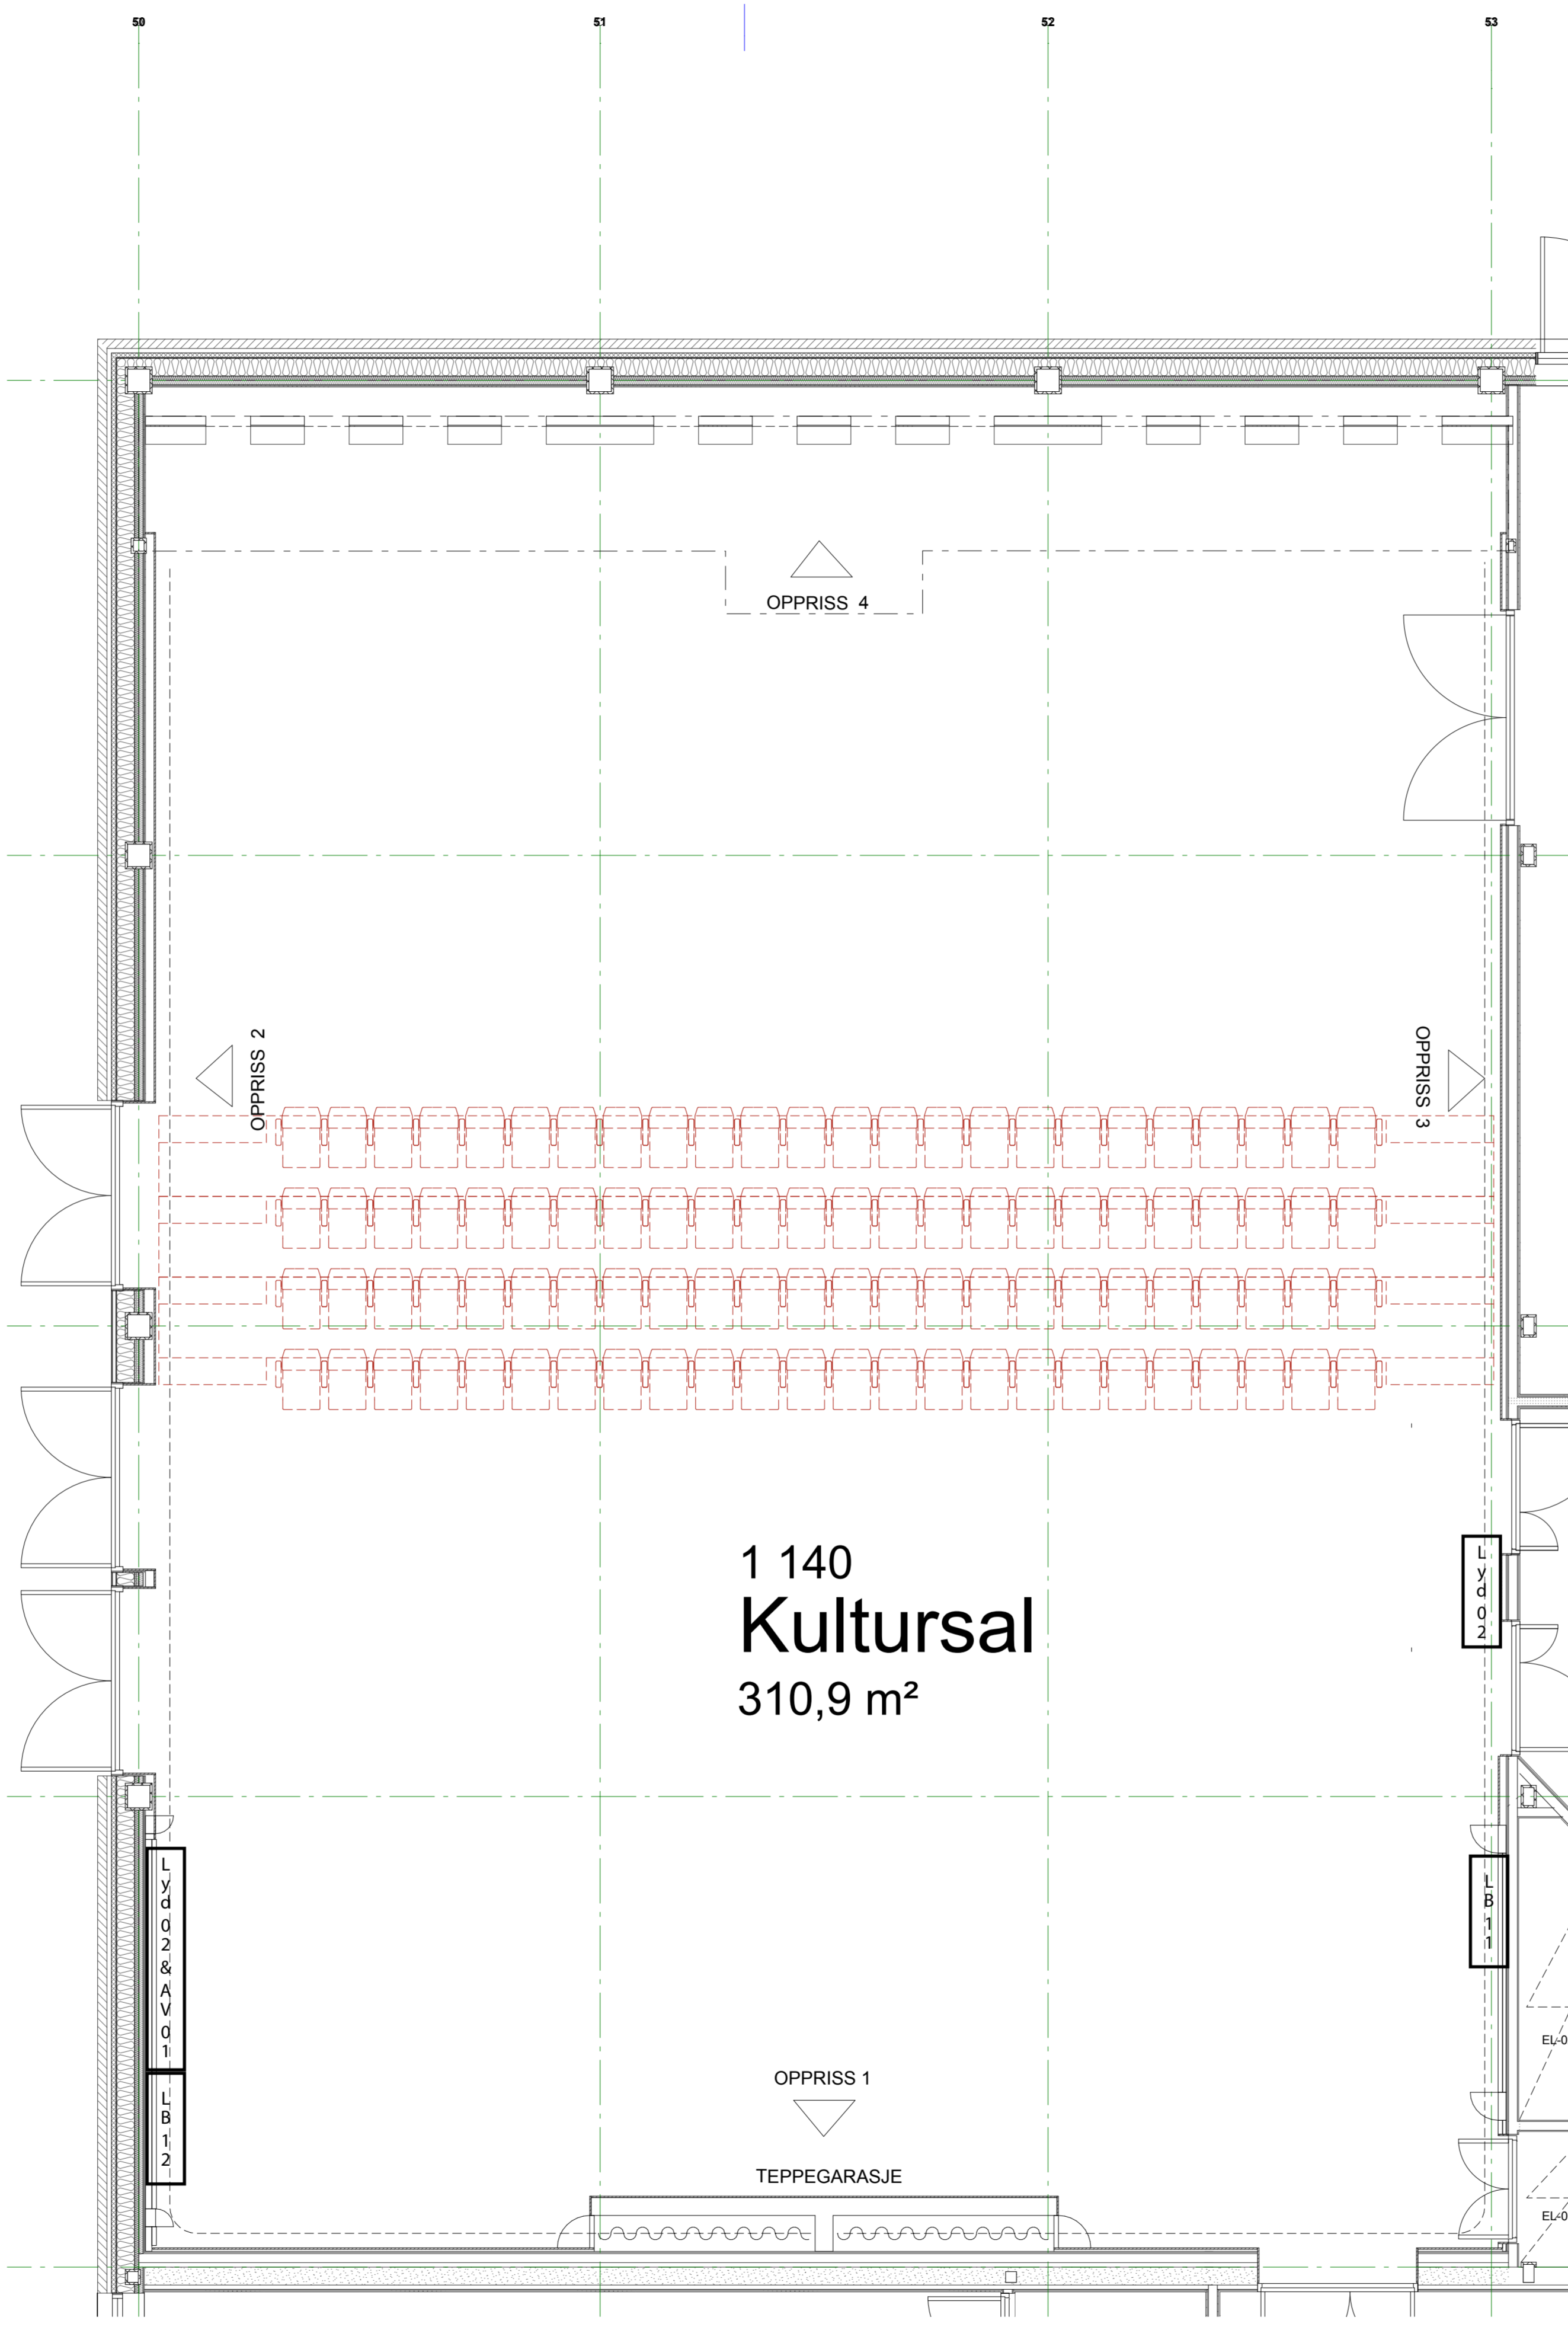

PLAN 1

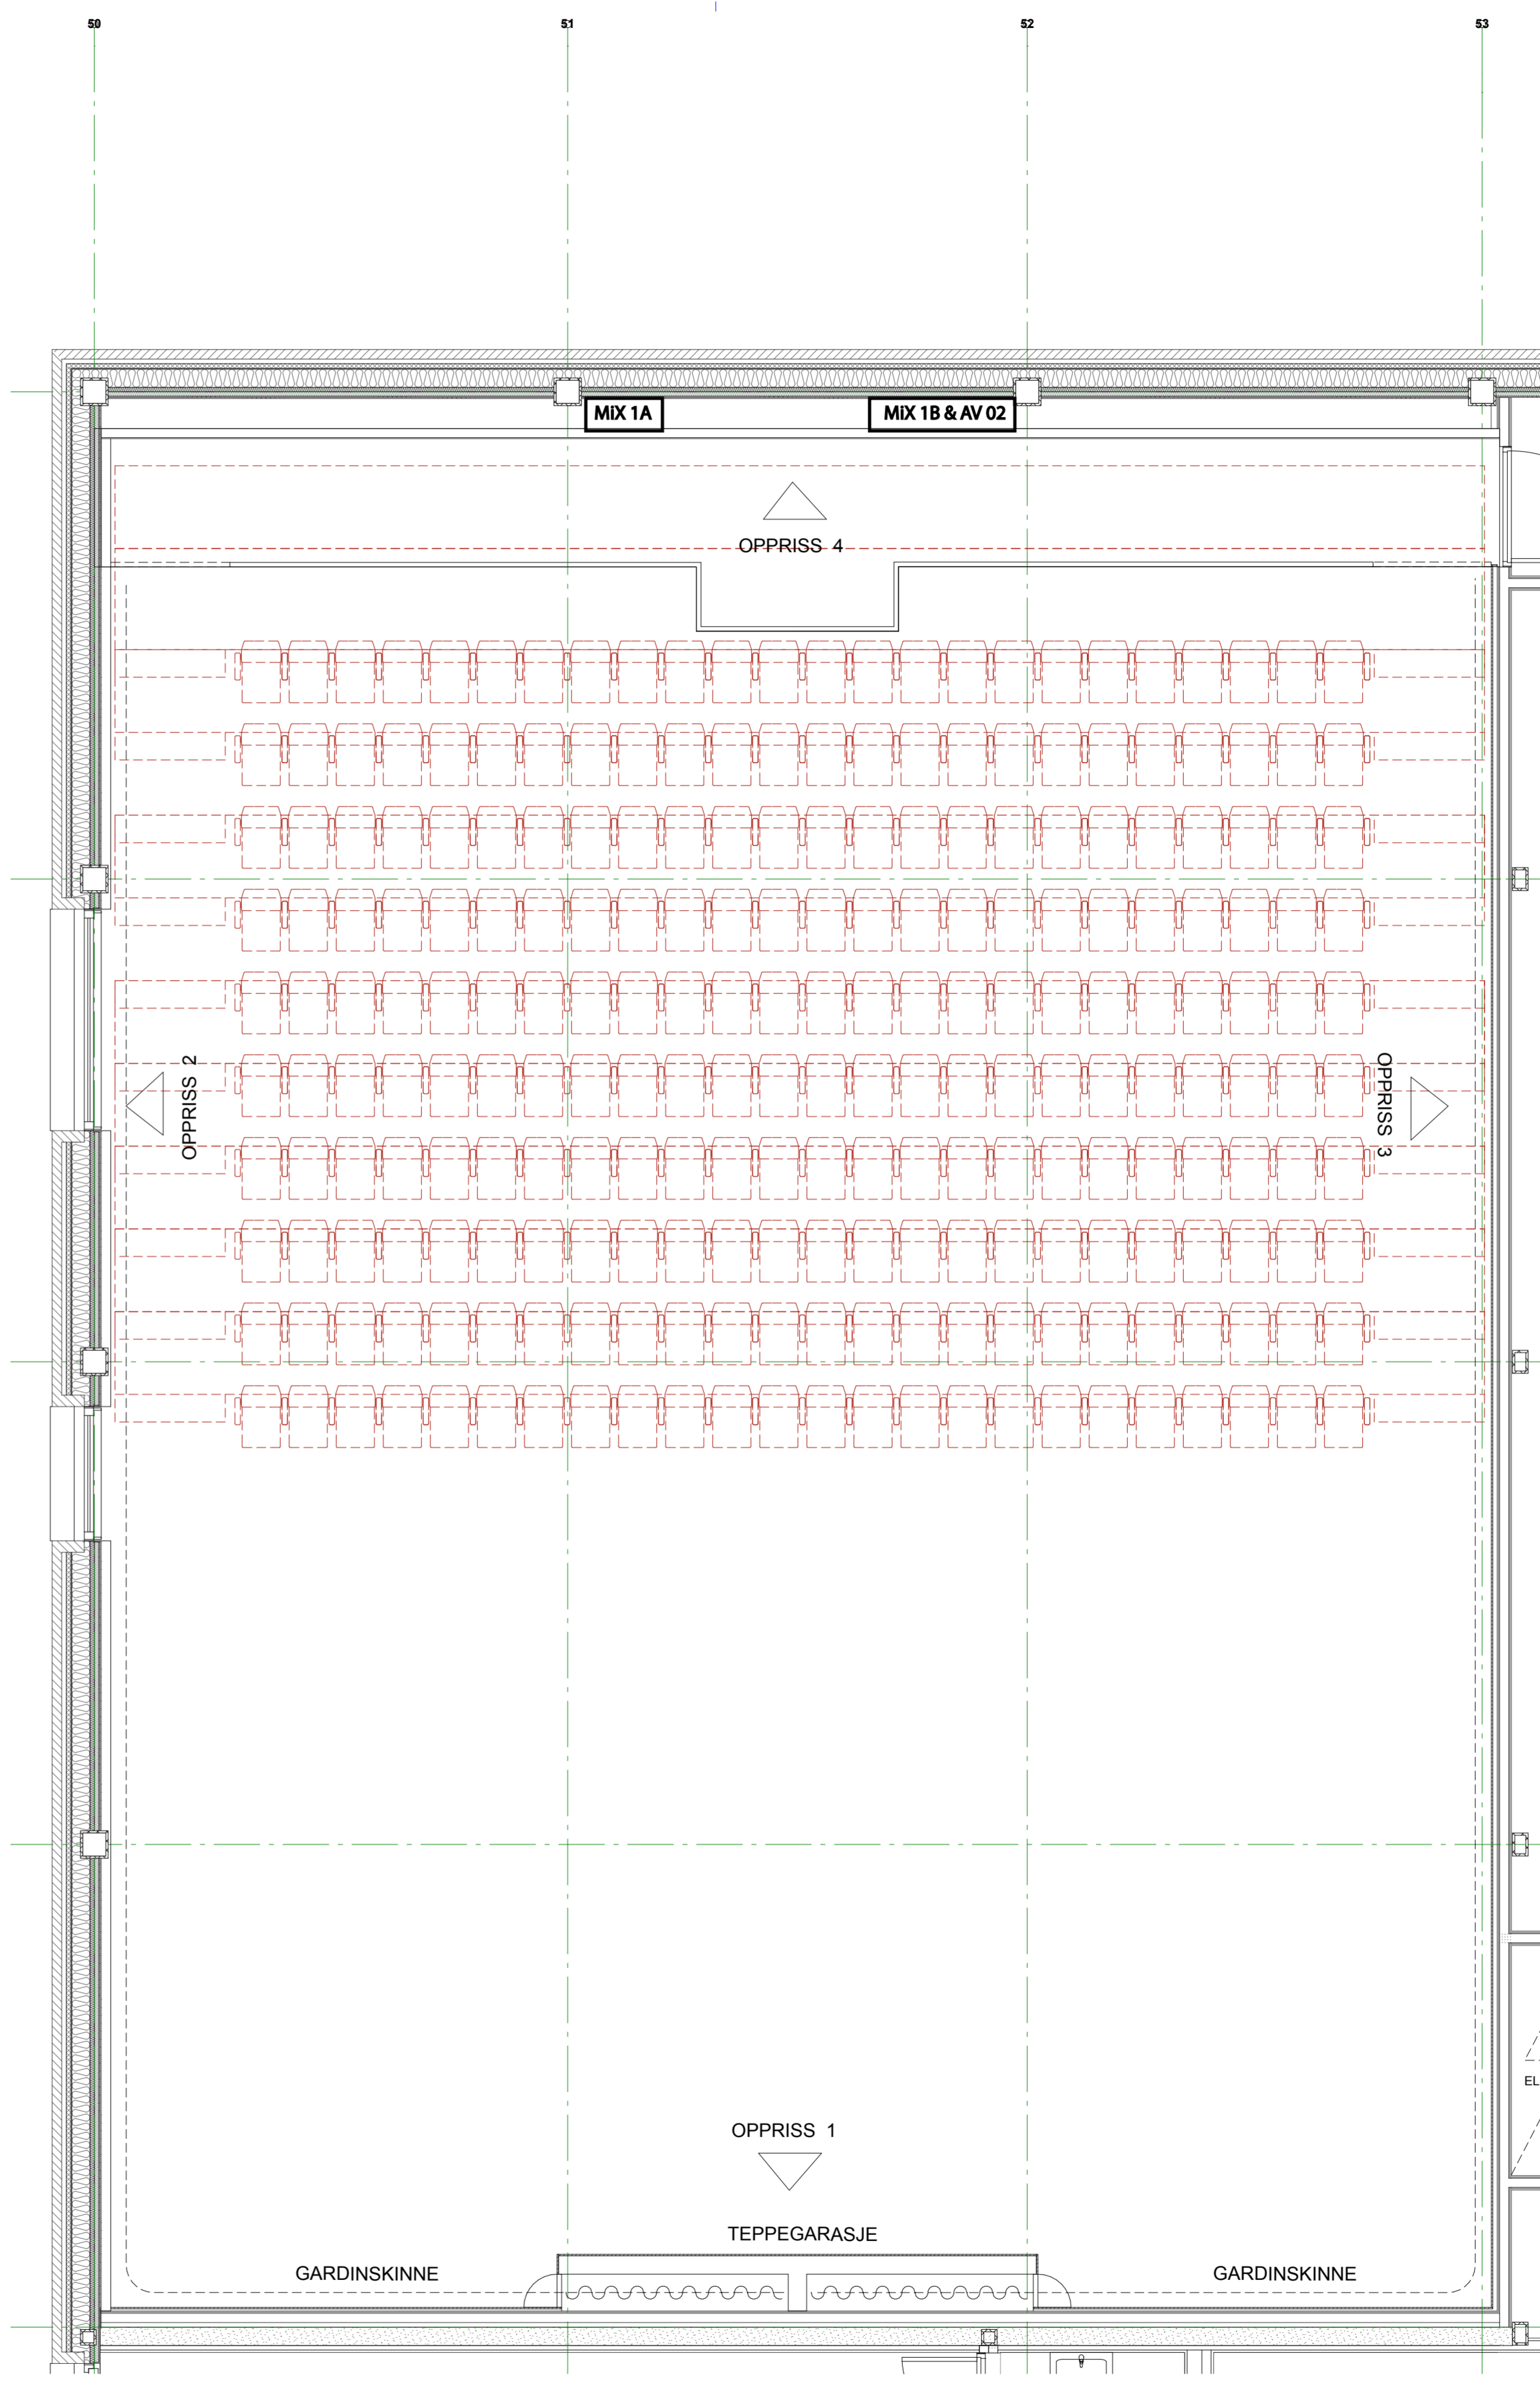

PLAN 2


1 140
Kultursal
310,9 m²

Jfr. akustikkrapport for absorbertgrad, himling, lydkrav.

Trekledning og spiler jfr. beskrivelse.
Sortmalt gips øverste felt mot himling.

Revisjon nr.:	Tittel	Utskr.	Kontor	Godt.

Tegning nr.: **A T 66 01 001** Revisjon nr.: Dato: Målestokk: **1:50** A1 Lang
Fase: **Arbeidstegning**

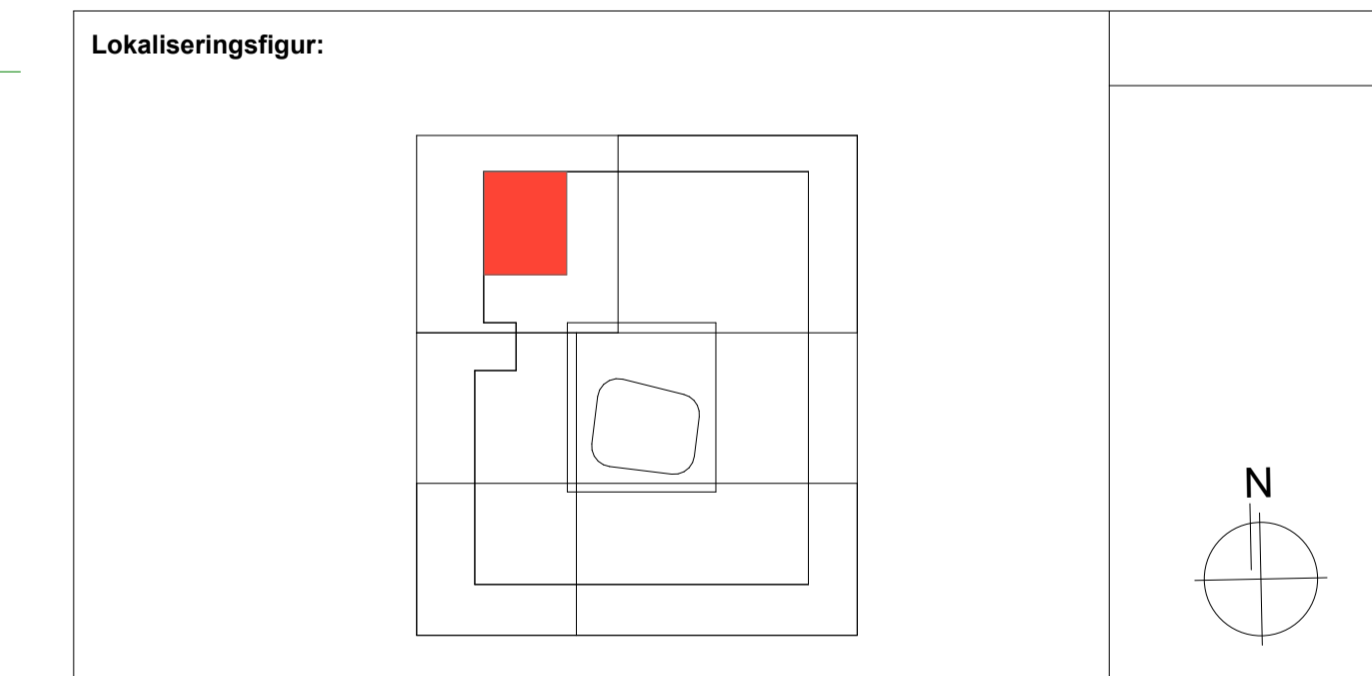

Byggherre: **Lier Kommune** Prosjektnr.: **8503**
Prosjekt: **Nye Hegg skole** Adresse: Heggveien 4
Postnr. Sted 3400 Lier
grunnt. 001, 003

HR Prosjekt AS Adresse: Høyttalerveien 1
1307 Drammen
Tlf. 40 80 85 85
hr@hrprosjekt.no

OKK Entreprenør / DK Drammen Adresse: Høyttalerveien 119
2007 Drammen
Tlf. 22 13 80 00
www.okk.no

L2 L2 ARKITEKTER AS ARK Adresse: Høyttalerveien 22
2007 Drammen
Tlf. 22 13 80 00
E-post: ark@hoyerfinseth.no

RIB Hoyer Finseth AS	Industriøgata 4, 3165 Revetal Tlf. 92 48 93 95	E-post: akk@hoyerfinseth.no
RIE Heiberg & Tveter AS	Staperigata 7G, 3040 Drammen Tlf. 92 45 70 89	E-post: tommy.flaten@riehie.no
LARK Gulik Gulliksen AS	Rosenborggata 18A, 0356 Oslo Tlf. 91 39 60 01	E-post: hb@gulikgulliksen.no
RV EM Teknikk	Damvikgata 24, 3045 Drammen Tlf. 32 24 60 47	E-post: anders.carlsen@emteknikk.no
RIA Brekke & Strand Akustikk AS	Postboks 1024, Hoff 0218 OSLO Tlf. 24 12 64 40	E-post: tm@brekkesstrand.no
RIBR Hoyer Finseth AS	Engelbets vei 5, 0275 Oslo Tlf. 23 27 80 00	E-post: felix.schrader@hoyerfinseth.no

Type tegning: **Skjema Kultursal Planer**

Filer: 100%_IEGG_scale (B4+G)

Kontrollprosjekt
Sign: Kontroll

Kontroll utførende
Sign: Kontroll

Tegning nr.: **A T 66 01 001** Revisjon nr.: Dato: Målestokk: **1:50** A1 Lang
Fase: **Arbeidstegning**