




snitt A

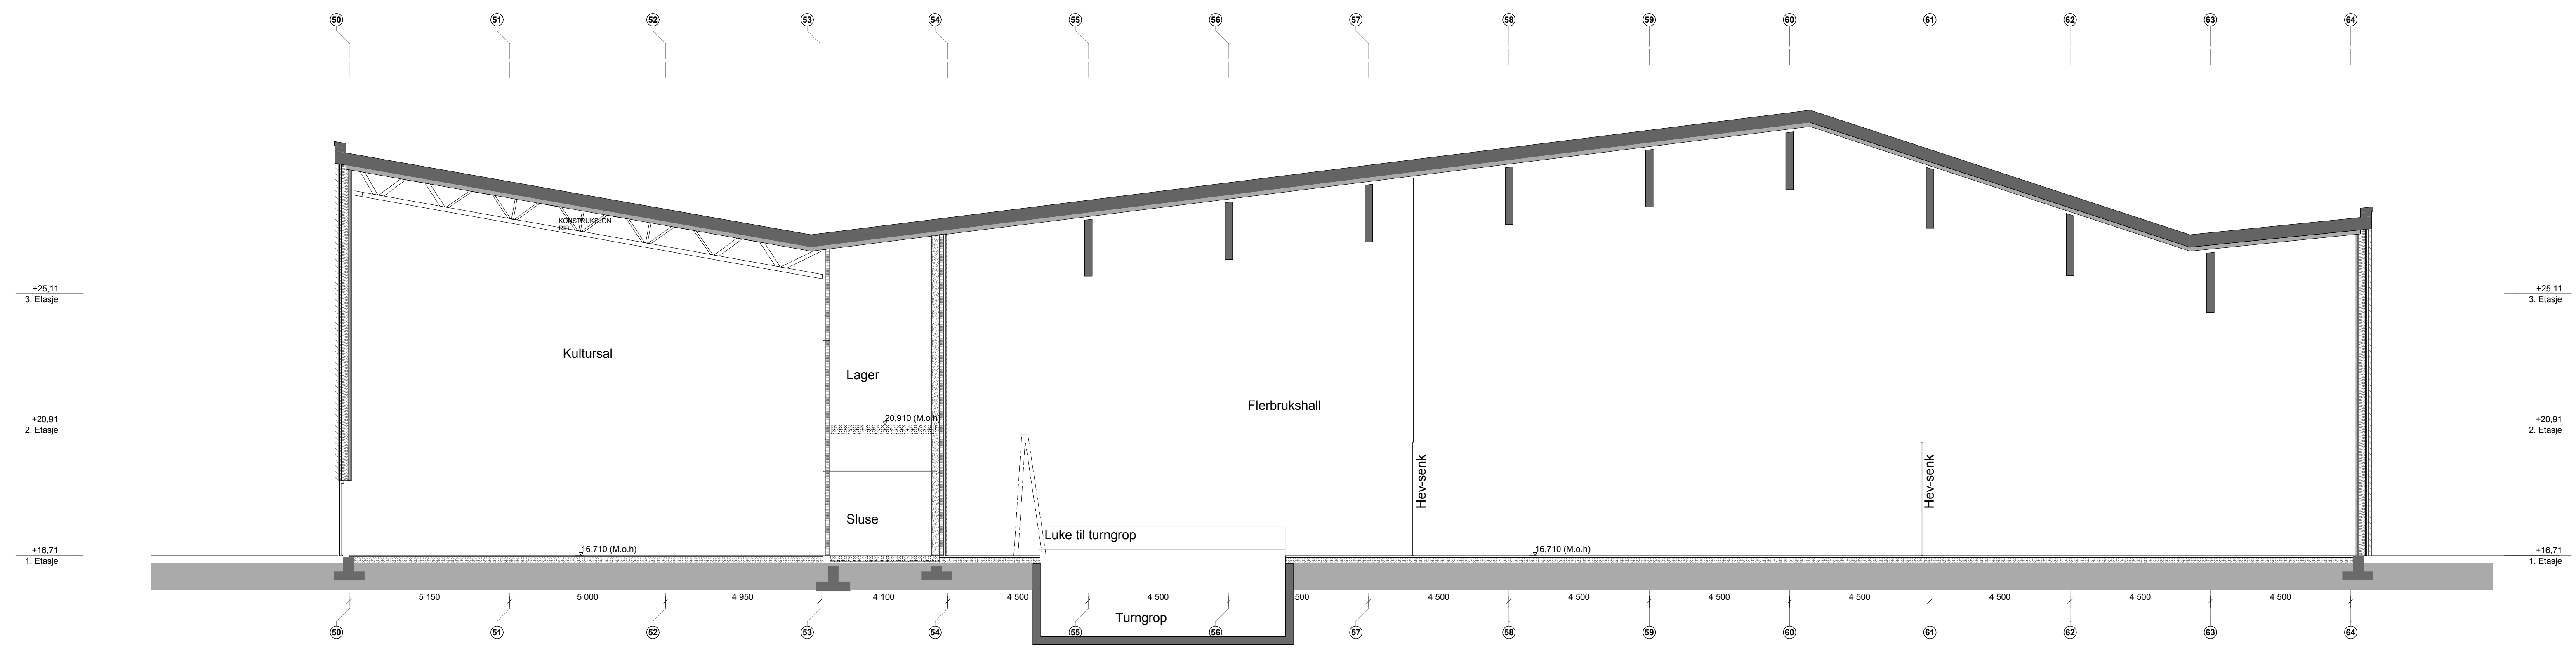

snitt B

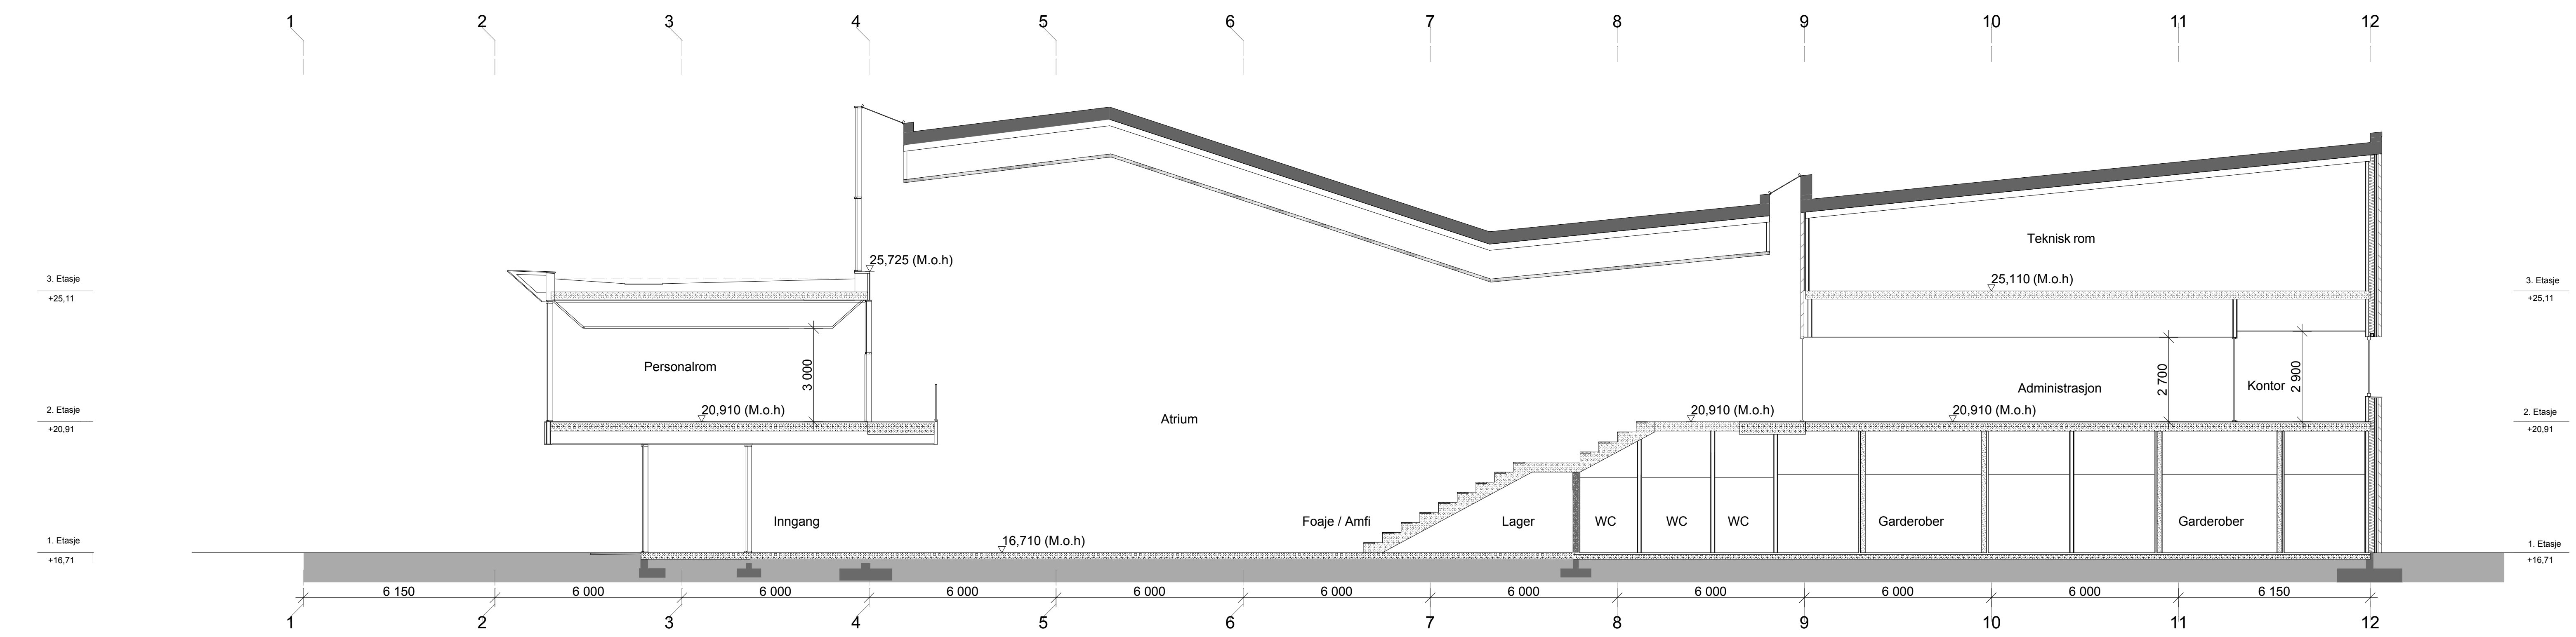


snitt C

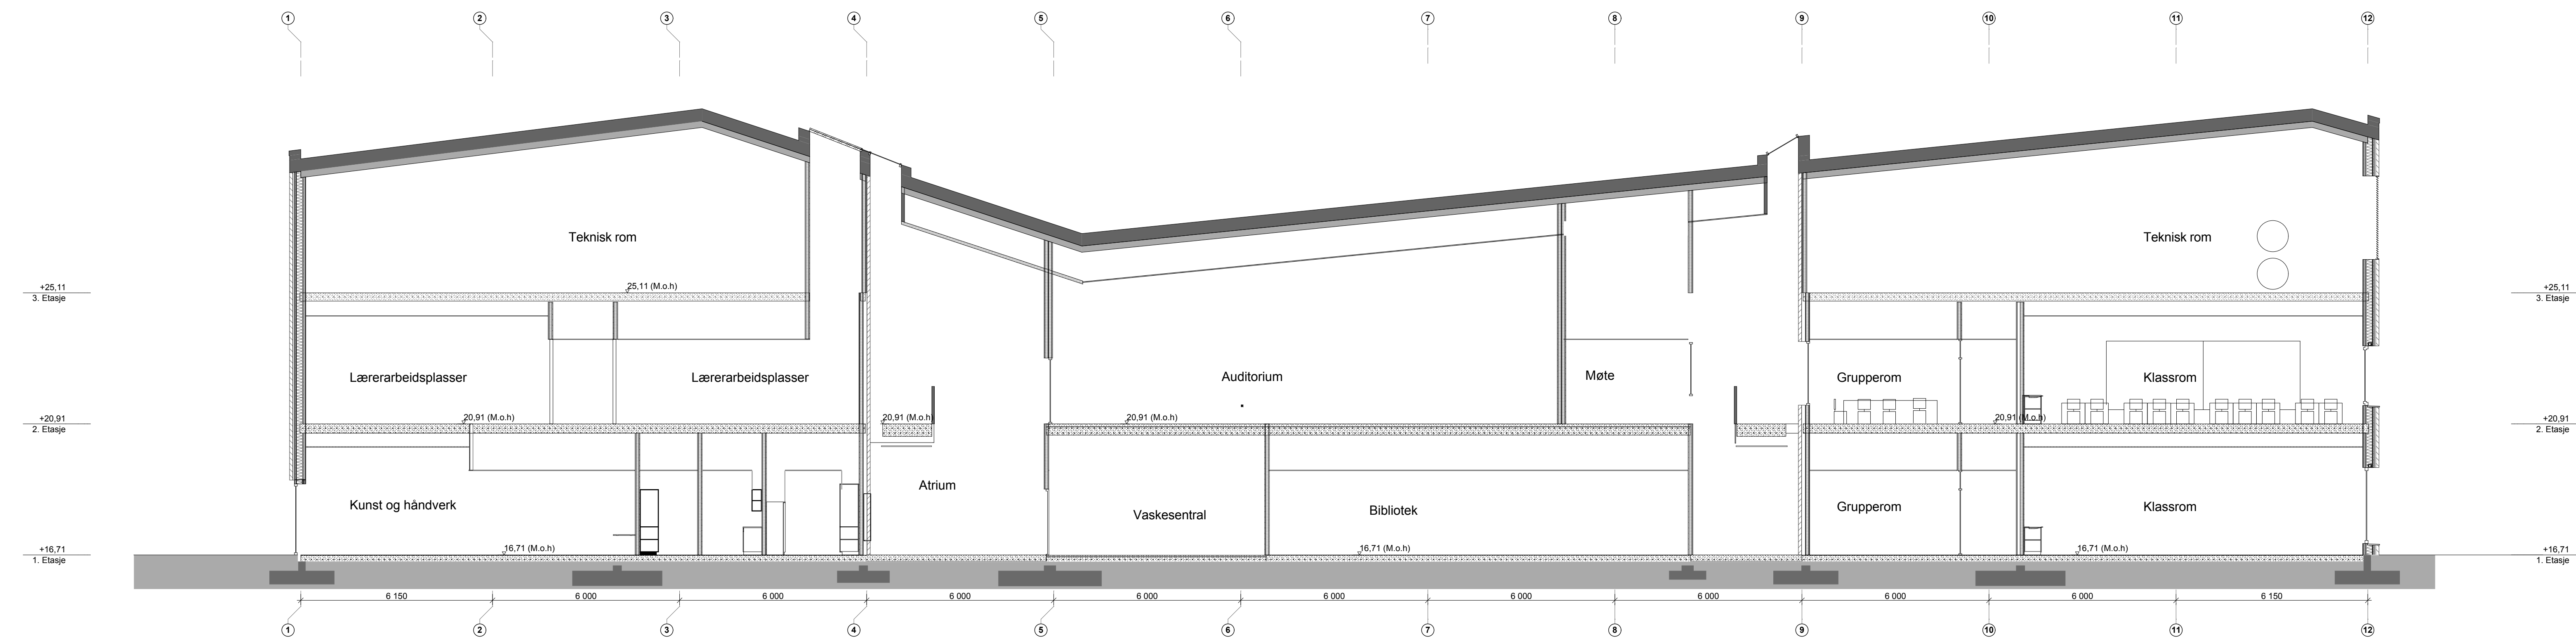

B - 22.10.14 Himlingshøyde personalrom snitt B  
 A - 20.05.14 Arbeidsteigning

Prosjekt:	Revusjon nr.:	Dato:	Skala:
A S 30 00 001	B	20.05.2014	1:100
Arbeidsteigning		Blad:	A0

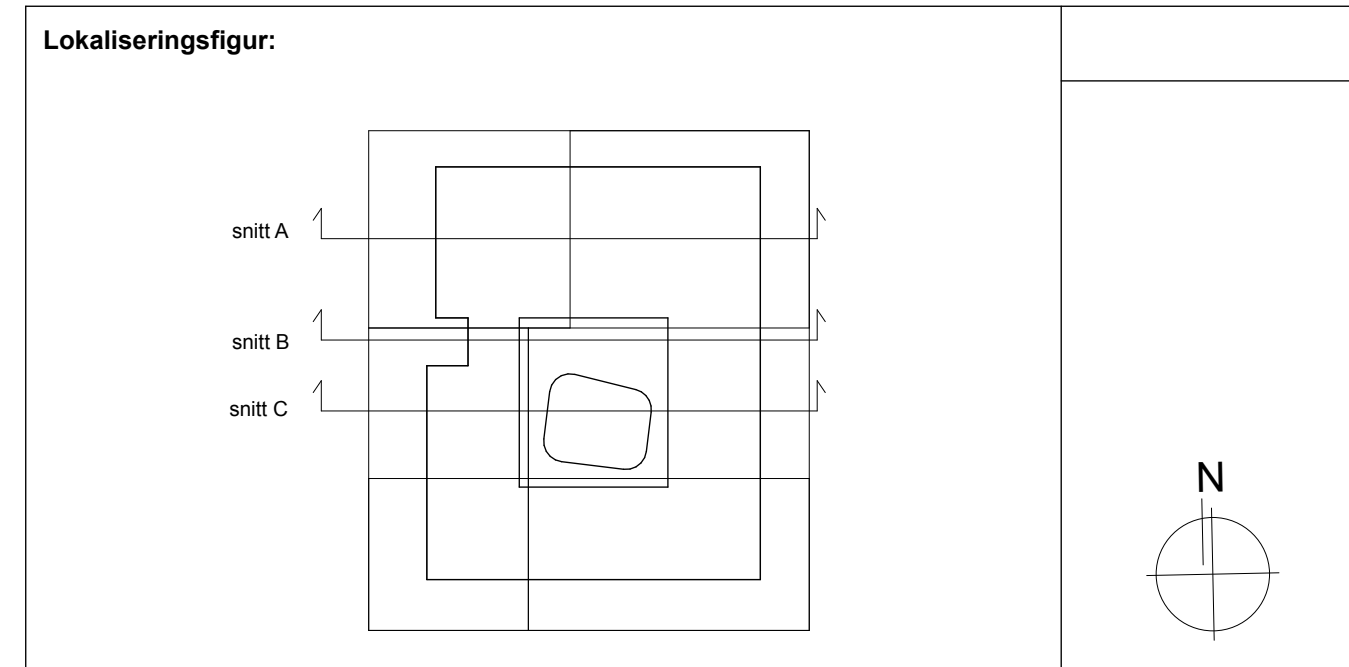

Byggherren:	Prosjekt:
Lier Kommune	8503
Prosjekt:	Adresse: Heggveien 4 Postboks 3400 Lier 3507, 5003
Nye Hegg skole	

HR Prosjekt AS	Adresse: Høgskoleveien 119 037 Drammen www.hrp.no
OKK Entreprenør / DK Drammen	Adresse: Rindøveien 22 0311 Drammen Tlf: 22128800 www.okk.no

L2 ARKITEKTER AS	ARK
RIB Hoyer Finseth AS	Industri gate 4, 3165 Revetal Tlf: 92 48 93 95 E-post: aka@hoyerfinseth.no
RIB Helberg & Twiter AS	Stepper gate 70, 3040 Drammen Tlf: 92 45 76 89 E-post: tommy.fabian@riva.no
LARK Gulliksen AS	Hansenveien 19A, 0358 Oslo Tlf: 91 20 60 01 E-post: halgulliksen@riva.no
RIV EM Telesk AS	Dronning gate 24, 3045 Drammen Tlf: 32 24 60 47 E-post: anders.carlsen@emtelesk.no
RIA Brekke & Strand Aasnes AS	Postboks 1024, Hoff 0218 OSLO Tlf: 24 12 84 40 E-post: tm@brekkestrand.no
RIBR Hoyer Finseth AS	Engelns vei 5, 0275 Oslo Tlf: 23 27 80 00 E-post: felix.schneider@hoyerfinseth.no

Prosjekt:	Revusjon nr.:	Dato:	Skala:
A S 30 00 001	B	20.05.2014	1:100
Arbeidsteigning		Blad:	A0