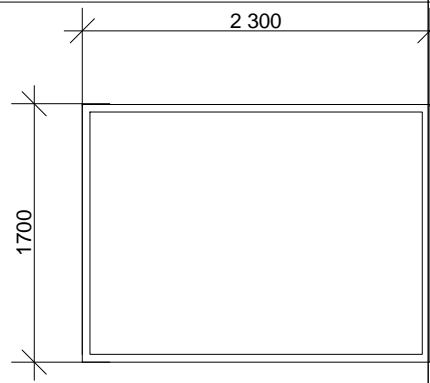
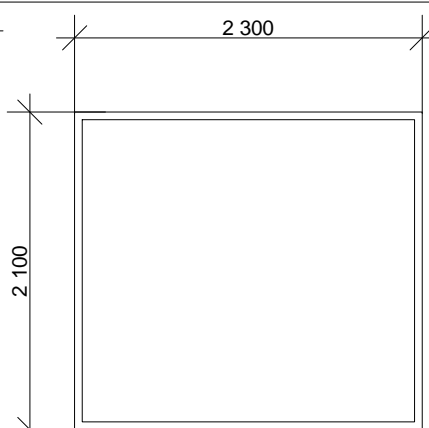
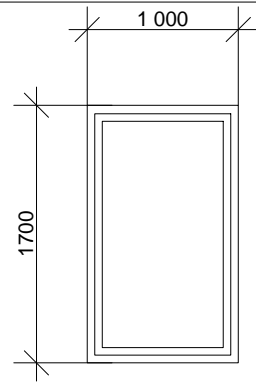
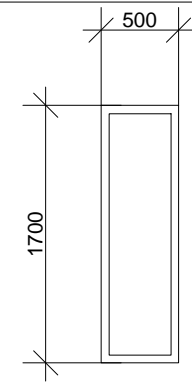
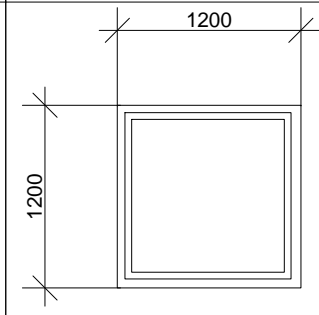


ID	V01	ID	V02	ID	V03	ID	V04	ID	V05
Rev.		Rev.		Rev.		Rev.		Rev.	
Antall	9	Antall	7	Antall	1	Antall	1	Antall	1
									
V01		V02		V03		V04		V05	
Størrelse	B= 23 M H= 17 M	Størrelse	B= 23 M H= 21M	Størrelse	B= 10 M H= 17 M	Størrelse	B= 10 M H= 17 M	Størrelse	B= 12 M H= 12 M
Brannklasse		Brannklasse		Brannklasse		Brannklasse		Brannklasse	
Lydkrav		Lydkrav		Lydkrav		Lydkrav		Lydkrav	
U-verdi	0,8 eller bedre	U-verdi	0,8 eller bedre	U-verdi	0,8 eller bedre	U-verdi	0,8 eller bedre	U-verdi	0,8 eller bedre
Ventilasjon		Ventilasjon		Ventilasjon	Åpningsbart vindu	Ventilasjon		Ventilasjon	
Funksjonstype		Funksjonstype		Funksjonstype		Funksjonstype		Funksjonstype	
Glass	Sikkerhetsglass	Glass	Sikkerhetsglass	Glass		Glass		Glass	
Overflate	Krav til glass i hht. NS 3510	Overflate		Overflate		Overflate		Overflate	
Hengsler		Hengsler		Hengsler		Hengsler		Hengsler	
Låssystem		Låssystem		Låssystem		Låssystem		Låssystem	
Nøkkelside		Nøkkelside		Nøkkelside		Nøkkelside		Nøkkelside	
Beslag/låskasse innst		Beslag/låskasse innst		Beslag/låskasse innst		Beslag/låskasse innst		Beslag/låskasse innst	
Annen info:		Annen info:		Annen info:	Åpningsbart vindu	Annen info:		Annen info:	Åpningsbart vindu

1:50

Revisjon nr.:	Dato	Beskrivelse	Sign	Kontr.
1	2014.12.09		TS	LOY

Type tegning: Vinduskjema

Prosjekteringsgruppen:

- ARK : Torunn Stensheim Tlf 99 29 28 69
- RIB : Lise L. Vullum/ Knut Kristian Larsplass Tlf 97 59 09 07
- RIE : Lars Erik Kure Tlf 41 60 26 21
- RIV : Agnethe Schnitler Tlf 95 02 58 36
- RIBr : Gaute Larsen Tlf 91 99 08 09
- RIBfy : Fredrik Moen Haaland Tlf 40 07 11 01

Anbudstegninger

Ormåsen SFO Øvre Eiker kommune	Sign.: TS	Kontroll: LOY
N 	15.11.2014	
Målestokk: 1:1, 1:50		
Kontroll utførende		
Sign.:		Kontroll:
asplan viak oslo		
Prosjektnr.:	Tegningsnr.:	Prosjektnr. for prosjekterende/lev
Prosjektnr.	AD 50	

Type tegning: Vinduskjema