 
 
 
 
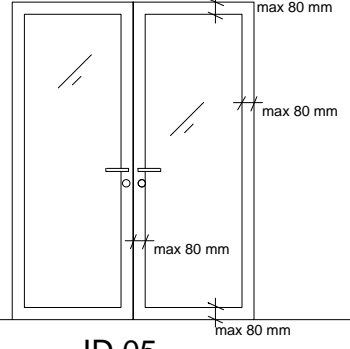
 
 
 


ID	ID 01	ID	ID 02	ID	ID 03	ID	ID 04	ID	ID 05
Slagretning	V	Slagretning	H	Slagretning	V	Slagretning	H	Slagretning	2-fløyet
Rev.		Rev.		Rev.		Rev.		Rev.	
Antall	3	Antall	2	Antall	0	Antall	3 stk	Antall	2 stk
									
ID 01		ID 02		ID 03		ID 04		ID 05	
Størrelse	B= 10 M H= 21 M	Størrelse	B= 10 M H= 21 M	Størrelse	B= 9 M H= 21 M	Størrelse	B= 9 M H= 21 M	Størrelse	B= 8 M x 2 H= 21 M
Brannklasse	Ingen	Brannklasse	Ingen	Brannklasse	Ingen	Brannklasse	Ingen	Brannklasse	Ingen
Lydkrav		Lydkrav		Lydkrav	35 dB	Lydkrav	35 dB	Lydkrav	35 dB
U-verdi	Ingen	U-verdi	Ingen	U-verdi	Ingen	U-verdi	Ingen	U-verdi	Ingen
Sparkeplate		Sparkeplate		Sparkeplate		Sparkeplate		Sparkeplate	Ingen
Terskel		Terskel		Terskel		Terskel		Terskel	
Overflate	Heltre furu med lite kvist. Overflatebeh. likt veggpanel.	Overflate	Heltre furu med lite kvist. Overflatebeh. likt veggpanel.	Overflate	Heltre furu med lite kvist. Overflatebeh. likt veggpanel.	Overflate	Heltre furu med lite kvist. Overflatebeh. likt veggpanel.	Overflate	
Glass		Glass		Glass		Glass		Glass	Glassfelt begge dører. Krav til glass i hht NS 3510
Hengsler	3 stk	Hengsler	3 stk	Hengsler	3 stk	Hengsler	3 stk	Hengsler	3 stk
Låssystem		Låssystem		Låssystem		Låssystem		Låssystem	
Nøkkelside		Nøkkelside		Nøkkelside		Nøkkelside		Nøkkelside	
Funksjonstype		Funksjonstype		Funksjonstype		Funksjonstype		Funksjonstype	
Ekstra utstyr		Ekstra utstyr		Ekstra utstyr		Ekstra utstyr		Ekstra utstyr	
Produsent		Produsent		Produsent		Produsent		Produsent	
Annet	Vrider i rustfritt stål kfr arkitekt	Annet	Vrider i rustfritt stål kfr arkitekt	Annet	Vrider i rustfritt stål kfr arkitekt	Annet	Vrider i rustfritt stål kfr arkitekt	Annet	Vrider i rustfritt stål kfr arkitekt

ID	ID 06	ID	ID 07	ID	ID 08
Slagretning	V	Slagretning	H	Slagretning	H
Rev.		Rev.		Rev.	1
Antall	3	Antall	2	Antall	1
					
ID 06		ID 07		ID 08	
Størrelse	B= 10 M H= 21 M	Størrelse	B= 10 M H= 21 M	Størrelse	B= 9 M H= 21 M
Brannklasse	Ingen	Brannklasse	Ingen	Brannklasse	Ingen
Lydkrav	35 dB	Lydkrav	35 dB	Lydkrav	35 dB
U-verdi	Ingen	U-verdi	Ingen	U-verdi	Ingen
Sparkeplate		Sparkeplate		Sparkeplate	
Terskel		Terskel		Terskel	
Overflate	Heltre furu med lite kvist. Overflatebeh. likt veggpanel.	Overflate	Heltre furu med lite kvist. Overflatebeh. likt veggpanel.	Overflate	Heltre furu med lite kvist. Overflatebeh. likt veggpanel.
Glass		Glass		Glass	
Hengsler	3 stk	Hengsler	3 stk	Hengsler	3 stk
Låssystem		Låssystem		Låssystem	
Nøkkelside		Nøkkelside		Nøkkelside	
Funksjonstype		Funksjonstype		Funksjonstype	
Ekstra utstyr		Ekstra utstyr		Ekstra utstyr	
Produsent		Produsent		Produsent	
Annet	Vrider i rustfritt stål kfr arkitekt	Annet	Vrider i rustfritt stål kfr arkitekt	Annet	Vrider i rustfritt stål kfr arkitekt

Revisjon nr.:	Dato	Beskrivelse	Sign	Kontr.
1	2014.12.09		TS	LOY
Prosjekteringsgruppen: <input checked="" type="radio"/> ARK : Torunn Stensheim Tlf 99 29 28 69 <input type="radio"/> RIB : Lise L. Vullum/ Knut Kristian Larsplass Tlf 97 59 09 07 <input type="radio"/> RIE : Lars Erik Kure Tlf 41 60 26 21 <input type="radio"/> RIV : Agnethe Schnitler Tlf 95 02 58 36 <input type="radio"/> RIBr : Gaute Larsen Tlf 91 99 08 09 <input type="radio"/> RIBFy : Fredrik Moen Haaland Tlf 40 07 11 01				
Anbudstegninger				
Ormåsen SFO <small>Øvre Eiker kommune</small>		Sign.: TS	Kontroll: LOY	
 asplan viak oslo		15.11.2014		
		Målestokk: 1:1, 1:50		
Projektnr.:		Tegningsnr.: AD 61		Projektnr. for prosjekterende/lev
Type tegning: Dørskjema innerdører				