


* : beladen/en charge/loaden

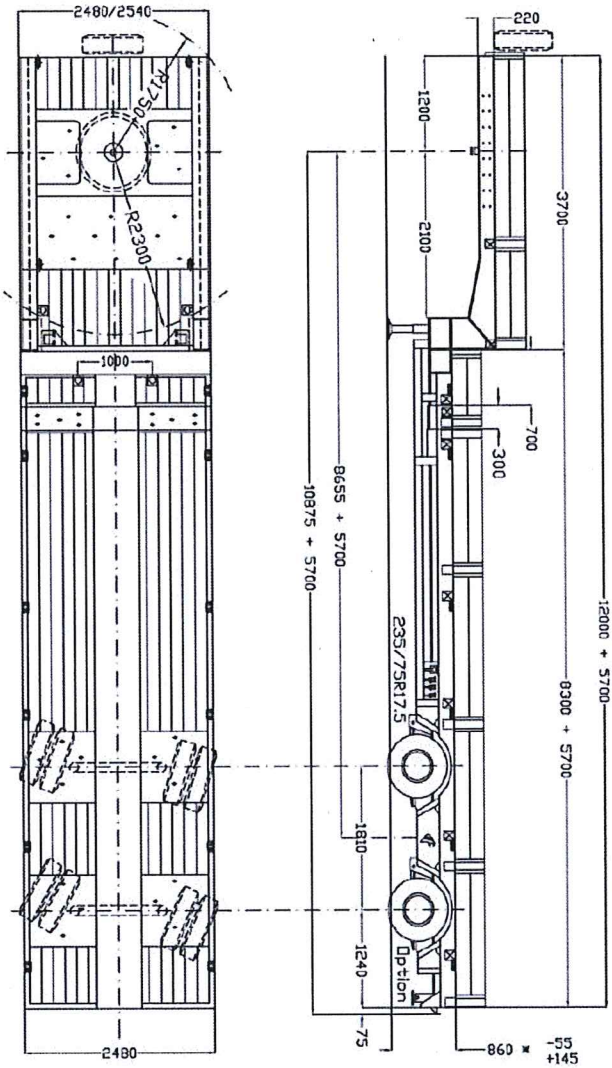

Technische Änderungen vorbehalten
 Allgem. Toleranzen nach DIN ISO 2768-c
 und DIN 7168-9

Zeichnung : FEL_DWG-013664			
Datum	Name	Maßstab	
05/04/2011	Henners	ISO A3	
gepr.			

Multi-Z-2L-A
 18AT-8,30-17,5-2,48-(Bordwände)

Schwarzschlach 12
 B-4750 Bülten
 Tel: +32 (80) 540 155
 Fax: +32 (80) 540 151
 E-Mail: general@faymonville.com
 Web: www.faymonville.com



Diese Zeichnung ist unser
 Eigentum. Verfertigung
 und Weitergabe an Dritte
 nur nach schriftlicher
 Genehmigung.

Klaus-Dieter Erdmann
 Trailer Agency
 Peter Develichstr.20
 D - 53474 Bad Neuenahr-Ahrweiler
 E-Mail: erdmann.kd@t-online.de
 Phone: +49 (0)2641 90 68 23
 Mobile: +47 92424215/ +49 151 539 698 95

