

SKRANKE:


MATERIALFORKLARING:

- Frontplater kles med høytrykkslaminat type Colors fra Formica eller tilsvarende, på inn- og utsiden.
- Topp- og sideplater i 30mm heltre, stavlimt eik, med matt klarlakk.
- Tekst med folie på skrankefront, midtstiltes horisontalt: "Velkommen!" i font "Mistral". Max høyde på tekst; ca 200mm. Farge bestemmes senere i samråd med IARK.


FUNKSJONSFORKLARING:

- Skrankemodulene skal ha elektrisk høyderegulering av front, topp og sider.
- Den ene modulen skal ha inntrukket front som gir plass til rullestoler.
- 2 stk bordskjermer type Götesson Screenit A30 Slide eller tilsvarende, B800xH650 . (skyvbare sideveis). Stoff type Blazer.
- Skrankemodulene skal ha innefelt skinne i fronten for montering av bordskjermer som beskrevet over . L1400.
- 2 hull med børstedeksel for kabelgjennomføring i hver skrankemodul. ca Ø 80mm.
- Kabelrenne under topp-platen i hele skrankens lengde i hver skrankemodul, type Götessons Halfpipe eller tilsvarende.


Farger bestemmes senere i samråd med IARK.

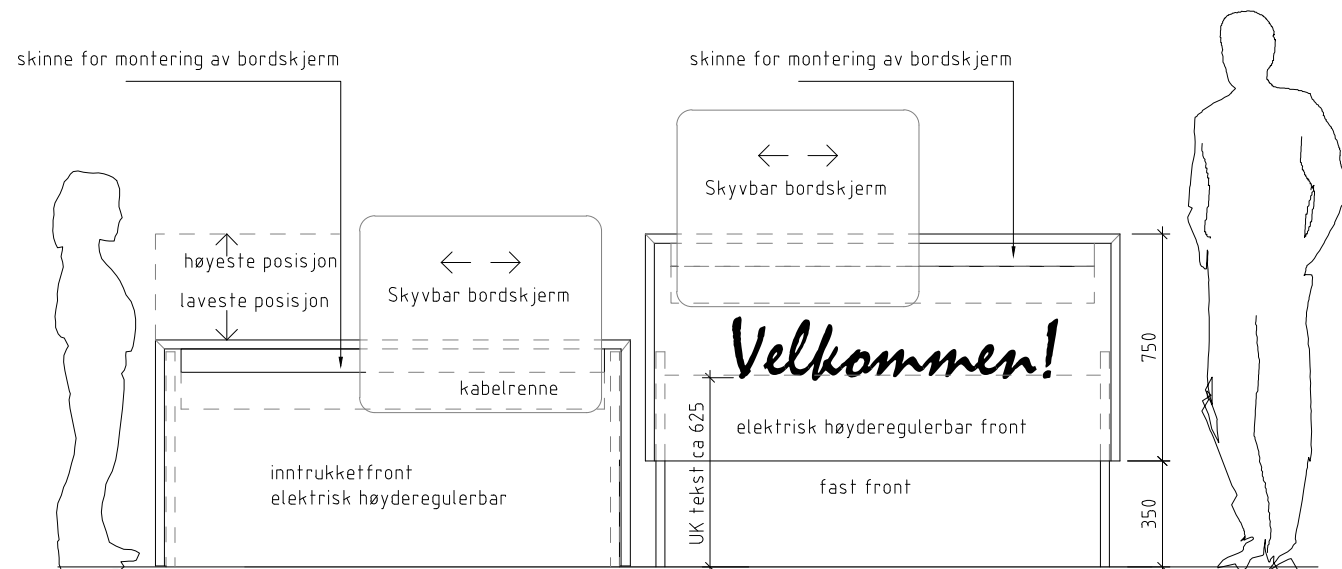


OPPRISS DD, PUBLIKUMSIDE

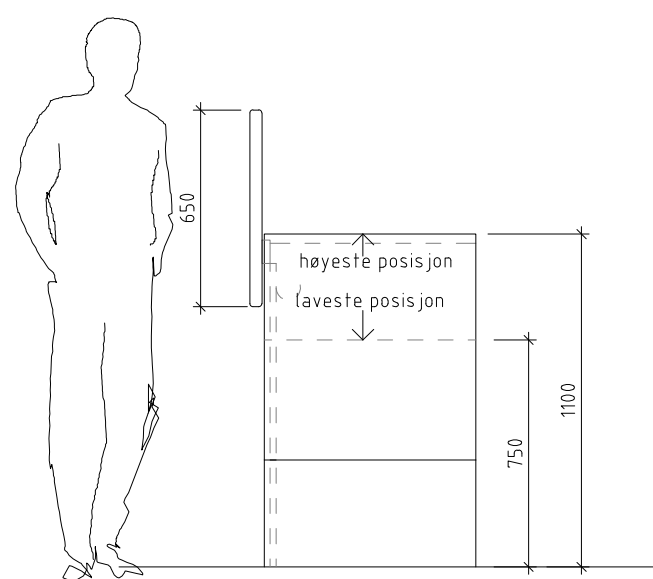


OPPRISS CC, SIDE

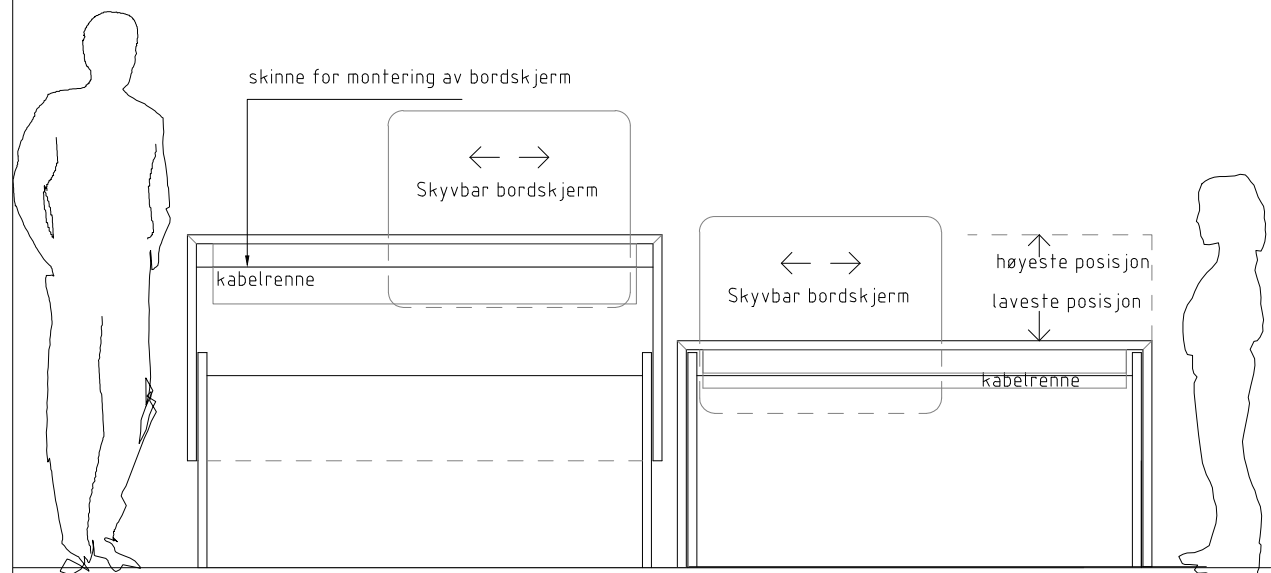


OPPRISS AA, PERSONALSIDE

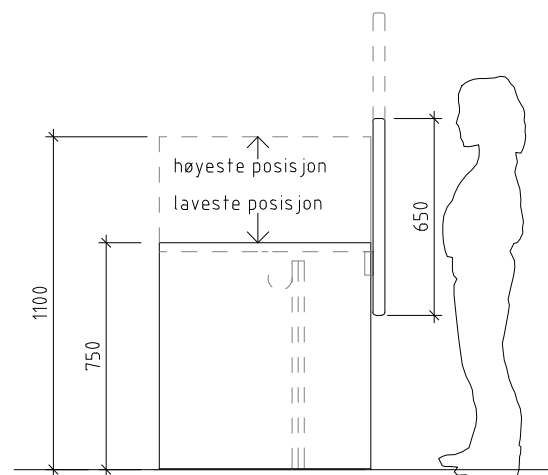


OPPRISS BB, SIDE

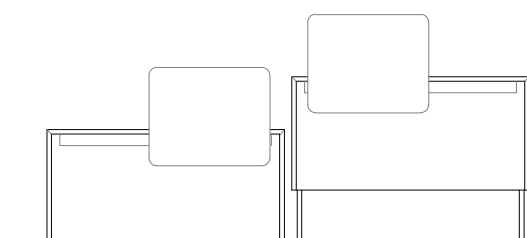


en lav - en høy

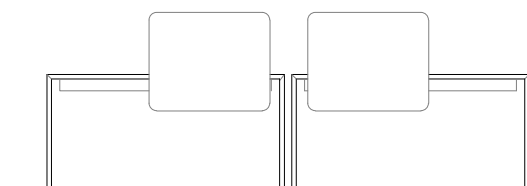

to lave

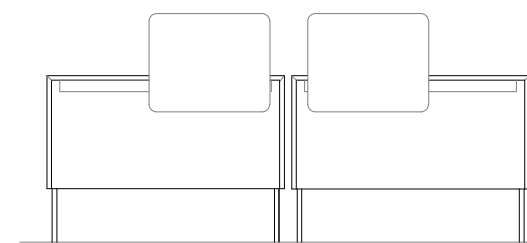

to høye

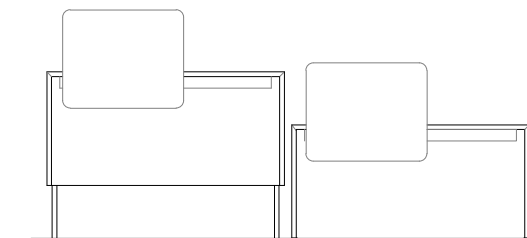

en høy - en lav

Aust-Lofoten vgs
Bibliotek

Skjemategning: Skranke B30
Tegningsnr.: IA60-103

29.10.2014

M 1:25

KAPSEL