


PROFIL NR	0	50	100	150	200	250	300	350	400	450	500	550	600	650	700
TERRENG H / TOPP VEGDEKKE	161.96	161.92	161.75	161.32	161.29	161.00	161.00	161.00	160.44	160.53	160.46	160.34	160.17	160.15	160.00
Hor vinkelpunktavstand i m	27.86	22.44	58.67	55.70	74.47	45.25	37.64	36.09	21.19	12.49	19.99	27.73	255.04	15.42	
Vannledning	Kumavstand i m	27.9	22.3	58.2	58.4	72.7	45.0	37.4	36.3	21.5	12.1	19.9	255.0	15.4	
	Fall i ‰	4.2	4.2	4.8	4.8	5.3	5.1	80.5	15.3	23.6	57.5	130.5	31.9	7.1	
	Kote utv. topp	158.71	158.56	158.46	158.18	157.91	157.29	157.25	156.91	156.83	156.55	156.03	155.87	152.00	151.81
Spillvannsledning	Kumavstand i m	27.9	22.4	58.7	57.1	73.1	45.3	37.6	36.1	21.2	11.4	19.9	255.2	15.4	
	Fall i ‰	5.0	5.0	4.9	4.7	5.2	5.1	79.2	15.2	28.3	56.05	130.5	31.9	7.3	
	Kote innv. bunn	158.75	158.11	158.00	157.71	157.45	157.06	156.83	156.30	156.20	155.87	155.87	152.00	151.81	151.61
Pumpeledning spillvann	Type og dim	160 PVC SN8	160 PE 100 SDR 17	160 PVC SN8	160 PVC SN8	160 PVC SN8	160 PVC SN8	160 PVC SN8	160 PVC SN8	160 PVC SN8	160 PE 100 SDR 17	160 PE 100 SDR 17	225 PE 100 SDR 11	225 PE 100 SDR 11	160 PVC SN8
	Kumavstand i m										20.0	27.6	255.2		
	Fall i ‰										130.1	7.2	32.0		
	Kote utv. topp										152.00	149.40	149.20	157.40	
Type og dim										110 PE 100 SDR 11	110 PE 100 SDR 11	110 PE 100 SDR 11	110 PE 100 SDR 11		

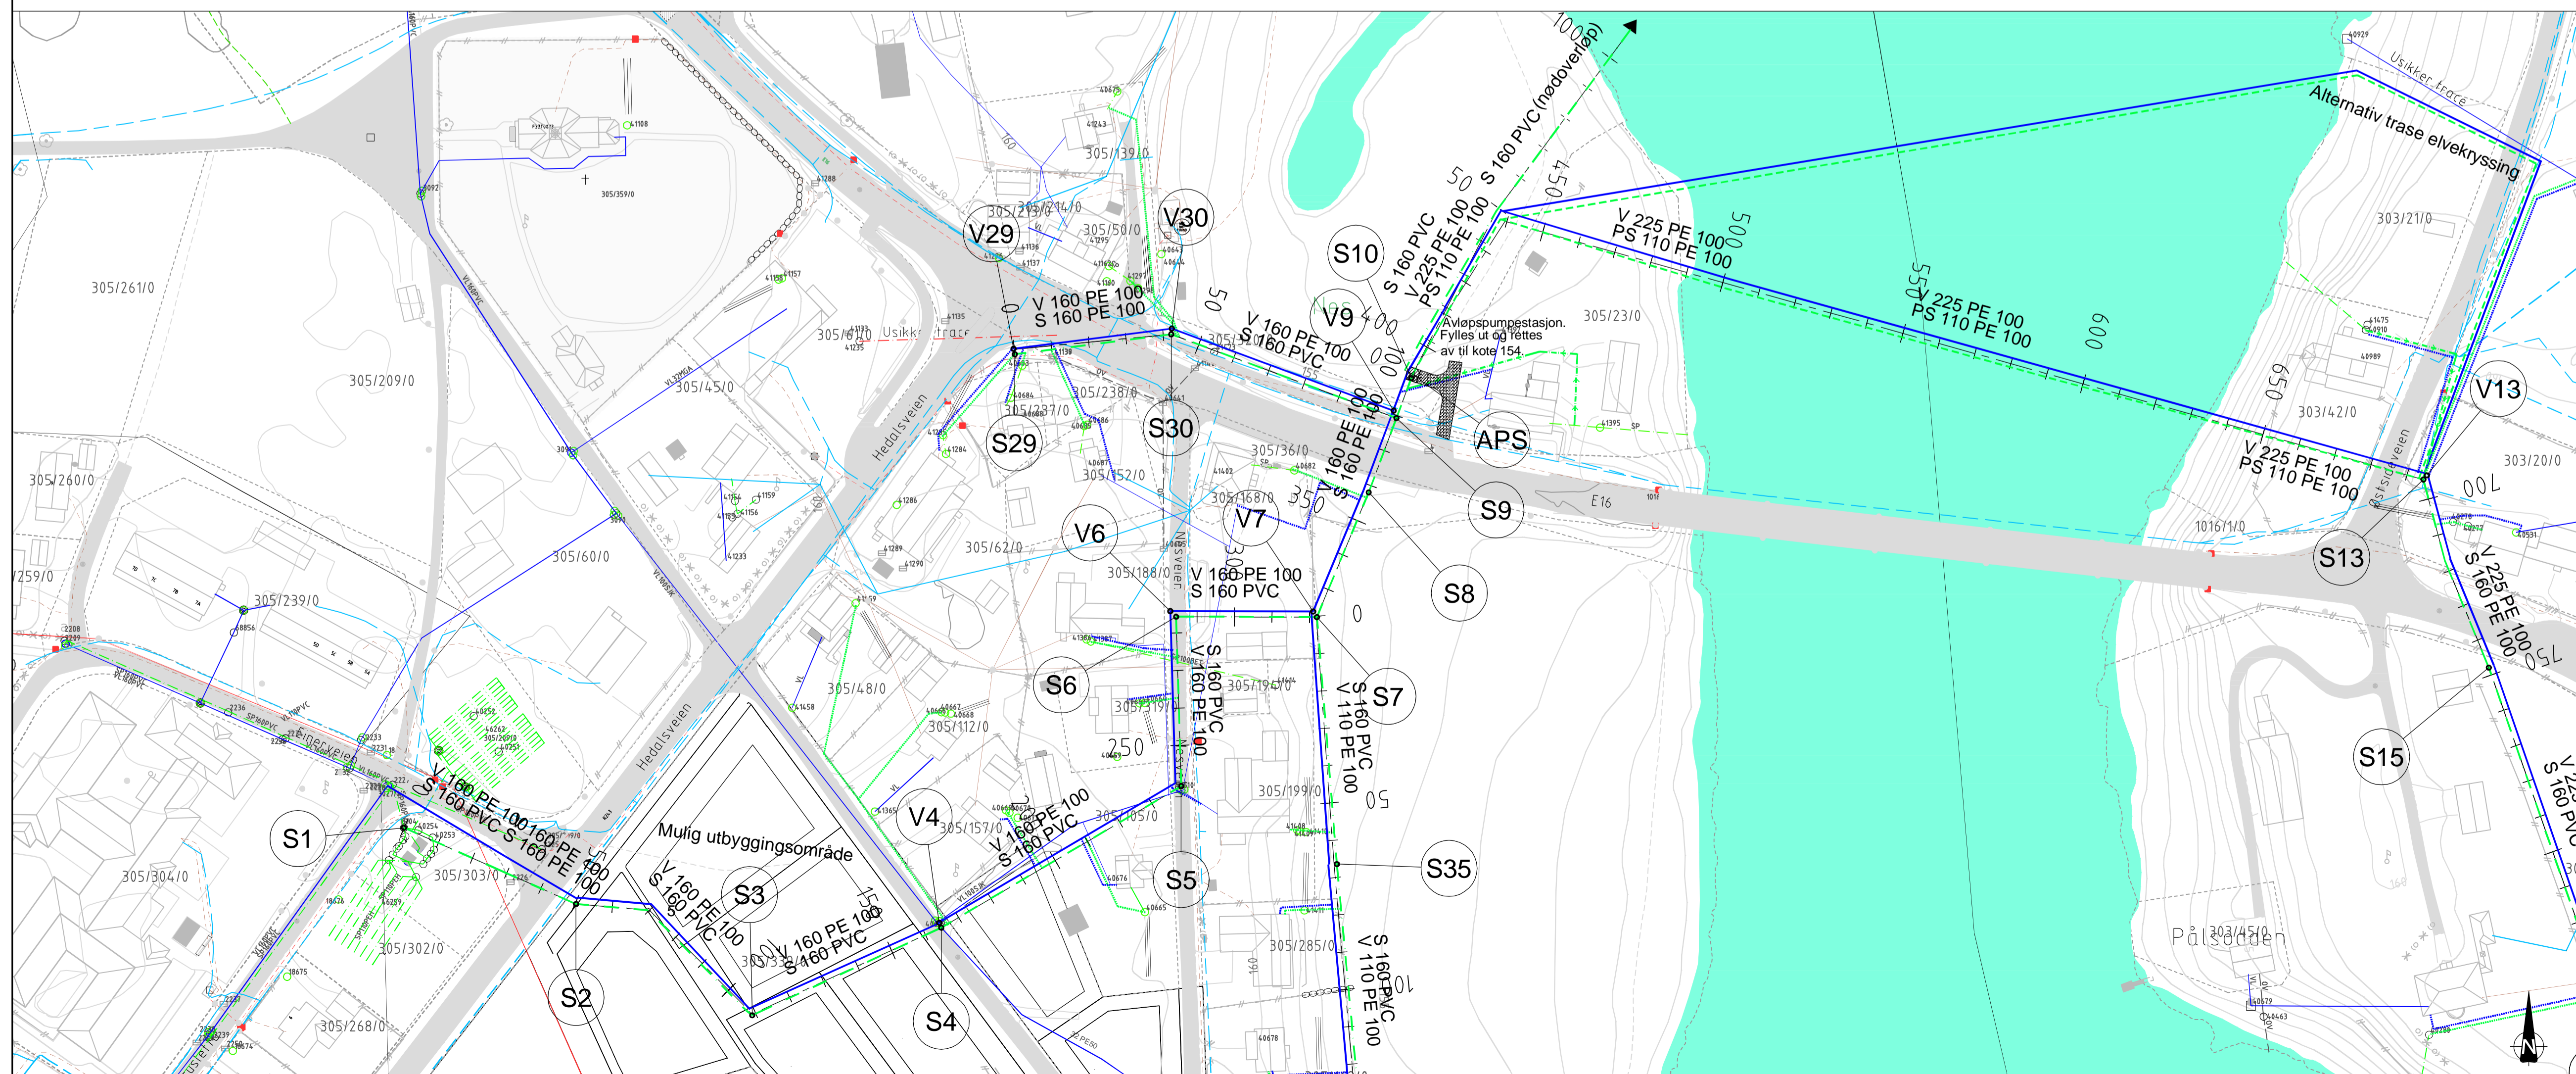

Prosjektnummer: **HC -- 001**

Revisjon: **03-A**

Rev.	Tekst	Rev. dato	Korr.
01-A	Anbudstegning	30.06.14	AN
02-A	Rev. anbudstegning	02.10.14	AN
03-A	Lagt inn VL225 K9-K38	19.11.14	AN

TEGNFORKLARING

- Ny VL (vann)
- - - Ny SP (spillvann)
- - - Ny OV (overvann)
- - - PS prosjektert pumpestillv
- VL eksisterende
- - - SP eksisterende
- - - OV eksisterende
- - - AF eksisterende
- Eksisterende kum
- Ny kum

- HS luftkabel Ringeriks-kraft nett
- - - HS jordkabel Ringeriks-kraft nett
- - - LS luftkabel Ringeriks-kraft nett
- - - LS jordkabel Ringeriks-kraft nett
- - - Telenorkabler jord
- - - Telenorkabler luft

Anbudstegning

Prosjekt: **Nes renseanlegg**
Oppdragsgiver: **Ringerike kommune**

Plan- og profil S1-S13

Oppdragsleder: LS	Tegn: DAH	Målestokk: 1:1000/1:400
Oppdragsnr.: 534495	Korr.: AN	Dato: 30.06.14
Tegn. nr.: HC -- 001	Revisjon: 03-A	