


PROFIL NR	690	740	790	840	890	940	990	1040	1090	1140	1190	1240	1290	1340	1390
Grunneier															
Marksløg															
Grunnforhold															
TERRENG H/TOPP VEGDEKKE															
Hor vinkelpunktavstand i m	159,82	159,91	159,80	160,12	160,54	160,38	160,38	160,36	160,34	160,33	160,36	160,32	160,31	160,37	160,35
Kumavstand i m	4,58	22,55	31,0	88,2	88,2	46,64	46,6	42,00	23,68	514,7	39,29	80,05	40,23	39,92	155,42
Fall i ‰	31,3	7,1	7,1	7,0	7,0	7,0	7,0	7,0	7,0	7,0	7,0	4,1	5,0	21,4	15,4
Vannledning															
Kote utv topp	157,96	157,74	157,52	156,90	156,58	156,28	156,12	155,76	155,48	155,03	154,70	153,50	152,70	152,70	152,70
Type og dim	225 PE 100 SDR 11	160 PE 100 SDR 11	1225 PE 100 SDR 11	225 PE 100 SDR 11	225 PE 100 SDR 11	160 PE 100 SDR 11	160 PE 100 SDR 11	160 PE 100 SDR 11	160 PE 100 SDR 11	160 PE 100 SDR 11	160 PE 100 SDR 11	160 PE 100 SDR 11	160 PE 100 SDR 11	160 PE 100 SDR 11	160 PE 100 SDR 11
Spillvannledning															
Kumavstand i m	22,6	30,8	88,2	46,6	42,0	23,7	51,5	39,3	90,5	80,0	40,2	39,9			
Fall i ‰	7,3	7,0	7,0	7,0	7,0	7,0	7,0	7,0	16,0	9,2	16,4	16,4			
Kote innv bunn	157,74	157,02	156,64	156,08	155,78	155,62	155,26	154,98	154,58	153,53	152,80	152,14	151,40		
Type og dim	160 PVC SN8	160 PE 100 SDR 17	160 PVC SN8	160 PVC SN8	160 PVC SN8	160 PE 100 SDR 17	160 PE 100 SDR 17	160 PVC SN8	160 PVC SN8	160 PVC SN8	160 PVC SN8	160 PVC SN8	160 PVC SN8	800 Qmax V	
Pumpeledning spillvann															
Kumavstand i m	4,6														
Fall i ‰	32,0														
Kote utv topp	157,36														
Type og dim	110 PE 100 SDR 11														

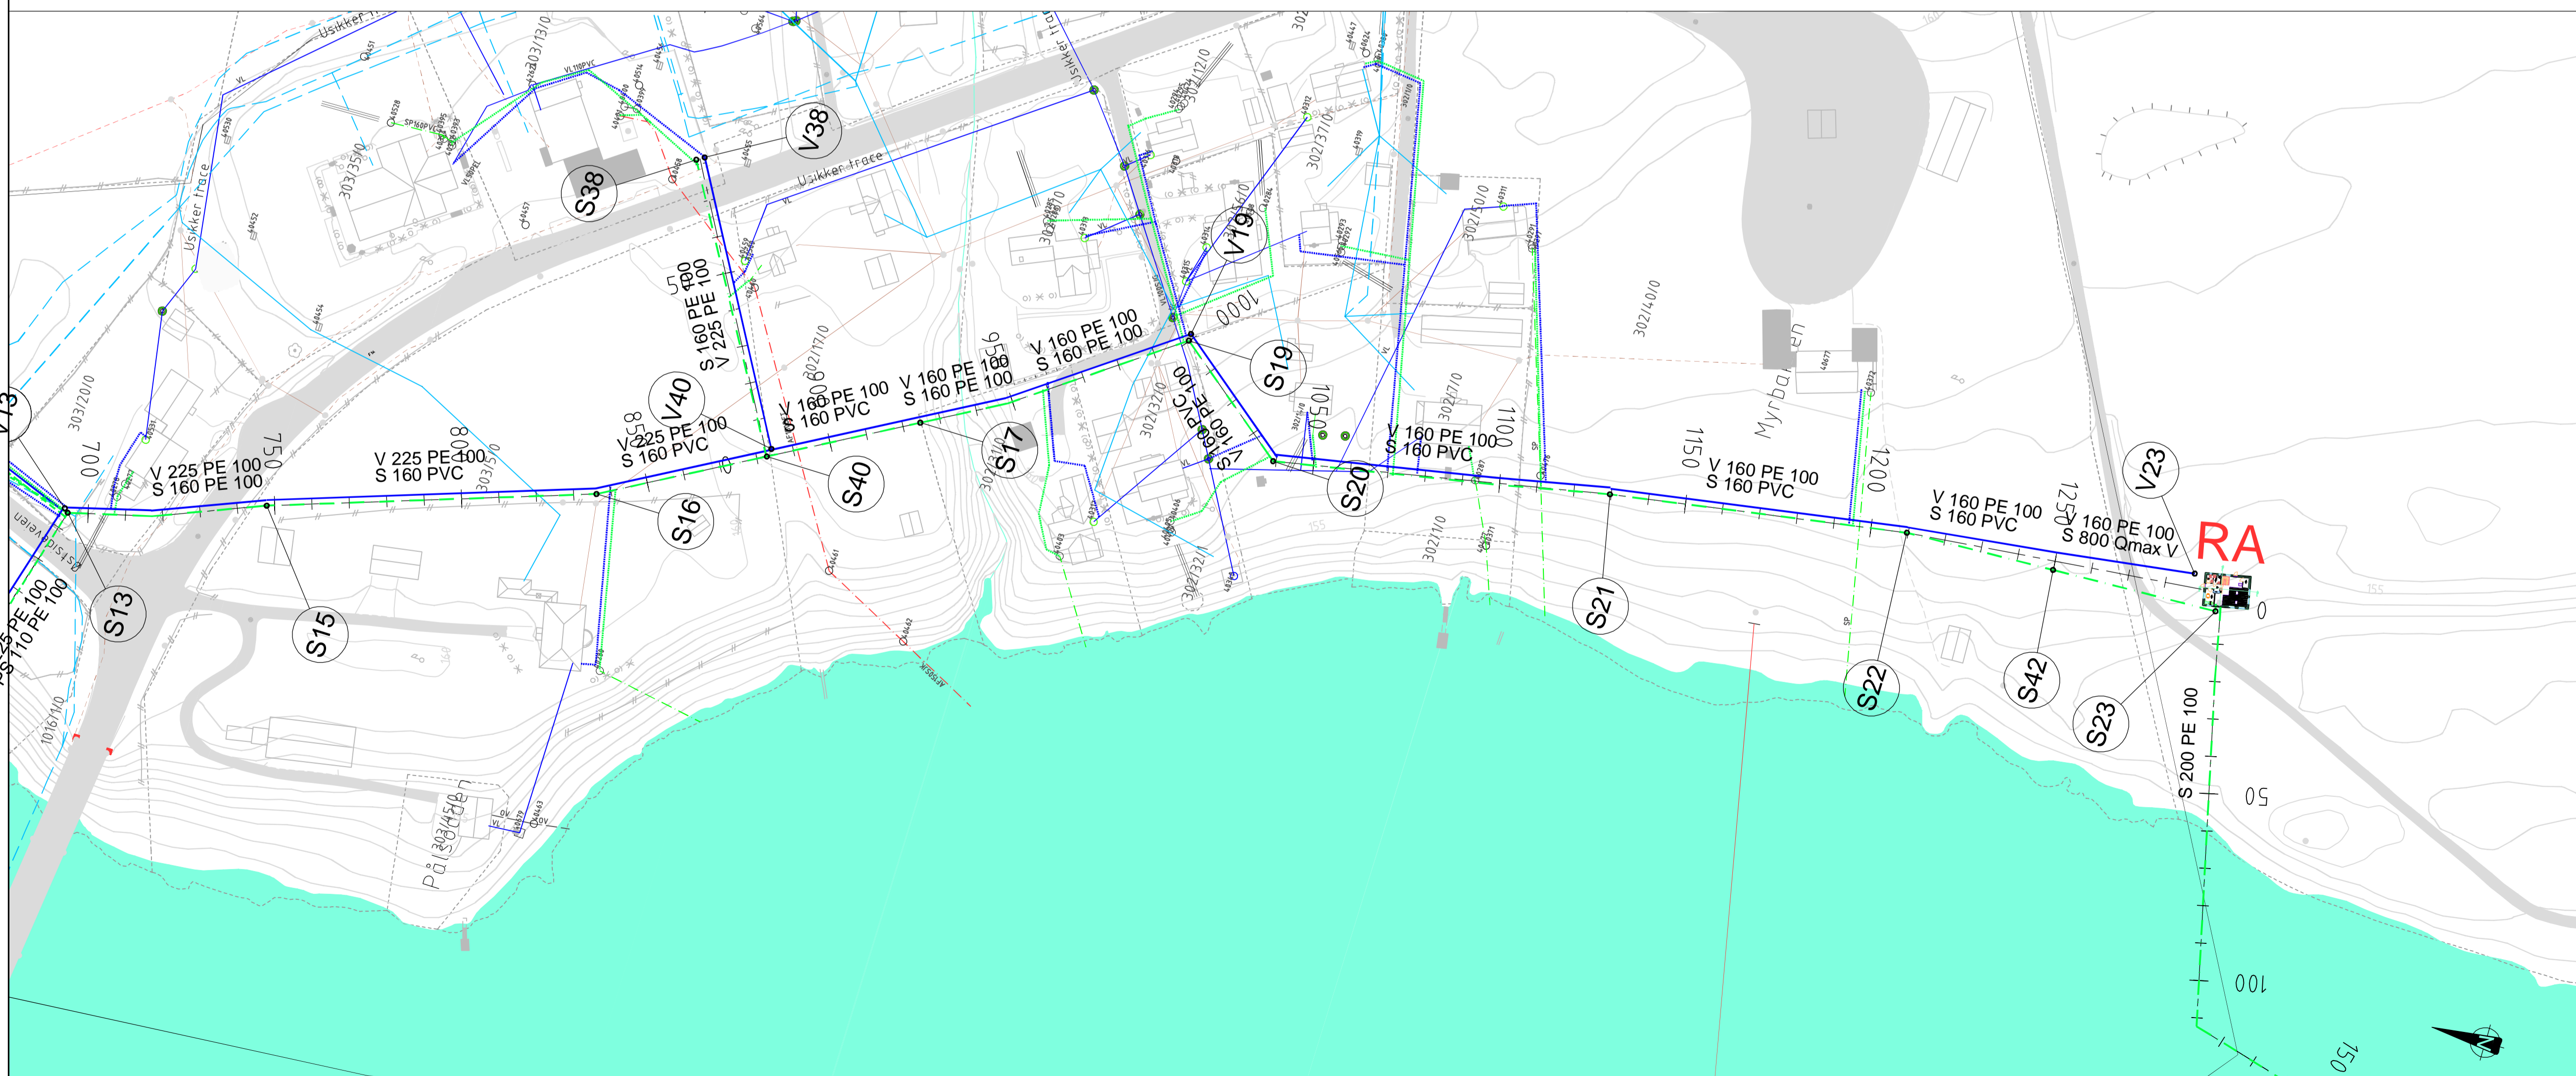

Tegningsnummer: HC -- 002		Revisjon: 03-A	
Rev. Tekst:	Rev dato:	Kont:	
01-A Anbudstegning	30.06.14	AN	
02-A Rev. anbudstegning	10.10.14	AN	
03-A Lagt inn VL225 K9-K38	19.11.14	AN	

TEGNFORKLARING

- Ny VL (vann)
- - - Ny SP (spillvann)
- - - Ny OV (overvann)
- - - PS prosjektert pumpestillv
- VL eksisterende
- - - SP eksisterende
- - - OV eksisterende
- - - AF eksisterende
- Eksisterende kum
- Ny kum

- HS luftkabel Ringeriks-kraft nett
- - - HS jordkabel Ringeriks-kraft nett
- LS luftkabel Ringeriks-kraft nett
- - - LS jordkabel Ringeriks-kraft nett
- - - Telenorkabler jord
- Telenorkabler luft

Anbudstegning

asplan viak

Prosjekt: **Nes rensesanlegg**
 Oppdragsgiver: **Ringerike kommune**

Plan og profil S13-S23

Oppdragsleder: LS	Tegn: DAH	Målestokk: 1:1000/1:2000
Oppdragsnr.: 534495	Kont: AN	Dato: 30.06.14

Tegn nr: **HC -- 002** Rev: **03-A**