


PROFIL NR.	0	50	100
Grunneier			
Markslag			
Grunnforhold			
TERRENG H / TOPP VEGDEKKE	153.69	152.71	152.00
Hor vinkelpunktavstand i m	49.01	49.0	60.34
Kumavstand i m	49.0	60.3	
Fall i ‰	83.5	14.9	
Spillvannsledning			
Kote innv. bunn	153.00	14.8.10	151.00
Type og dim	160 PVC SN8	160 PVC SN8	160 PVC SN8

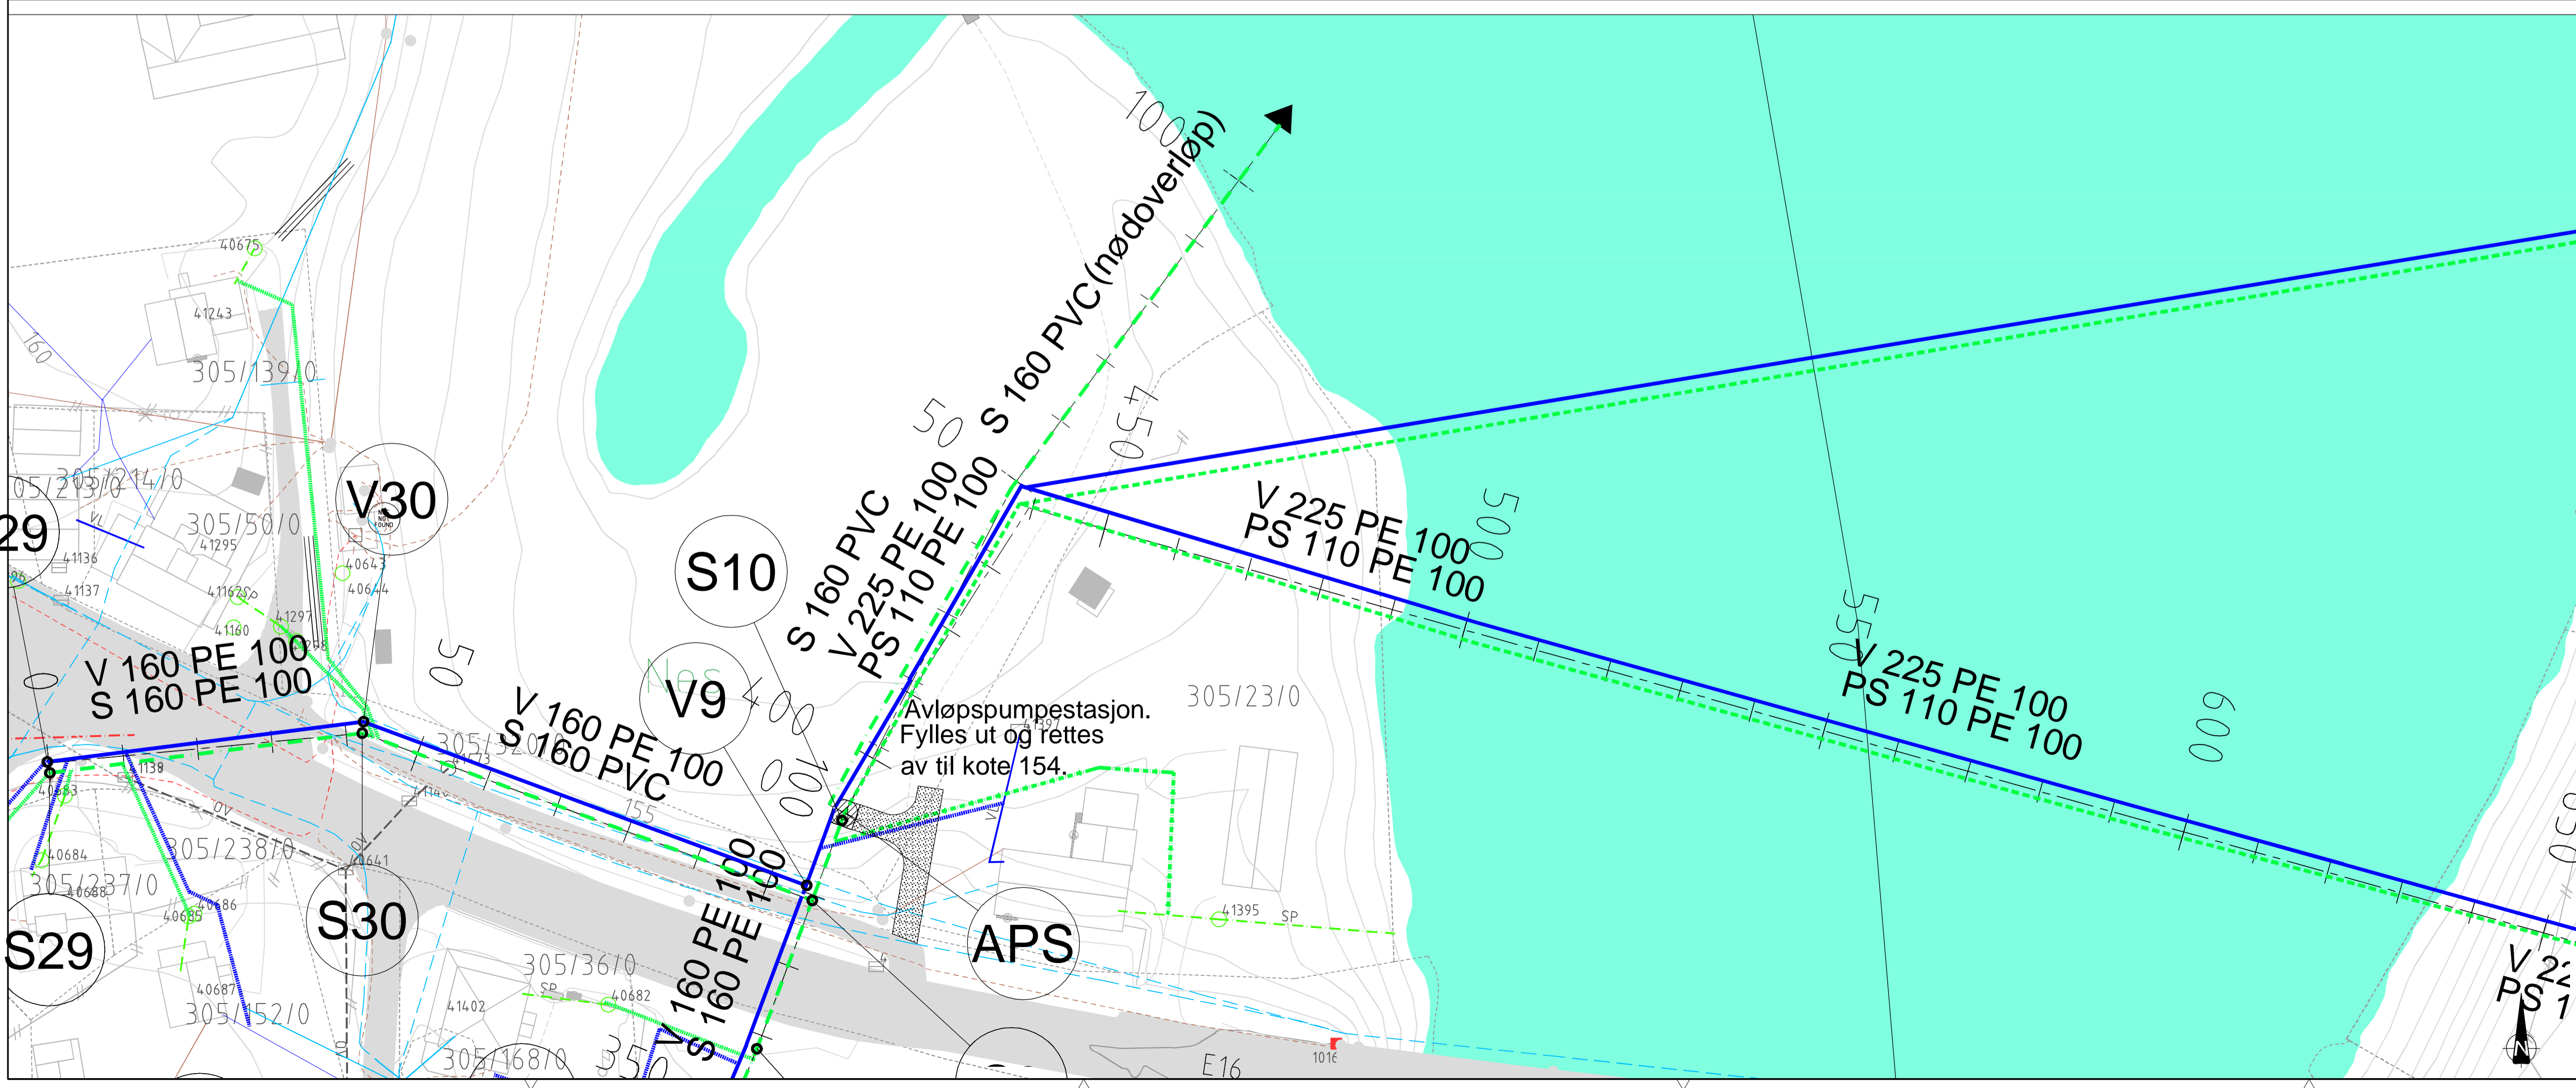

Tegningsnummer: <b>HC -- 003</b>		Revisjon: <b>03-A</b>	
Rev.	Tekst	Rev dato	Korr.
01-A	Anbudstegning	30.06.14	AN
02-A	Rev. anbudstegning	02.10.14	AN
03-A	Lagt inn VL225 K9-K38	19.11.14	AN
-	-	-	-
-	-	-	-
-	-	-	-
-	-	-	-
-	-	-	-
<b>TEGNFORKLARING</b>			
	Ny VL (vann)		Ny SP (spillvann)
	Ny OV (overvann)		PS prosjektert pumpepillv
	VL eksisterende		SP eksisterende
	OV eksisterende		AF eksisterende
	Eksisterende kum		Ny kum
	HS luftkabel Ringeriks-kraft nett		Fordelingsskap
	HS jordkabel Ringeriks-kraft nett		
	LS luftkabel Ringeriks-kraft nett		
	LS jordkabel Ringeriks-kraft nett		
	Telenorkabler jord		
	Telenorkabler luft		
<b>Anbudstegning</b>			
Prosjekt: <b>Nes renseanlegg</b>			
Oppdragsgiver: <b>Ringerike kommune</b>			
<b>Plan- og profil Nødoverløp</b>			
Oppdragsleder: <b>LS</b>	Tegn: <b>DAH</b>	Målestokk: <b>1:500/1:200 (A)</b>	
Oppdragsnr.: <b>534495</b>	Kontor: <b>AN</b>	Dato: <b>30.06.14</b>	
Tegn. nr.:		Rev.:	
<b>HC -- 003</b>		<b>03-A</b>	
Fag	Type	Etp	Lapert