


PROFIL NR	0					
Grunneier						
Markslog						
Grunnforhold						
TERRENG H / TOPP VEGDEKKE	158.18	158.00	157.97	157.86	157.75	156.74
Hor vinkelpunktavstand i m		42.14				64.24
Vannledning	Kumavstand i m	42.1	63.9			
	Fall i ‰	24.2	27.6			
	Kote utv. topp	155.99	154.97			
Spilvannledning	Type og dim	160 PE 100 SDR 11	160 PE 100 SDR 11			
	Kumavstand i m	42.1	64.2			
	Fall i ‰	24.3	28.1			
Spilvannledning	Kote innv. bunn	155.53	154.50			
	Type og dim	160 PE 100 SDR 17	160 PVC SN8			
						152.70

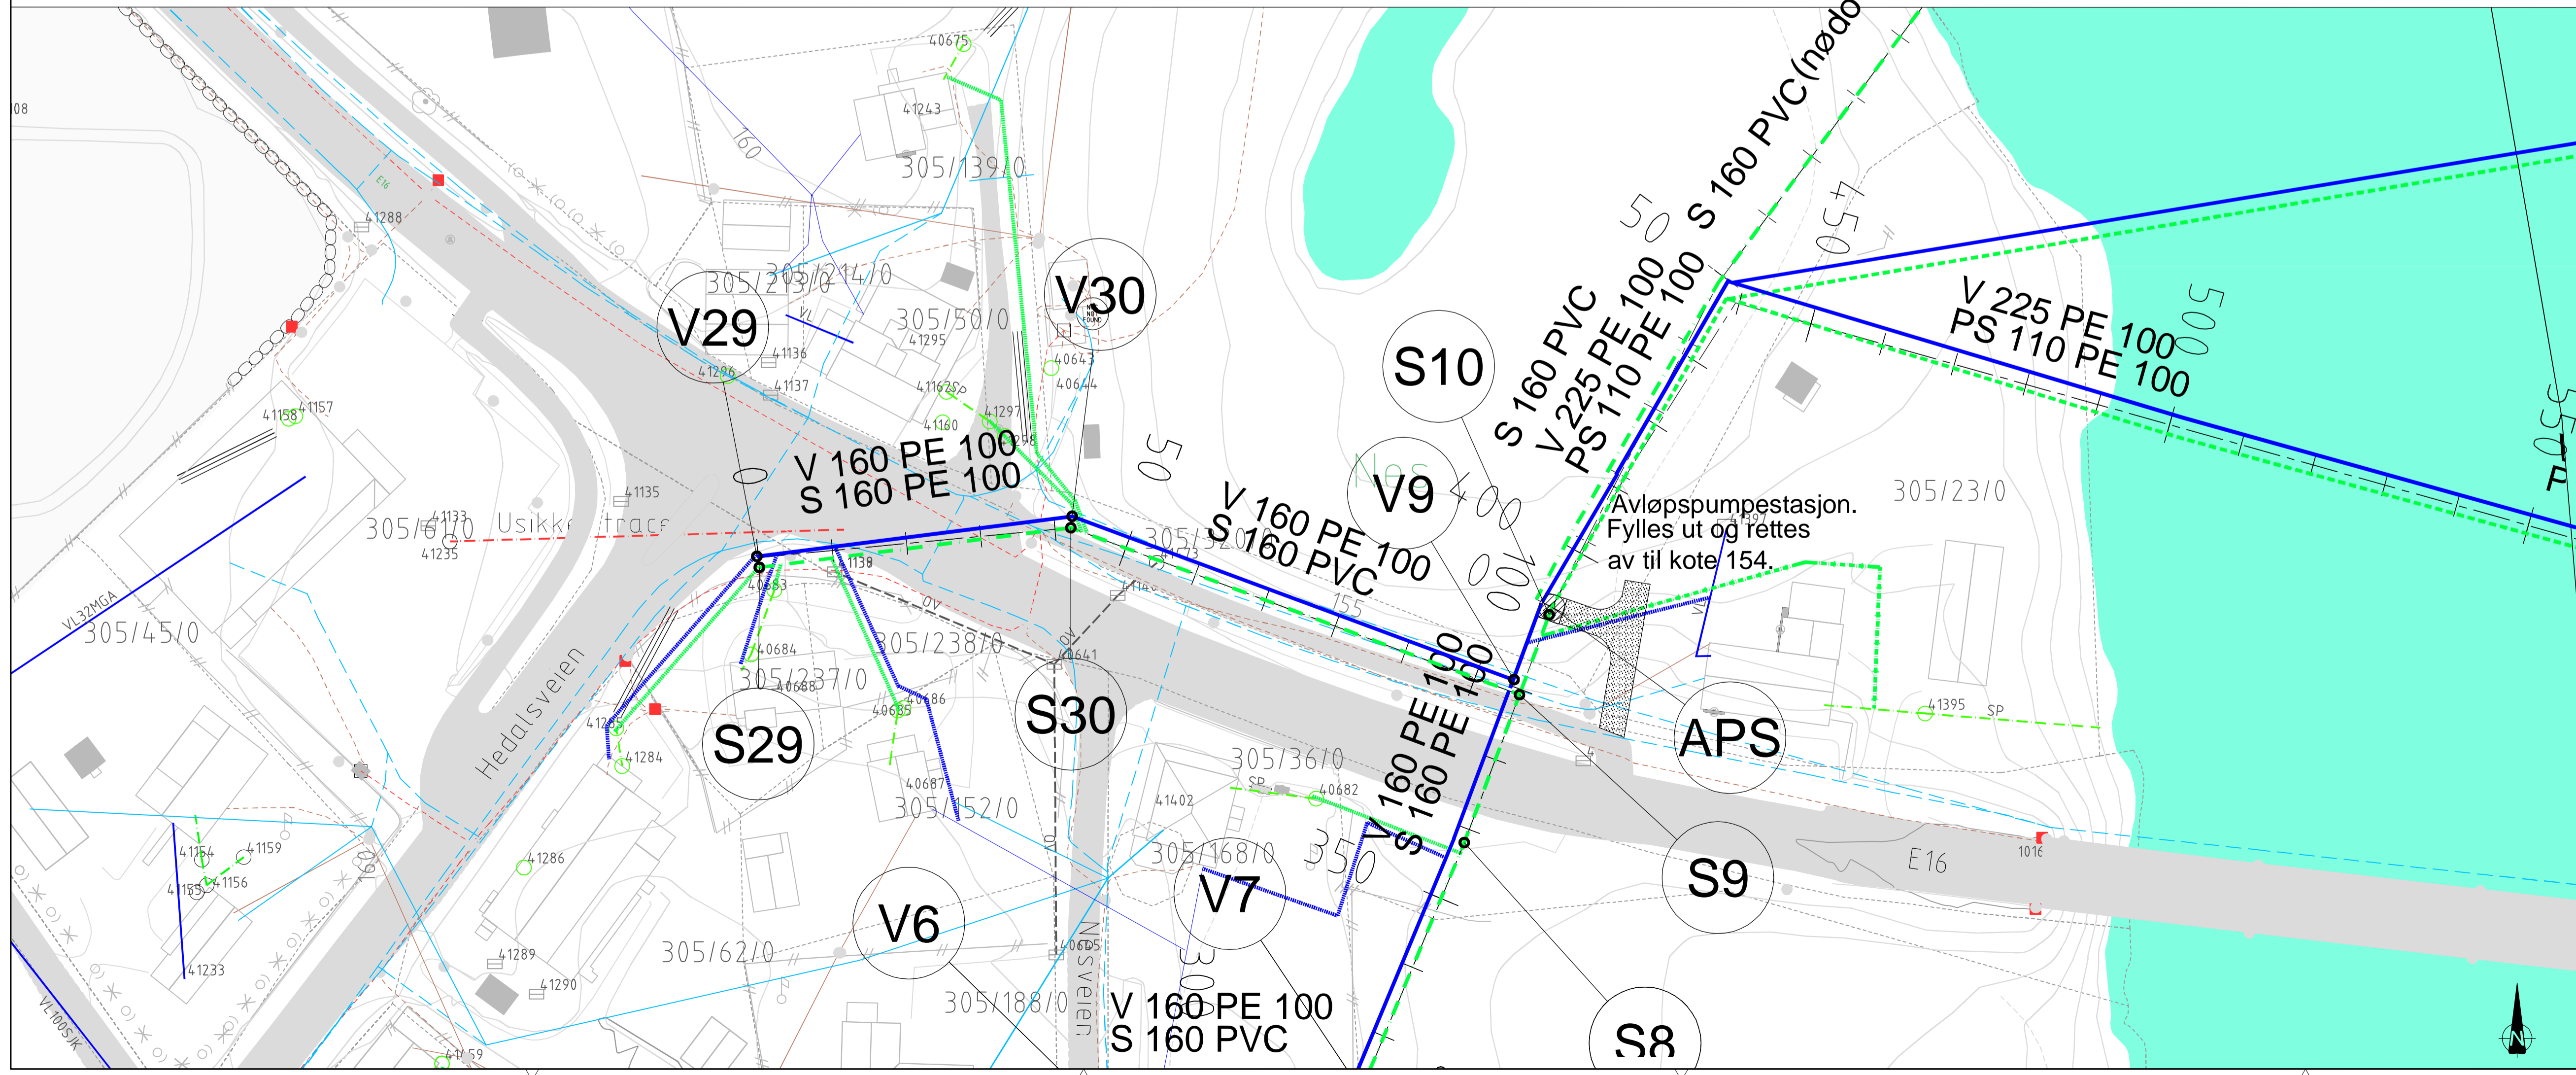

Tegningsnummer: HC -- 004		Revisjon: 03-A	
Rev.	Tekst	Rev.dato:	Kontr.
01-A	Anbudstegning	30.06.14	AN
02-A	Rev. anbudstegning	02.10.14	AN
03-A	Lagt inn VL225 K9-K38	19.11.14	AN
-			
-			
-			
-			

TEGNFORKLARING	
	Ny VL (vann)
	Ny SP (spillvann)
	Ny OV (overvann)
	PS prosjektert pumpestillv
	VL eksisterende
	SP eksisterende
	OV eksisterende
	AF eksisterende
	Eksisterende kum
	Ny kum
	HS luftkabel Ringeriks-kraft nett
	HS jordkabel Ringeriks-kraft nett
	LS luftkabel Ringeriks-kraft nett
	LS jordkabel Ringeriks-kraft nett
	Telenorkabler jord
	Telenorkabler luft

Anbudstegning

Prosjekt: **Nes renseanlegg**
 Oppdragsgiver: **Ringerike kommune**

Plan- og profil S29-S9

Oppdragsleder:	Tegn:	Målestokk:
LS	DAH	1:500 (A1)
Oppdragsnr.:	Kontr.:	Dato:
534435	AN	30.06.14
Tegn. nr.:	Rev.:	
HC -- 004	03-A	
Fig. Type. Etp. Layer:		