


PROFIL NR	0 50 100									
Grunneier										
Markslag										
Grunnforhold										
TERRENG H / TOPP VEGDEKKE	160,00	160,00	161,00	161,00	161,00	161,00	161,05	161,00	161,00	161,00
Hor vinkelpunktavstand i m			81,32						33,89	
Vannledning	Kumavstand i m		81,4						33,8	
	Fall i ‰		7,1						7,1	
	Kote utv. topp	155,38						157,16		157,40
	Type og dim		225 PE 100 SDR 11						225 PE 100 SDR 11	
Spillvannledning	Kumavstand i m		81,3						32,9	
	Fall i ‰		7,2						7,2	
	Kote innv. bunn	156,08						156,66		156,90
	Type og dim		160 PE 100 SDR 17						160 PE 100 SDR 17	

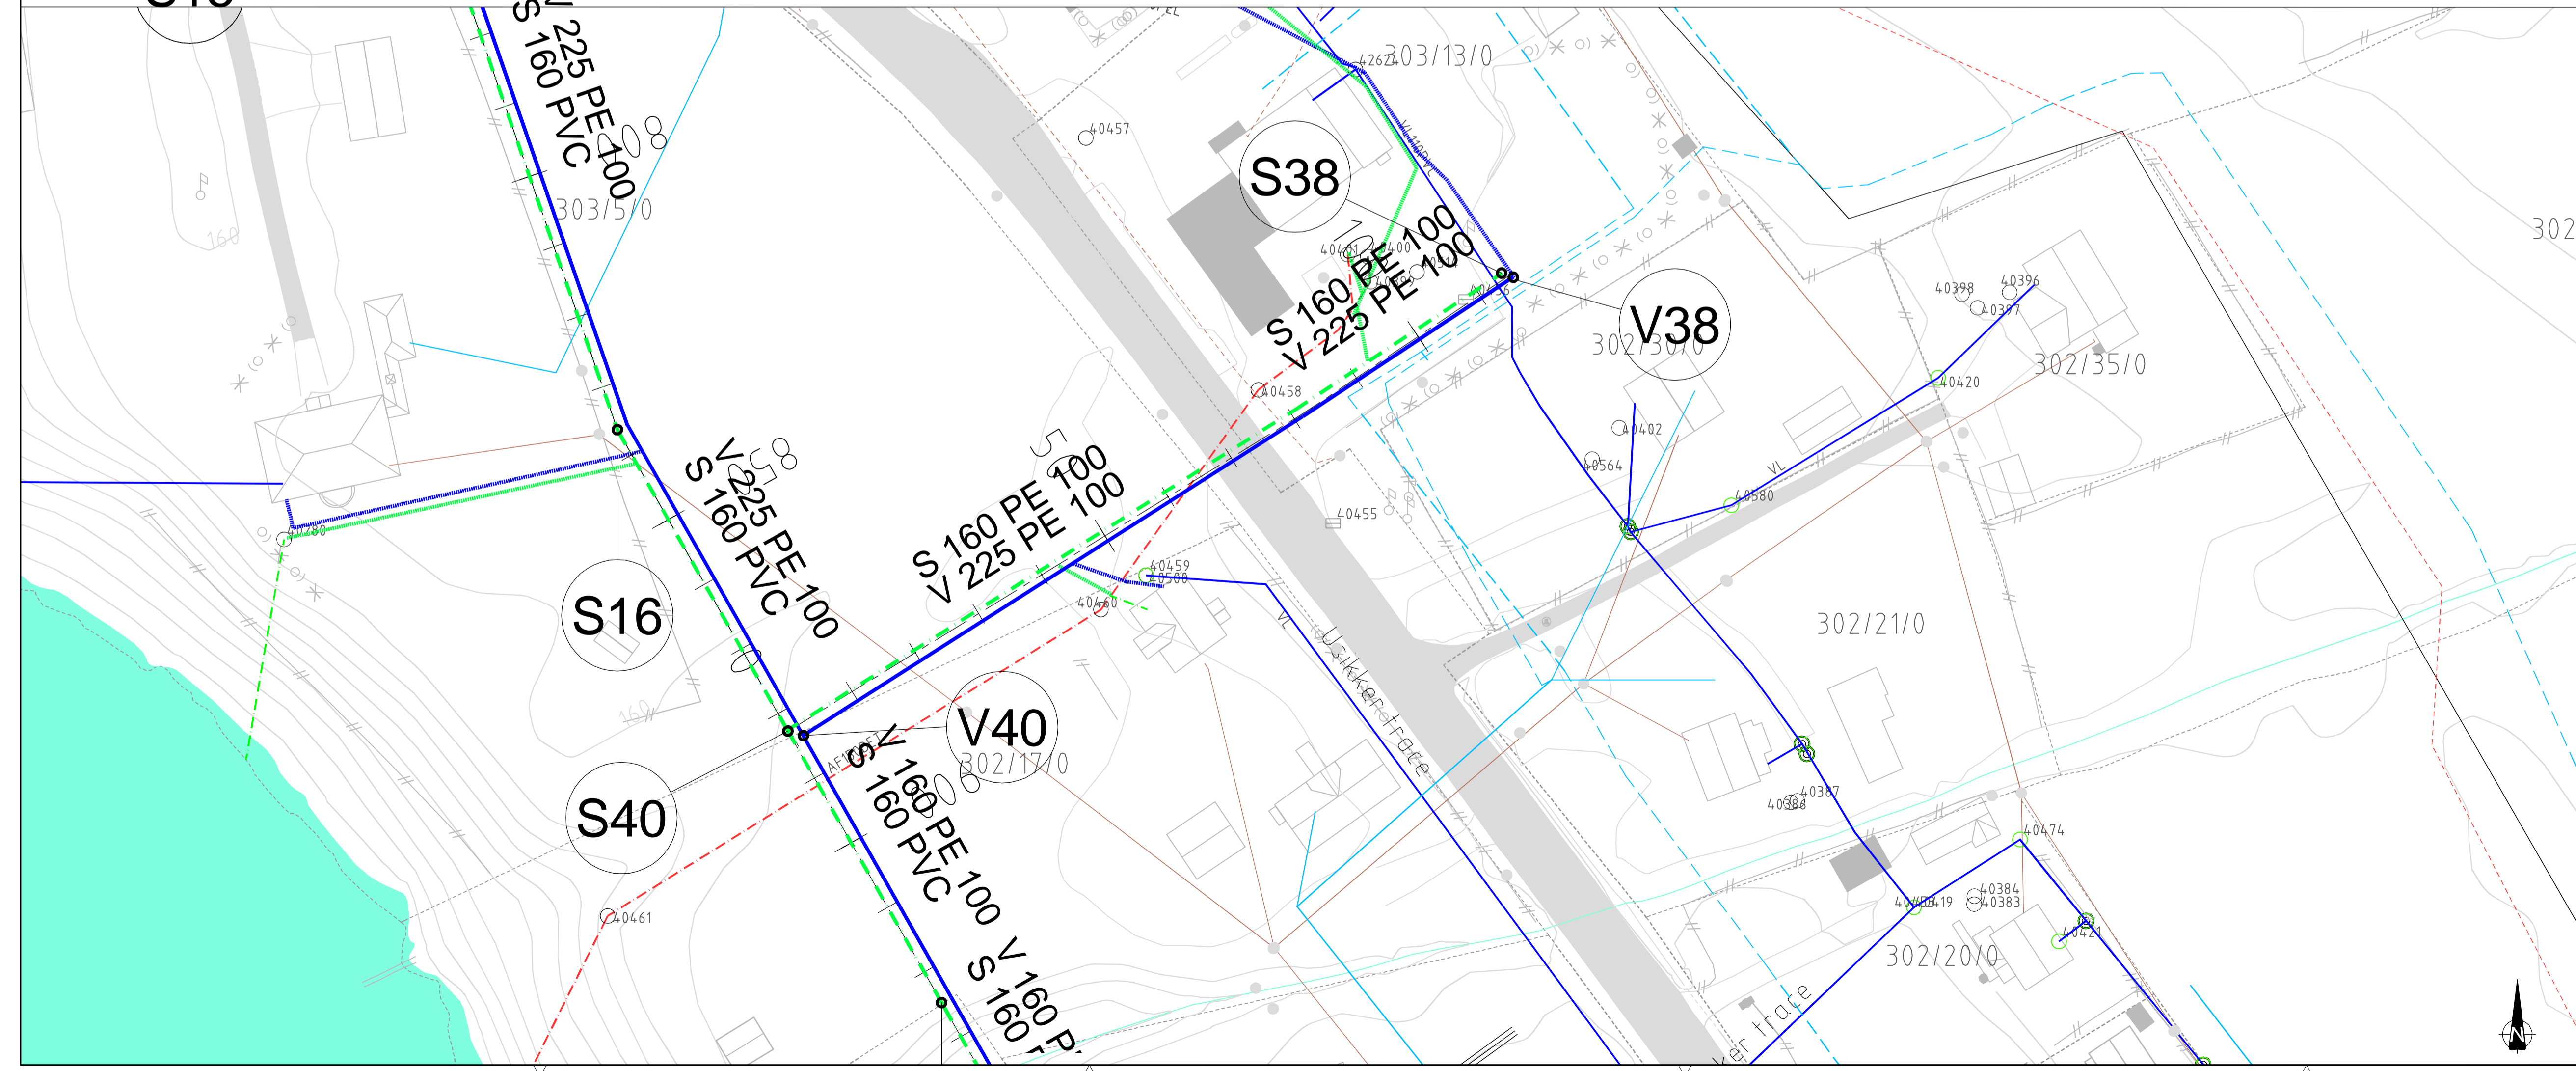

Tegningsnummer: HC -- 008		Revisjon: 04-A	
Rev.	Tekst	Rev.dato	Kontr.
01-A	Anbudstegning	30.06.14	AN
02-A	Rev. anbudstegning	02.10.14	AN
03-A	Lagt inn VL225 K9-K38	19.11.14	AN
04-A	Endret plassering K38	11.12.14	AN

TEGNFORKLARING	
	Ny VL (vann)
	Ny SP (spillvann)
	Ny OV (overvann)
	PS prosjektert pumpestillv
	VL eksisterende
	SP eksisterende
	OV eksisterende
	AF eksisterende
	Eksisterende kum
	Ny kum
	HS luftkabel Ringeriks-kraft nett
	HS jordkabel Ringeriks-kraft nett
	LS luftkabel Ringeriks-kraft nett
	LS jordkabel Ringeriks-kraft nett
	Telenorkabler jord
	Telenorkabler luft

Anbudstegning

Prosjekt: **Nes renseanlegg**
 Oppdragsgiver: **Ringerike kommune**

Plan- og profil S38-S40

Oppdragsleder: LS	Tegn: DAH	Måsstokk: 1:1000/500 (A)
Oppdragsnr.: 534435	Kontr.: AN	Dato: 30.06.14
Tegn. nr.: HC -- 008	Rev.: 04-A	