



Grøftesnitt Nødder løp cirka pel 430/40

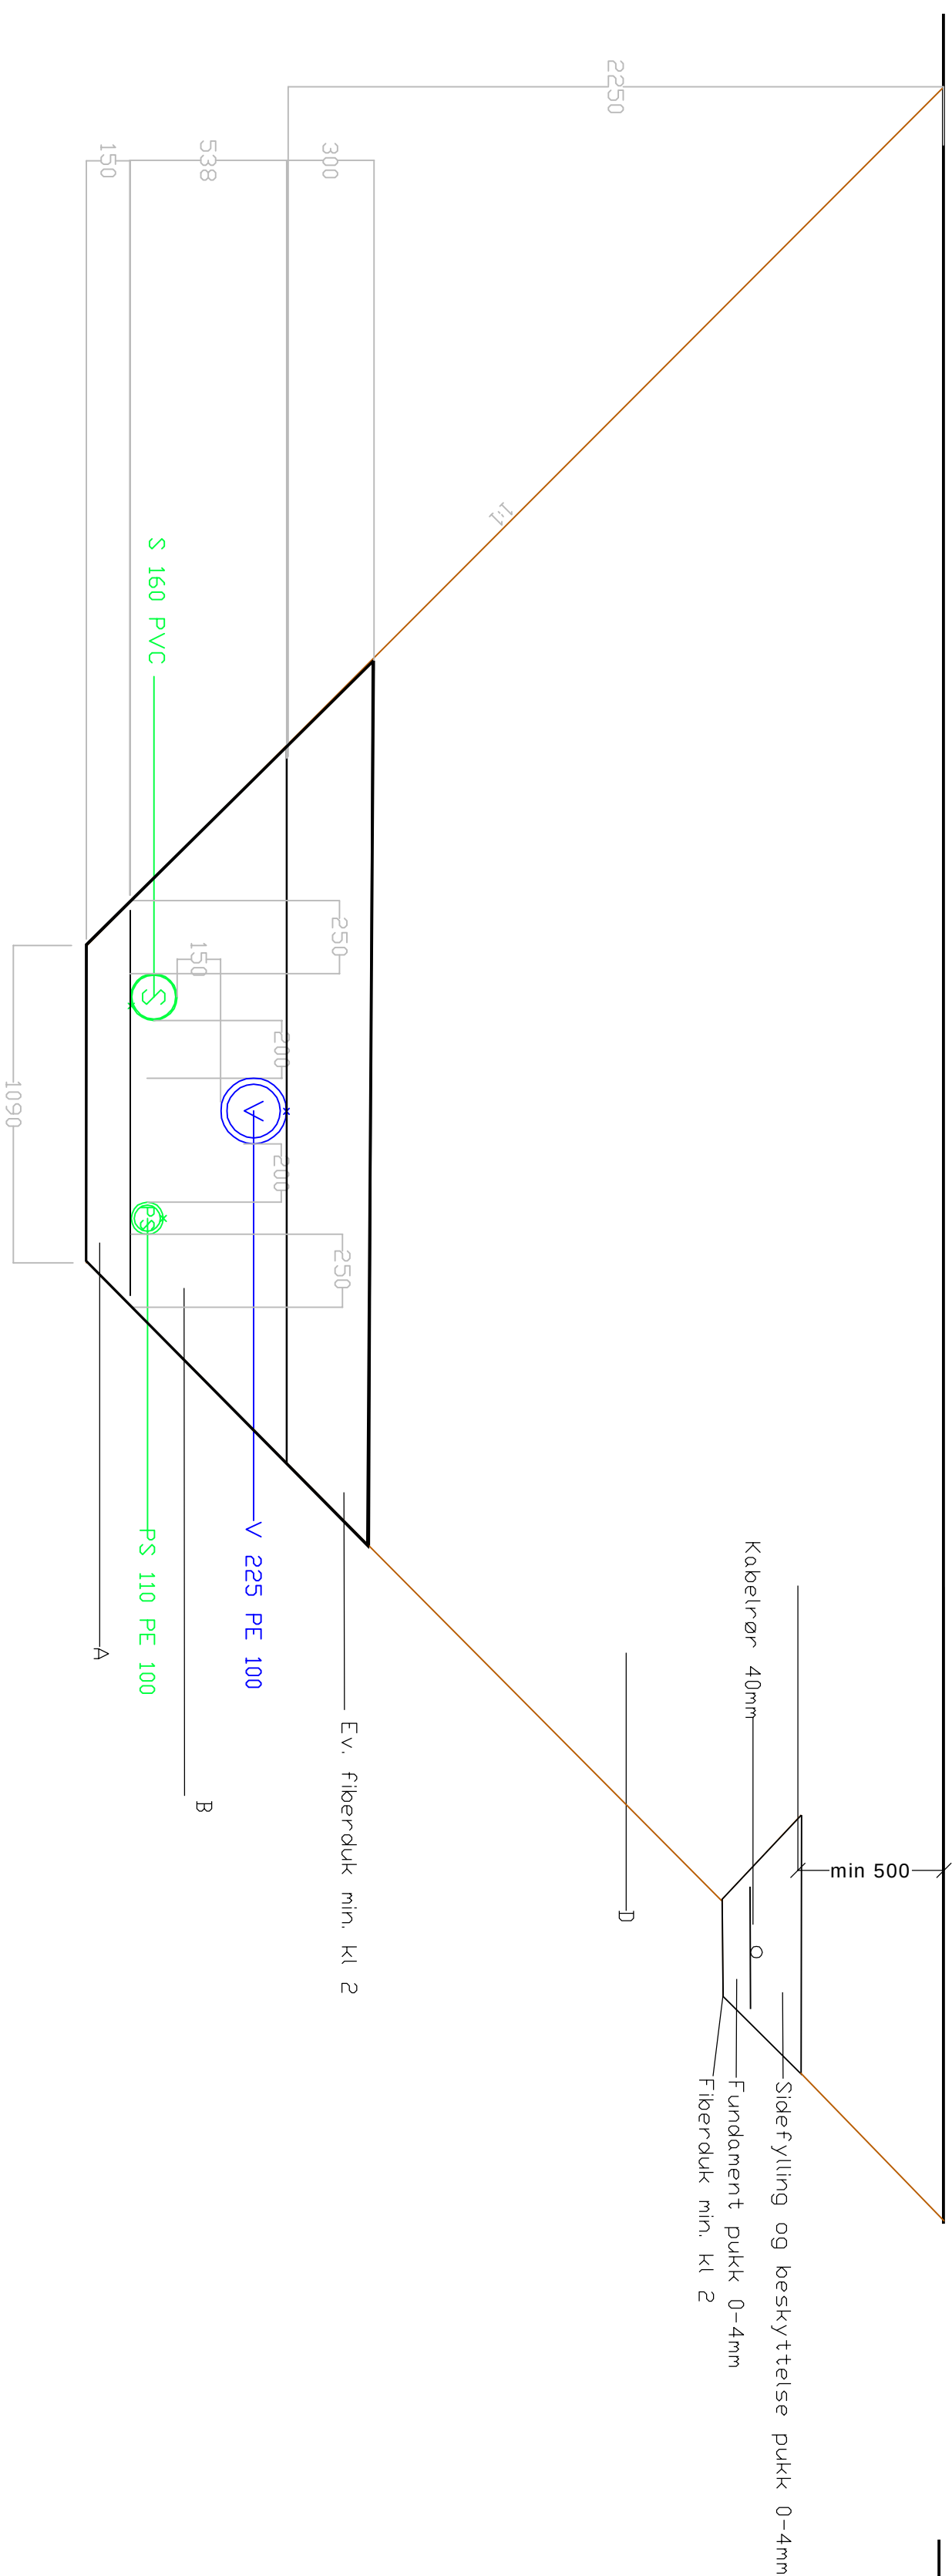

Grøftesnitt utslippsledning cirka pel 30

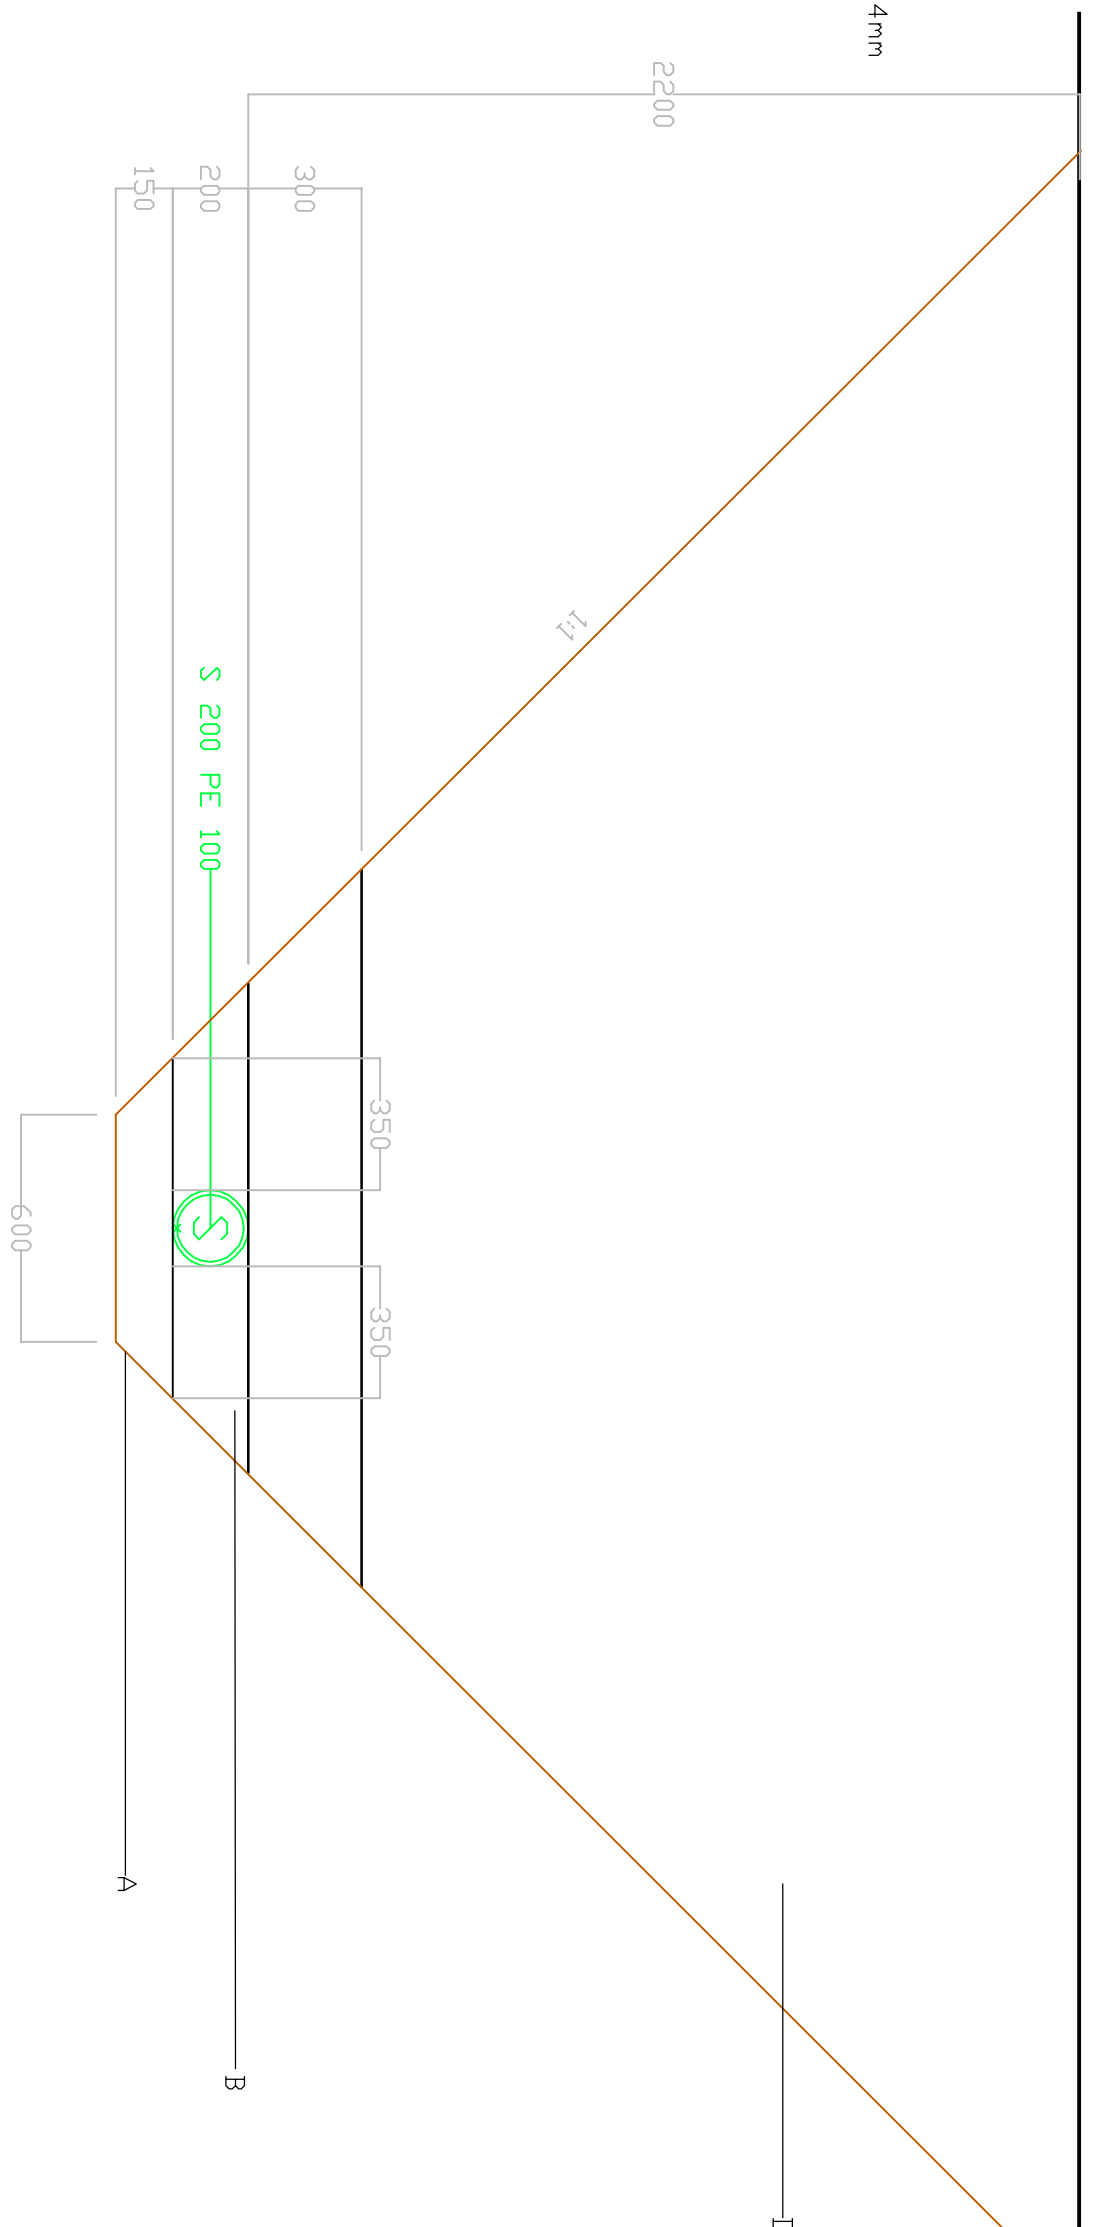

LEDNINGSFUNDAMENT, LAG A

Pukk 8-16 mm, min. 150 mm tykt lag komprimeres iht. NS 3420

SIDEFYLLING / BESKYTTELSER, LAGB OG C

Pukk 8-16 mm. Massene fyldes forsigtig ned i grøften og komprimeres iht. NS3420 og rørpudsentenes krav. Massene lægges lagvis samtidig ned på begge sider af røret. Overfyldning min. 300 mm.

GJENFYLLING, LAG D

Stedlige masser med jevn gradering, maks steinstørrelse 300 mm

Pakking og fylling må skje forsiktig og lagvis. Massene komprimeres iht. NS3420

Fylles opp til underkant veiverbygging eller underkant ledningsfundament.
 Masseutskifting må påregnes. Mengder avregnes.

GEOTEKSTIL

Bruksklasse 2 iht. NorgGeoSpec. Bruk av geotekstil avgjøres ut fra stedlige forhold.

Skjøt overlappes $L = 1 \text{ m}$.



Behov avtales med byggherrens representant. (Brukes ved leire- og siltholdige masser)

ISOLATION

Rør med mindre overdekning en 1,8 m i terræng eller 2,1 i vei, plate isoleres

Det skal benyttes isolasjon XPS 400 min T=50mm, og min. 12 m bredde

Grøftesnitt rørmagasinet cirka per 1250

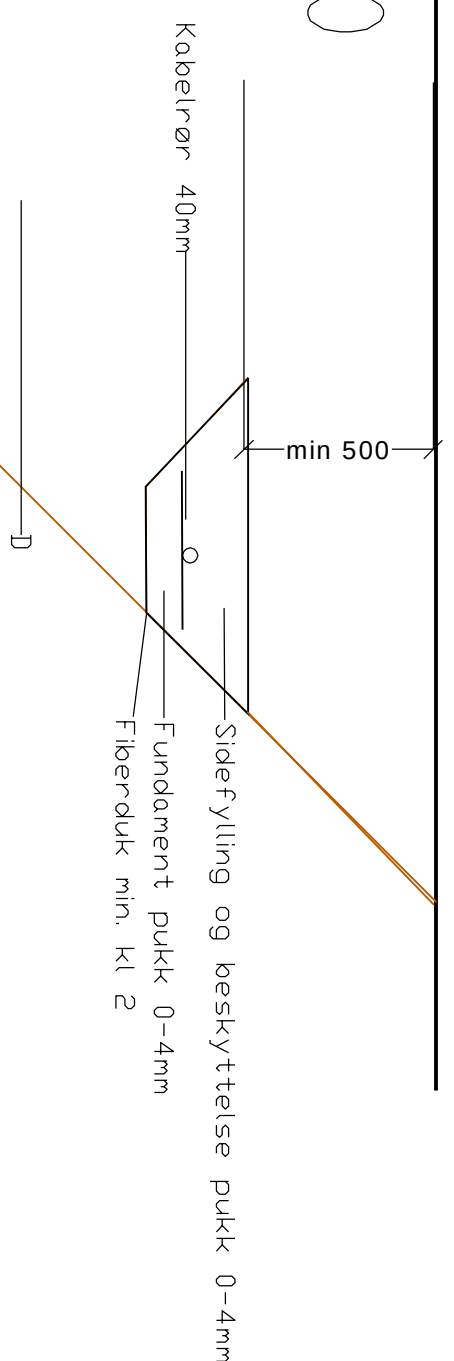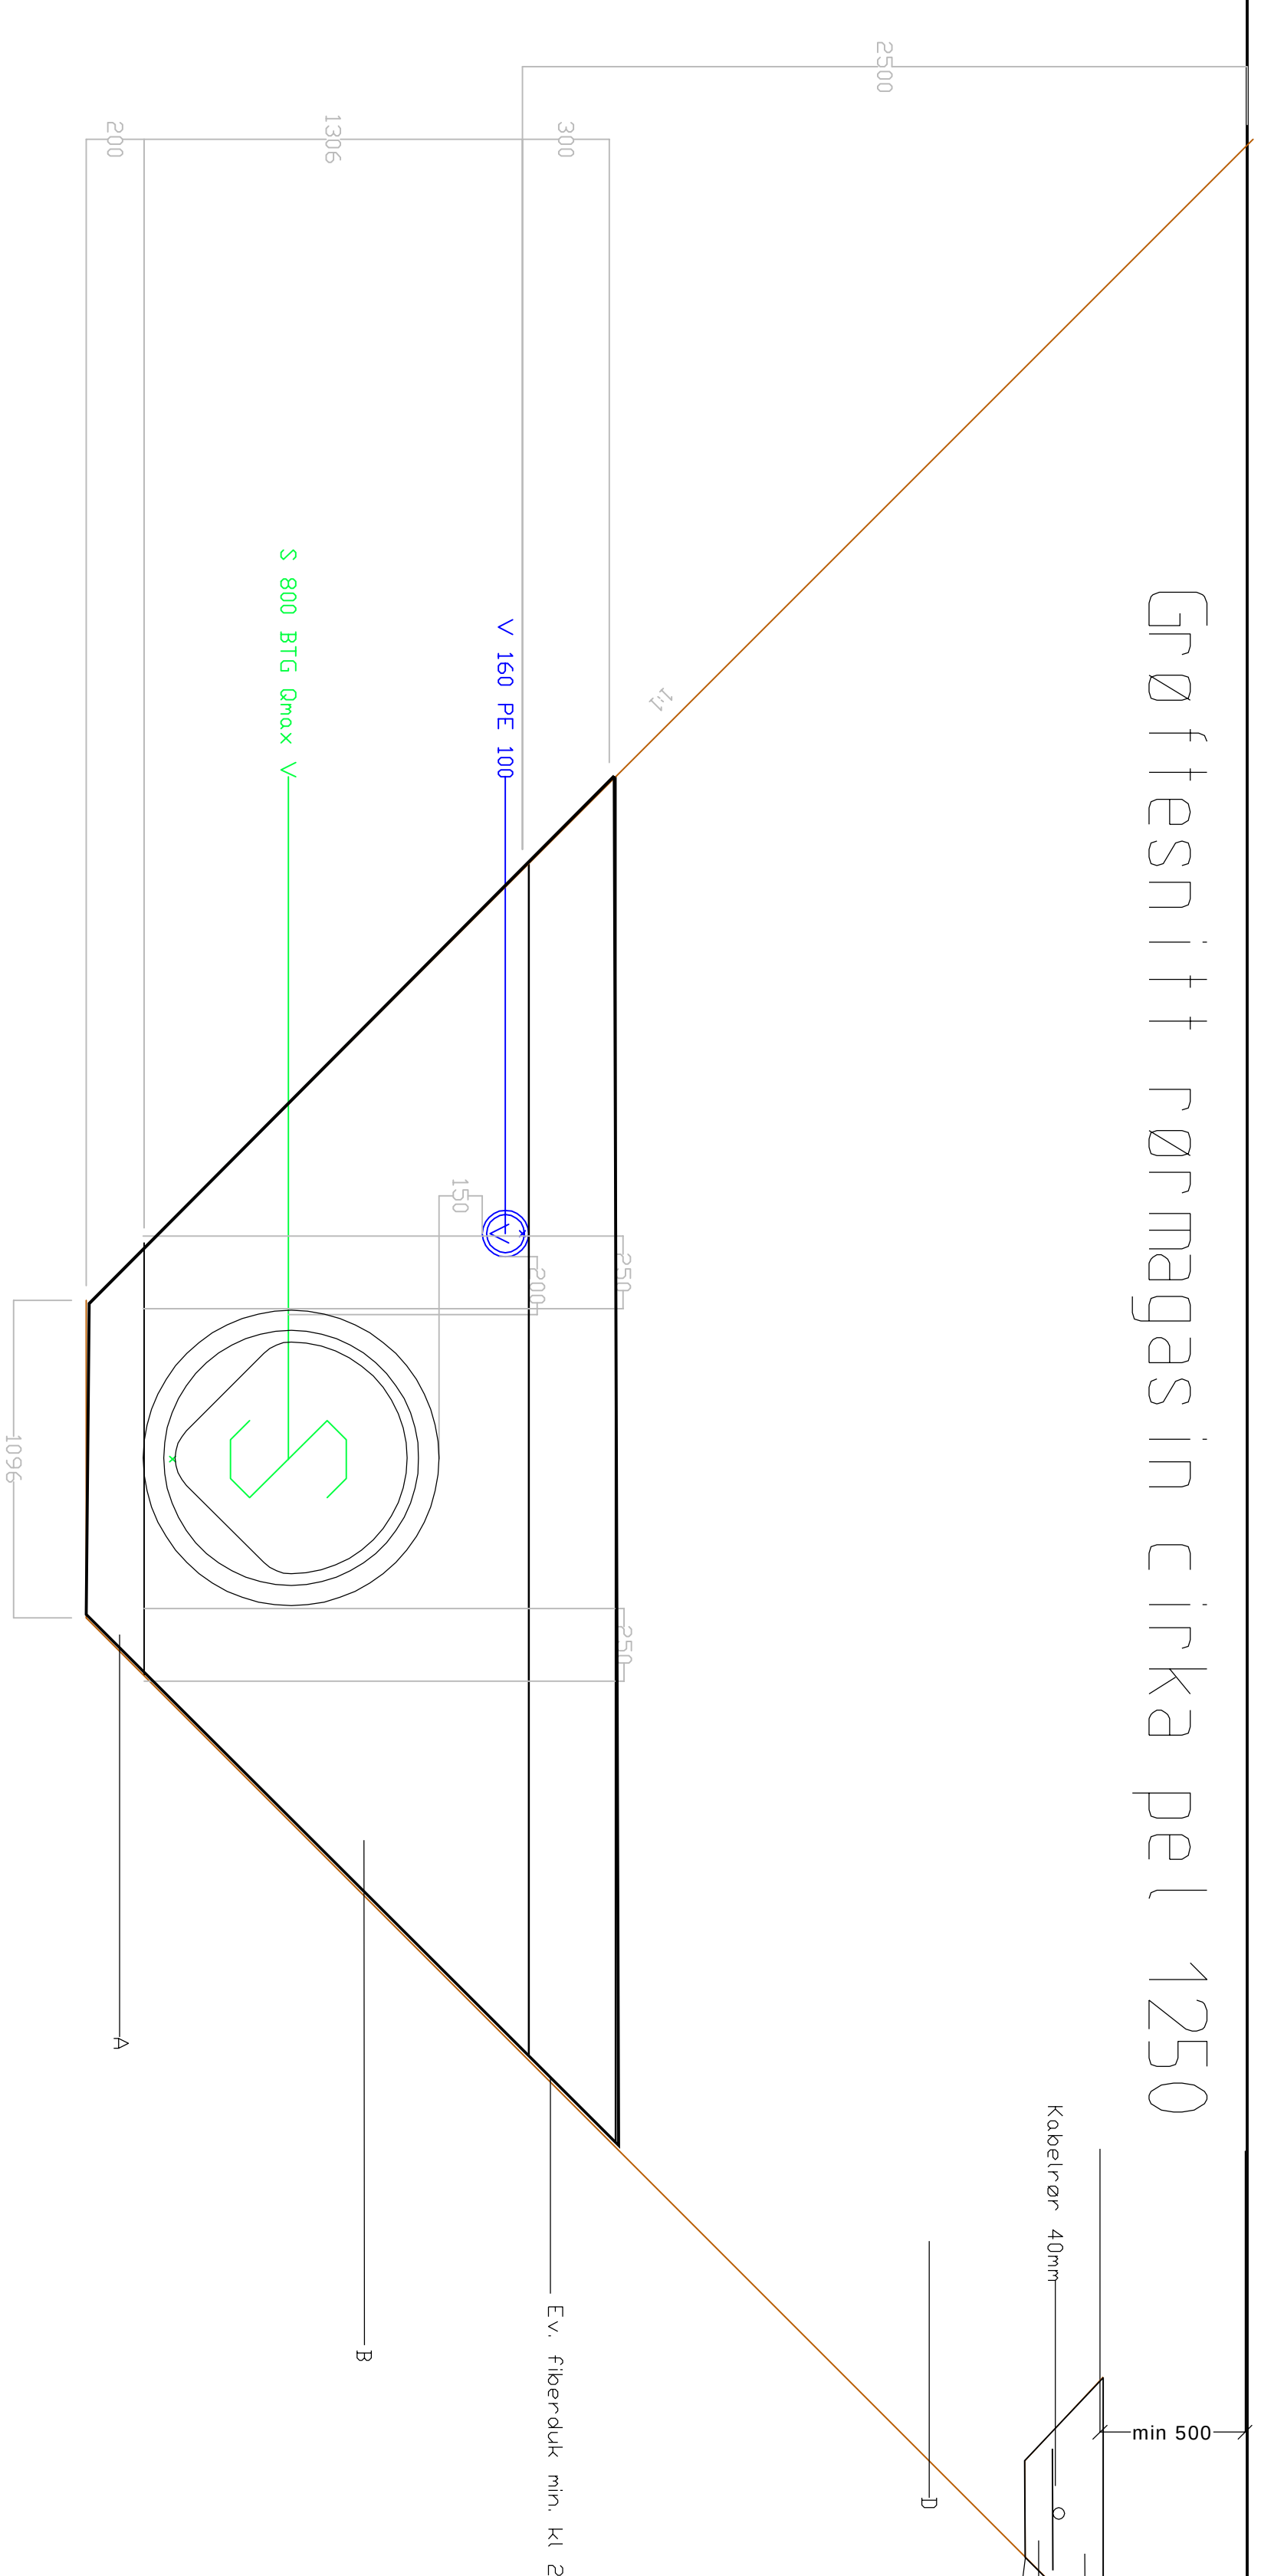

LEDNINGSFUNDAMENT, LAG A

Pukk 8-16 mm, min. 150 mm tykt lag komprimeres iht. NS 3420

SIDEFYLLING / BESKYTTELSESLAG, LAG B OG C

Pukk 8-16 mm. Massene fyldes forsigtigt ned i grøften og komprimeres iht. NS3420 og rørpudsenes krav. Massene lægges lagvis samtidig ned på begge sider af røret. Overfyldning min. 300 mm.

GJENFYLLING, LAGD

Stedlige mosser med jevn gradering, maks.størrelse 300 mm.
Pakking og fylling må ske forsiktig og iagtas. Massene komprimeres iht. NS3420
Filles opp til underkant veivibrering eller underkant ledningsfundament.
Masseskifting må påregnes. Mengder avregnes

GEOTEKSTIL

Bruksklasse 2 iht. NorGeoSpec. Bruk av geotekstil avgjøres ut fra stedlige forhold.

Skjøt overlappes $L = 1\text{ m}$

Behov avtales med byggherrens representant. (Brukes ved leire- og siltholdige masser)

ISOLATION

Rør med mindre overdekning en 1,8 m i terrenget eller 2,1 i vei, plate isoleres. Det skal benyttes isolasjon XPS 400 min T=50mm, og min. 12 m bredde.

Det skal benyttes isolasjon XPS 400 min. $T=50\text{mm}$, og min. 12 m bredde

-			
-			
-			
-			
-			

Anbudstegning


 Projekt:
Nes renseanlegg
 Oppdragsnavn:
Ringerike kommune

Grøftesnitt
Nødderøp, utslippsleding, rømmagasin

Eq.		