

REV	DATO	REVISJONEN GJELDER	SIGN
ARK		PLAN 1 AS	
LARK			
RIA			
RIB			
RIBr			
RIE			
RIG			
RIV			

Lokaliseringsfig: N




Tiltakshaver:
AMOT KOMMUNE

Prosjektnavn:
IDRETTSBYGGET, ALT. 5

Tegningsinformasjon:
PLAN 01

Fase: TOTALENTREPRISEFASE	
Dato: 20.01.2015	Prosjekt nr: Rev:
Måst: 1:100	Tegnet av: osh
Godkjent av: sak	2617-0100 I-F121
Kontrollert av: sak	K: 1261-2300-2474AAK-Tegninger - REV1/arkivert/REV1/2333 -

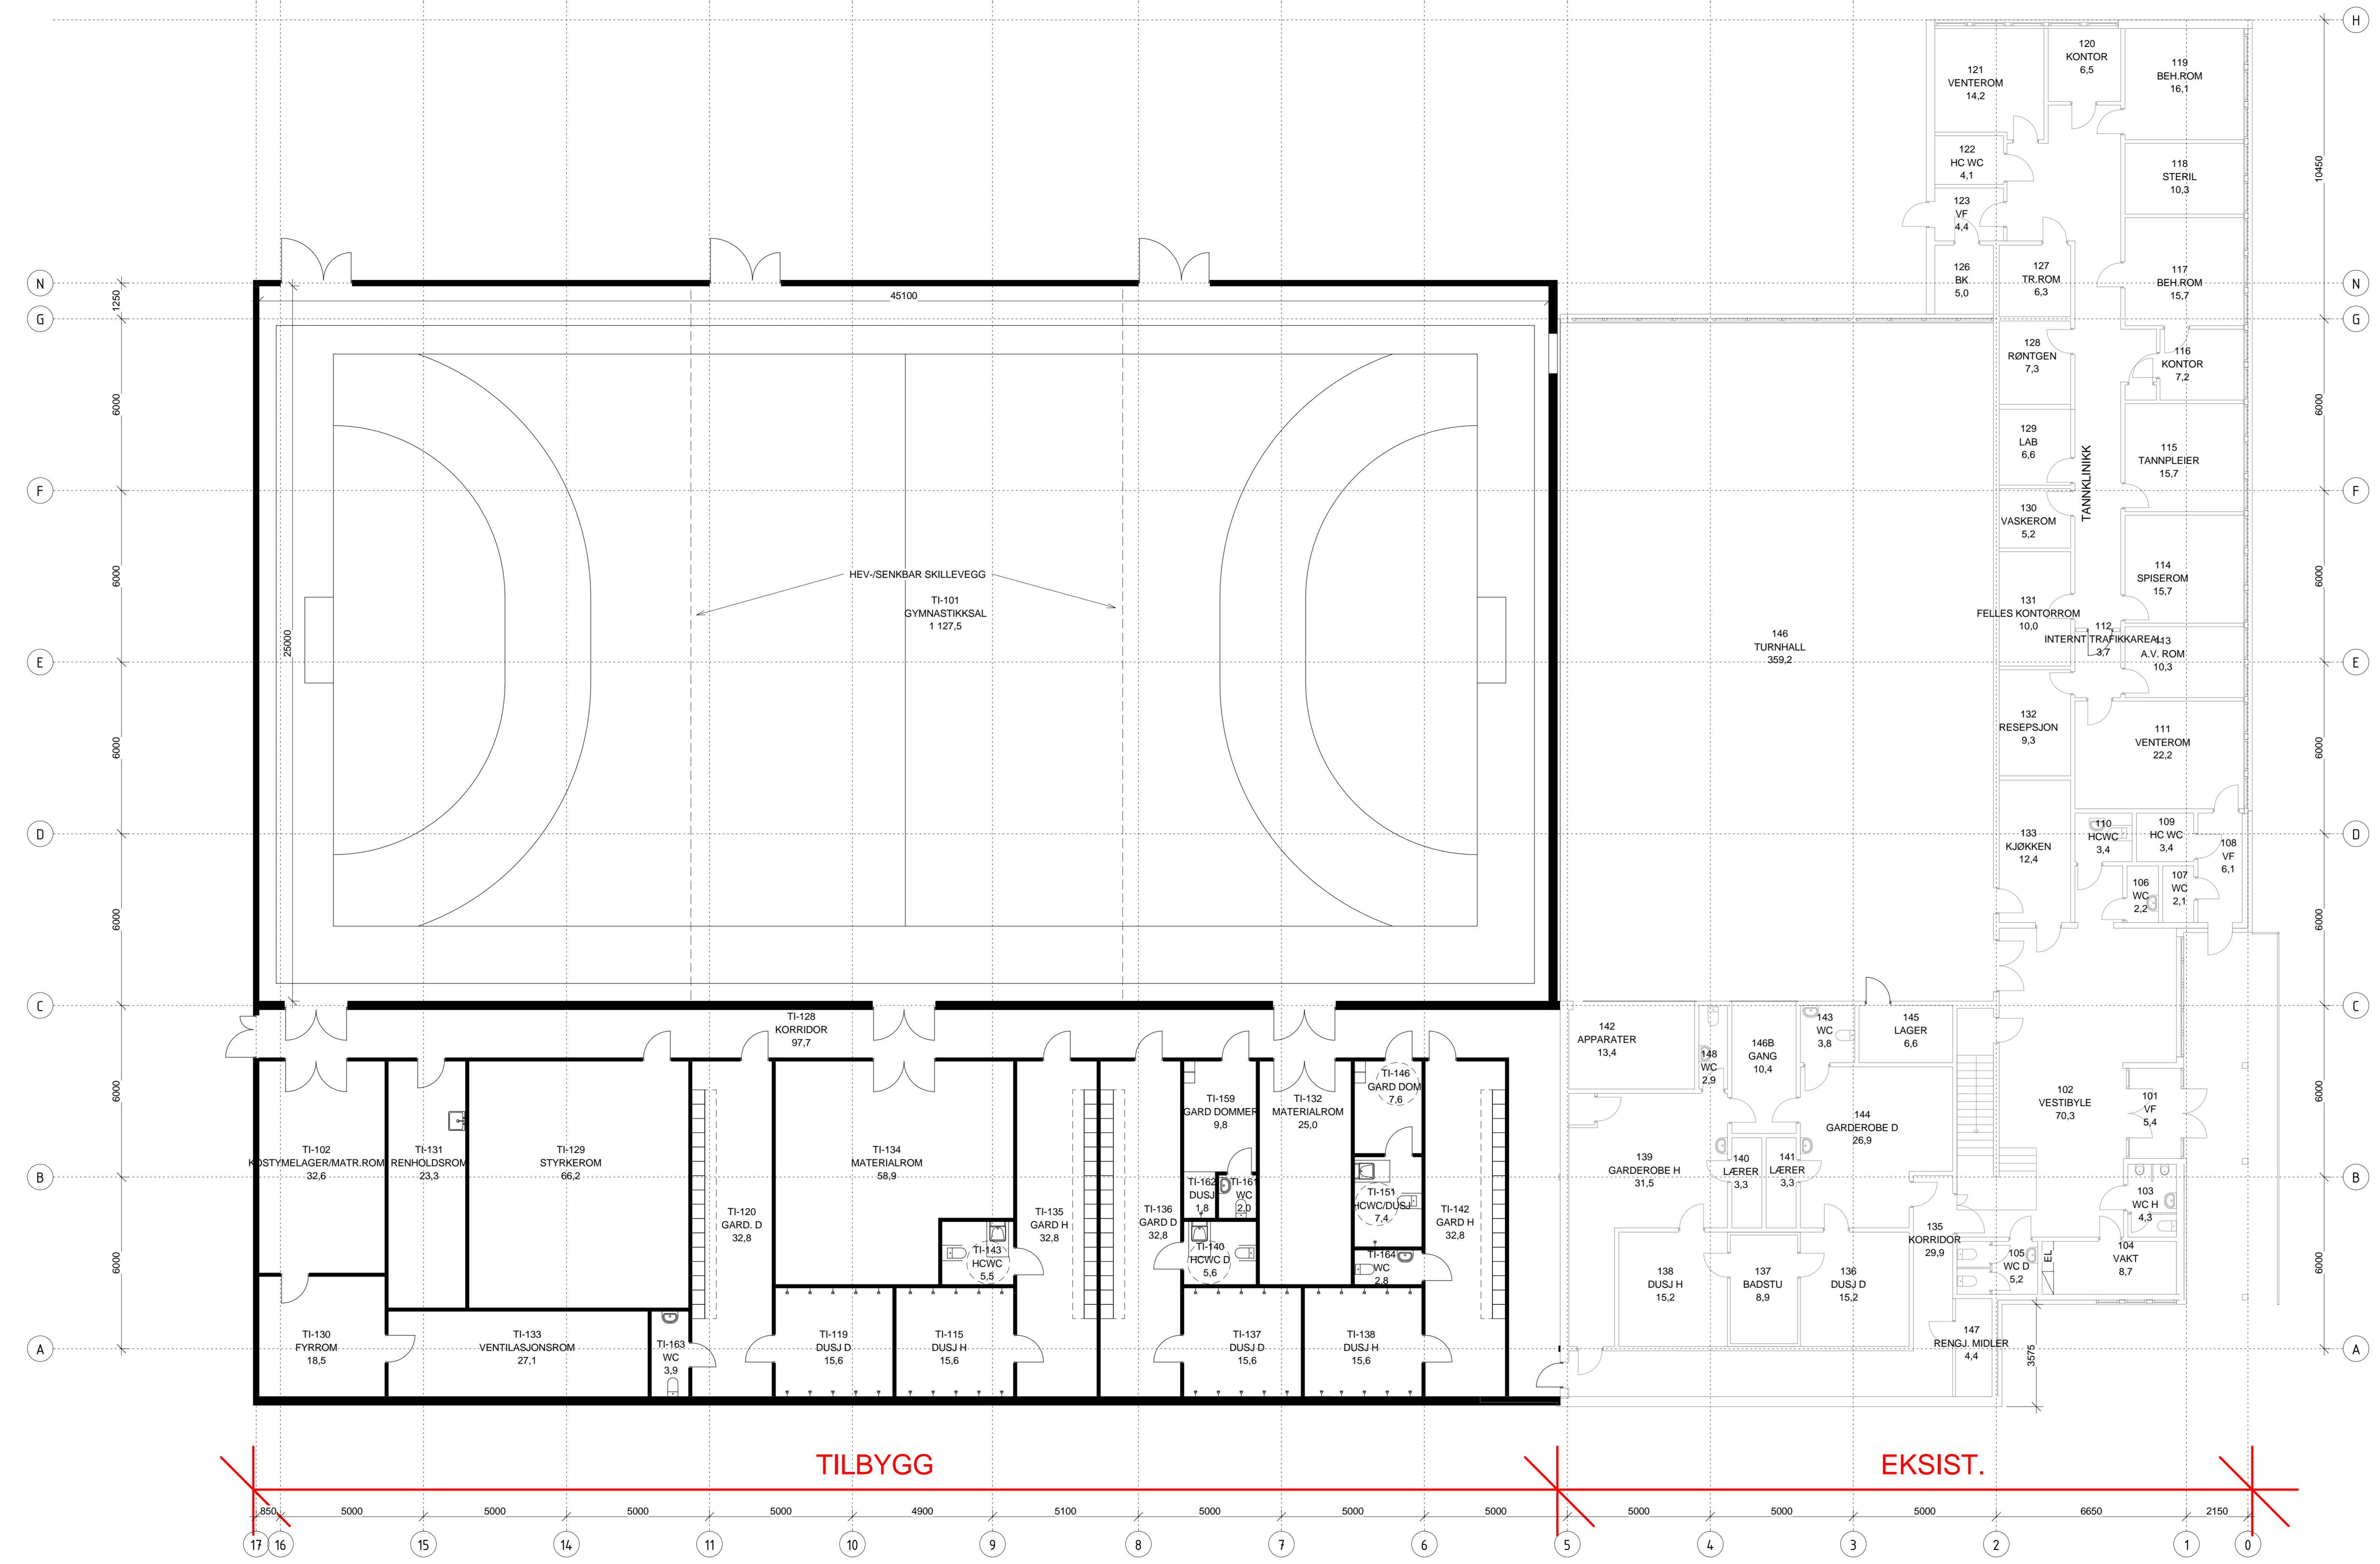

BTA 1.ETG:

BTA TILBYGG:	1800 m2
BTA EKSIST:	984 m2
SUM BTA 1.ETG:	2784 m2

TILBYGG

EKSIST.