


SYMBOLLISTE

- | | | | |
|--|---|--|--|
| | Kabelkanal (KK) | | A - 2x triple stikk / 1x dobbel RJ45 |
| | Kabelkanal, vertikal (KKV) | | B - 1x dobbel stikk / 1x dobbel RJ45 |
| | Kabelrenne | | C - Grenstør 2x triple stikk / 1x dbi RJ45 |
| | Kabelstige, dobbel | | D - Motorvarmerboks 2x uttak / låsbar |
| | Trekkerer | | E - 5x triple stikk |
| | Lysarmatur, utspåliggende | | F - Skrivebordslampe |
| | Lysarmatur, innfelt | | Utstyr med sirkel er for innfelt montage |
| | Sirkulært lys, innfelt | | Stikkontakt, vist med 2 uttak |
| | Sirkulært lys, innfelt | | Bryter 1-pott |
| | Ledelys | | Vekselvender 1-pott |
| | Markeringsplatt, vist med ramningsretning | | Bevegelsesføler generell |
| | Røykdetektor, optisk | | Tidsbryter |
| | Manuell brannmelder | | Belysningsregulator |
| | Kontroller tastatur | | Datauttak, vist med 2 uttak |
| | Nødupner, KAC | | Ringeklokke |
| | Nøkkelbryter | | |

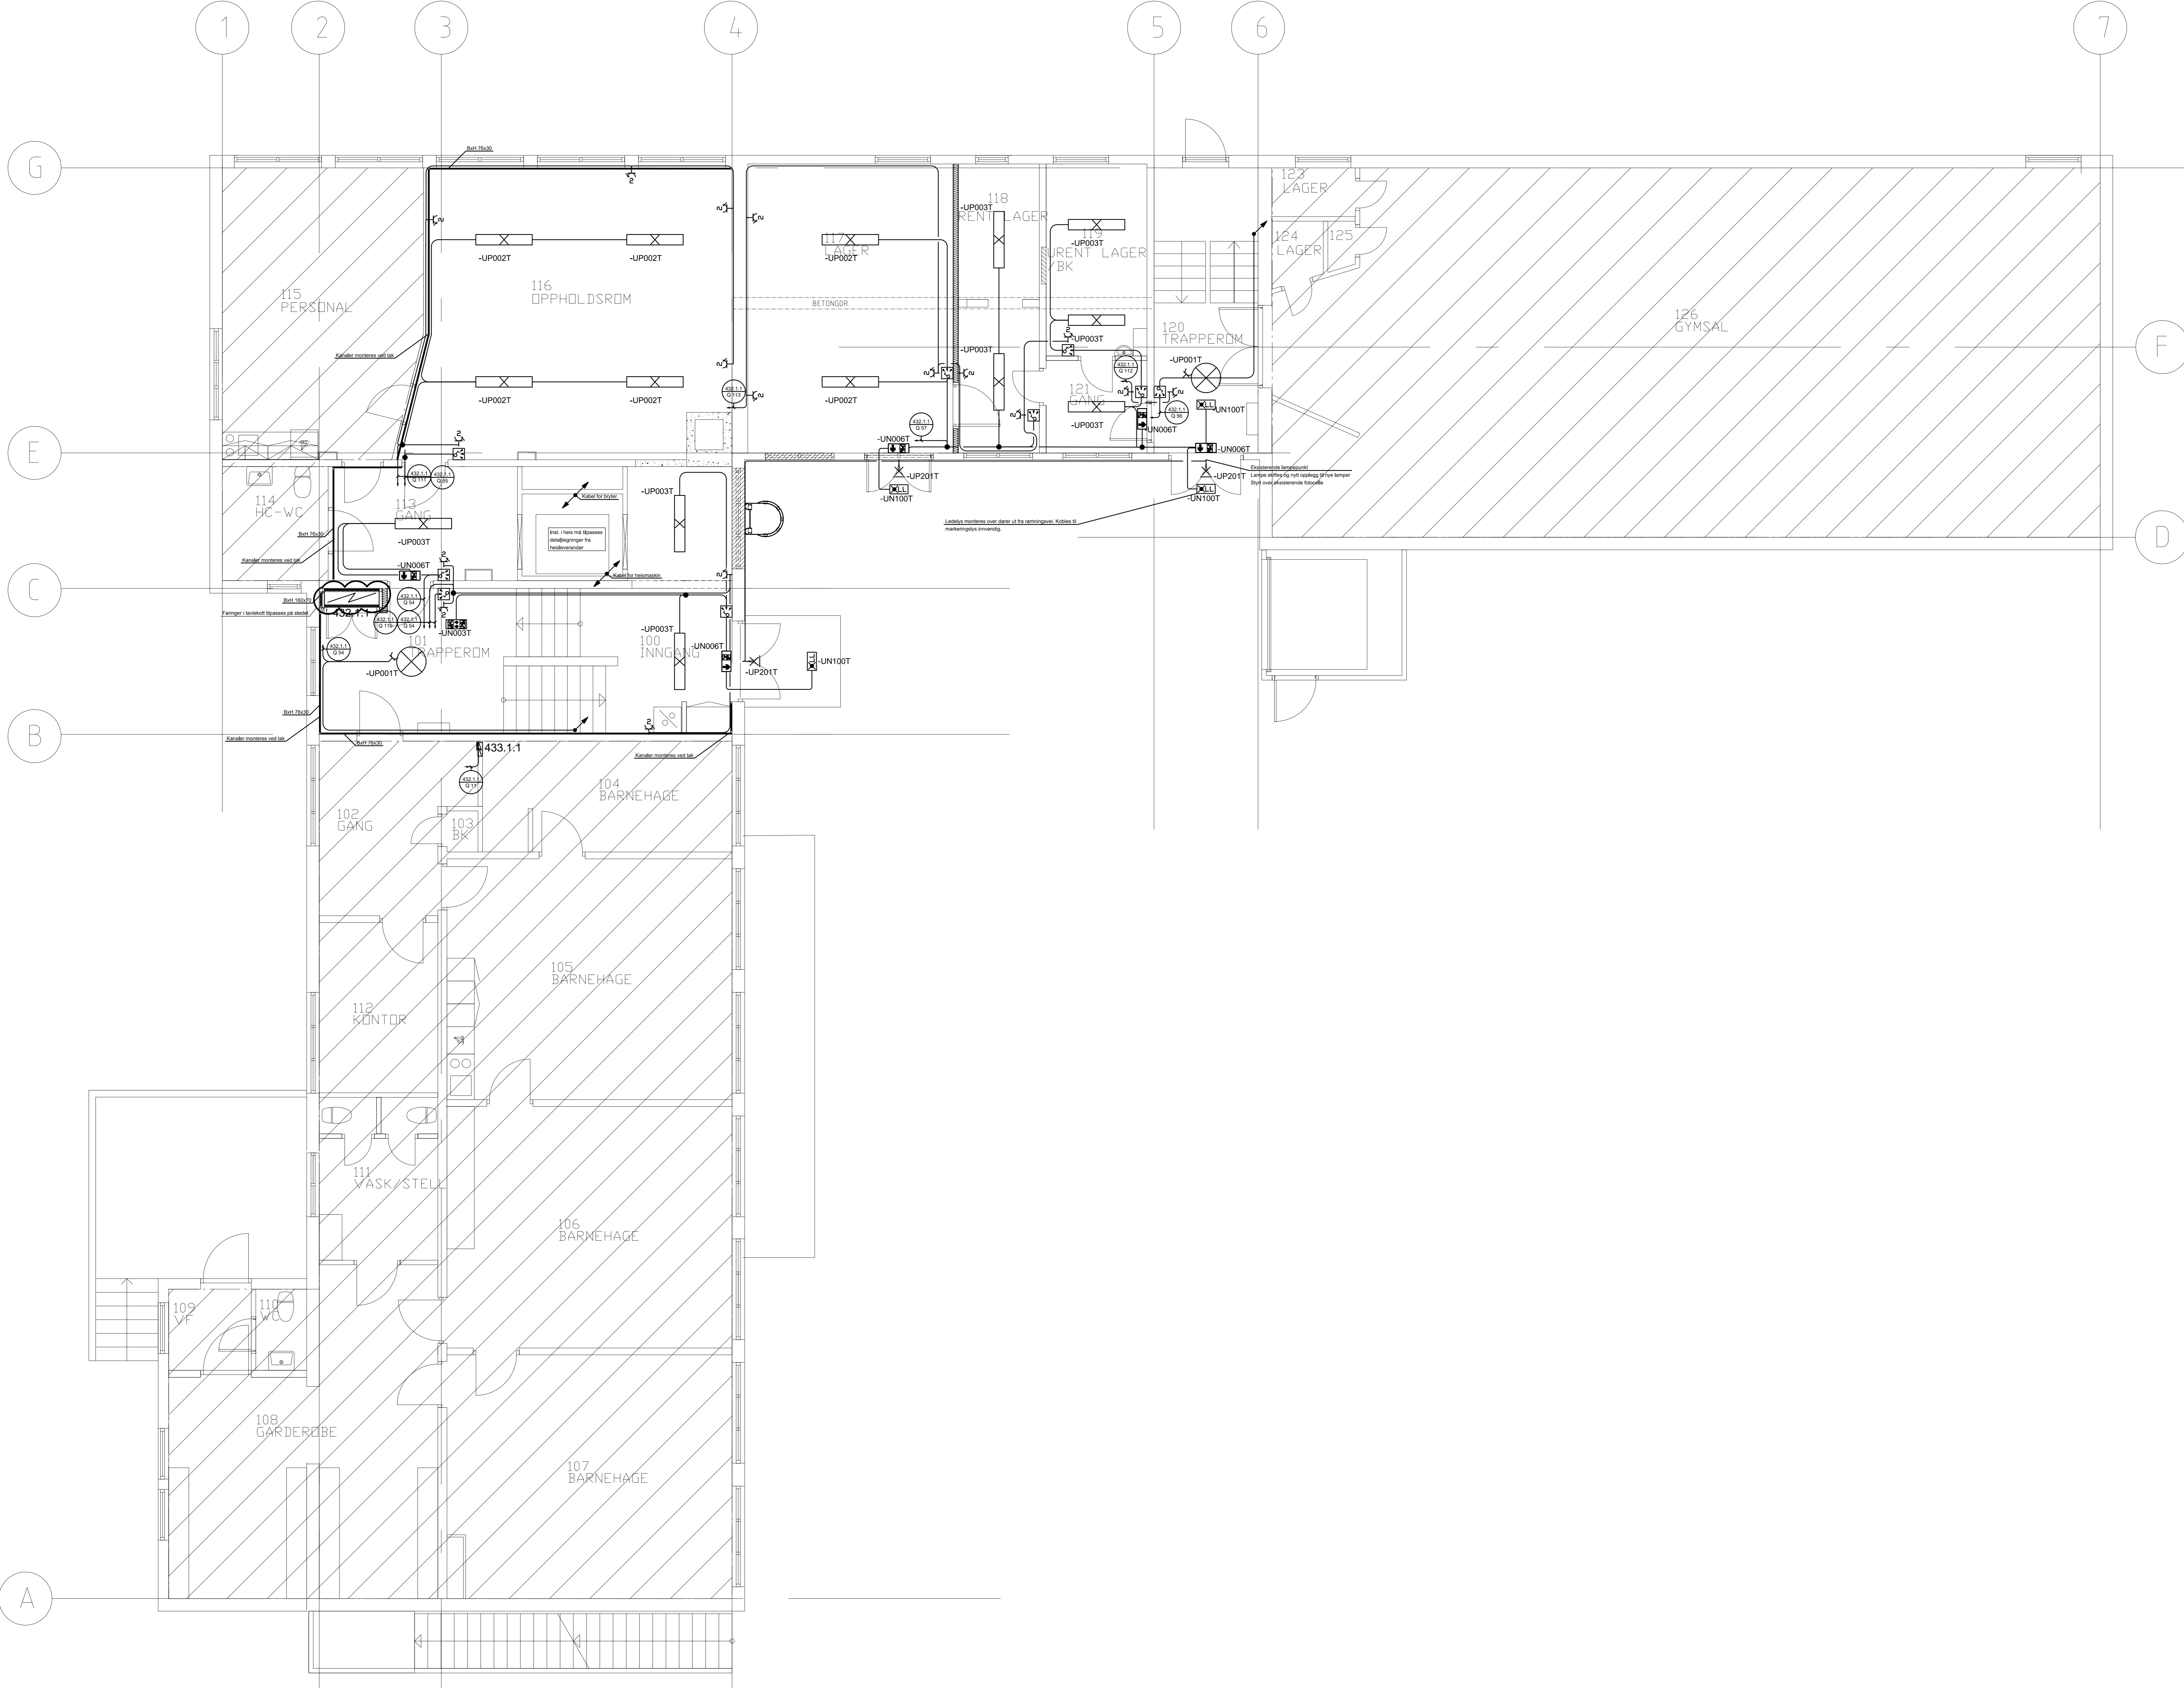

Figurnummer	Revisjon
E 40 20 01 02	F01

ANBUDSTEGNING 2015-02-17

F01	2015-02-17	Anbudstegning	keska	rowst	kgjon
Rev.	Dato	Beskrivelse	Utarbeidet	Godkjent	Godkjent
Dette dokumentet er utarbeidet av Norconsult AS som del av det oppdraget som fremgår nedenfor. Oppdragsviter ligger hos Norconsult AS. Dokumentet må bare benyttes til det formål som oppdragsviteren beskriver, og må ikke kopieres eller gjøres tilgjengelig på annen måte eller i større utstrekning enn formålet tillater.					
TRYSIL KOMMUNE					1:50
Nybergssund skole, ombygging Plan 1 Elkraft					
Norconsult	Oppdragsnummer	Figurnummer	Revisjon		
	5144303	E 40 20 01 02	F01		

N:\5144303\4430303\Elektrisk\Plan_1_E_Symboliste_Plan_1_E_40_20_01_02