
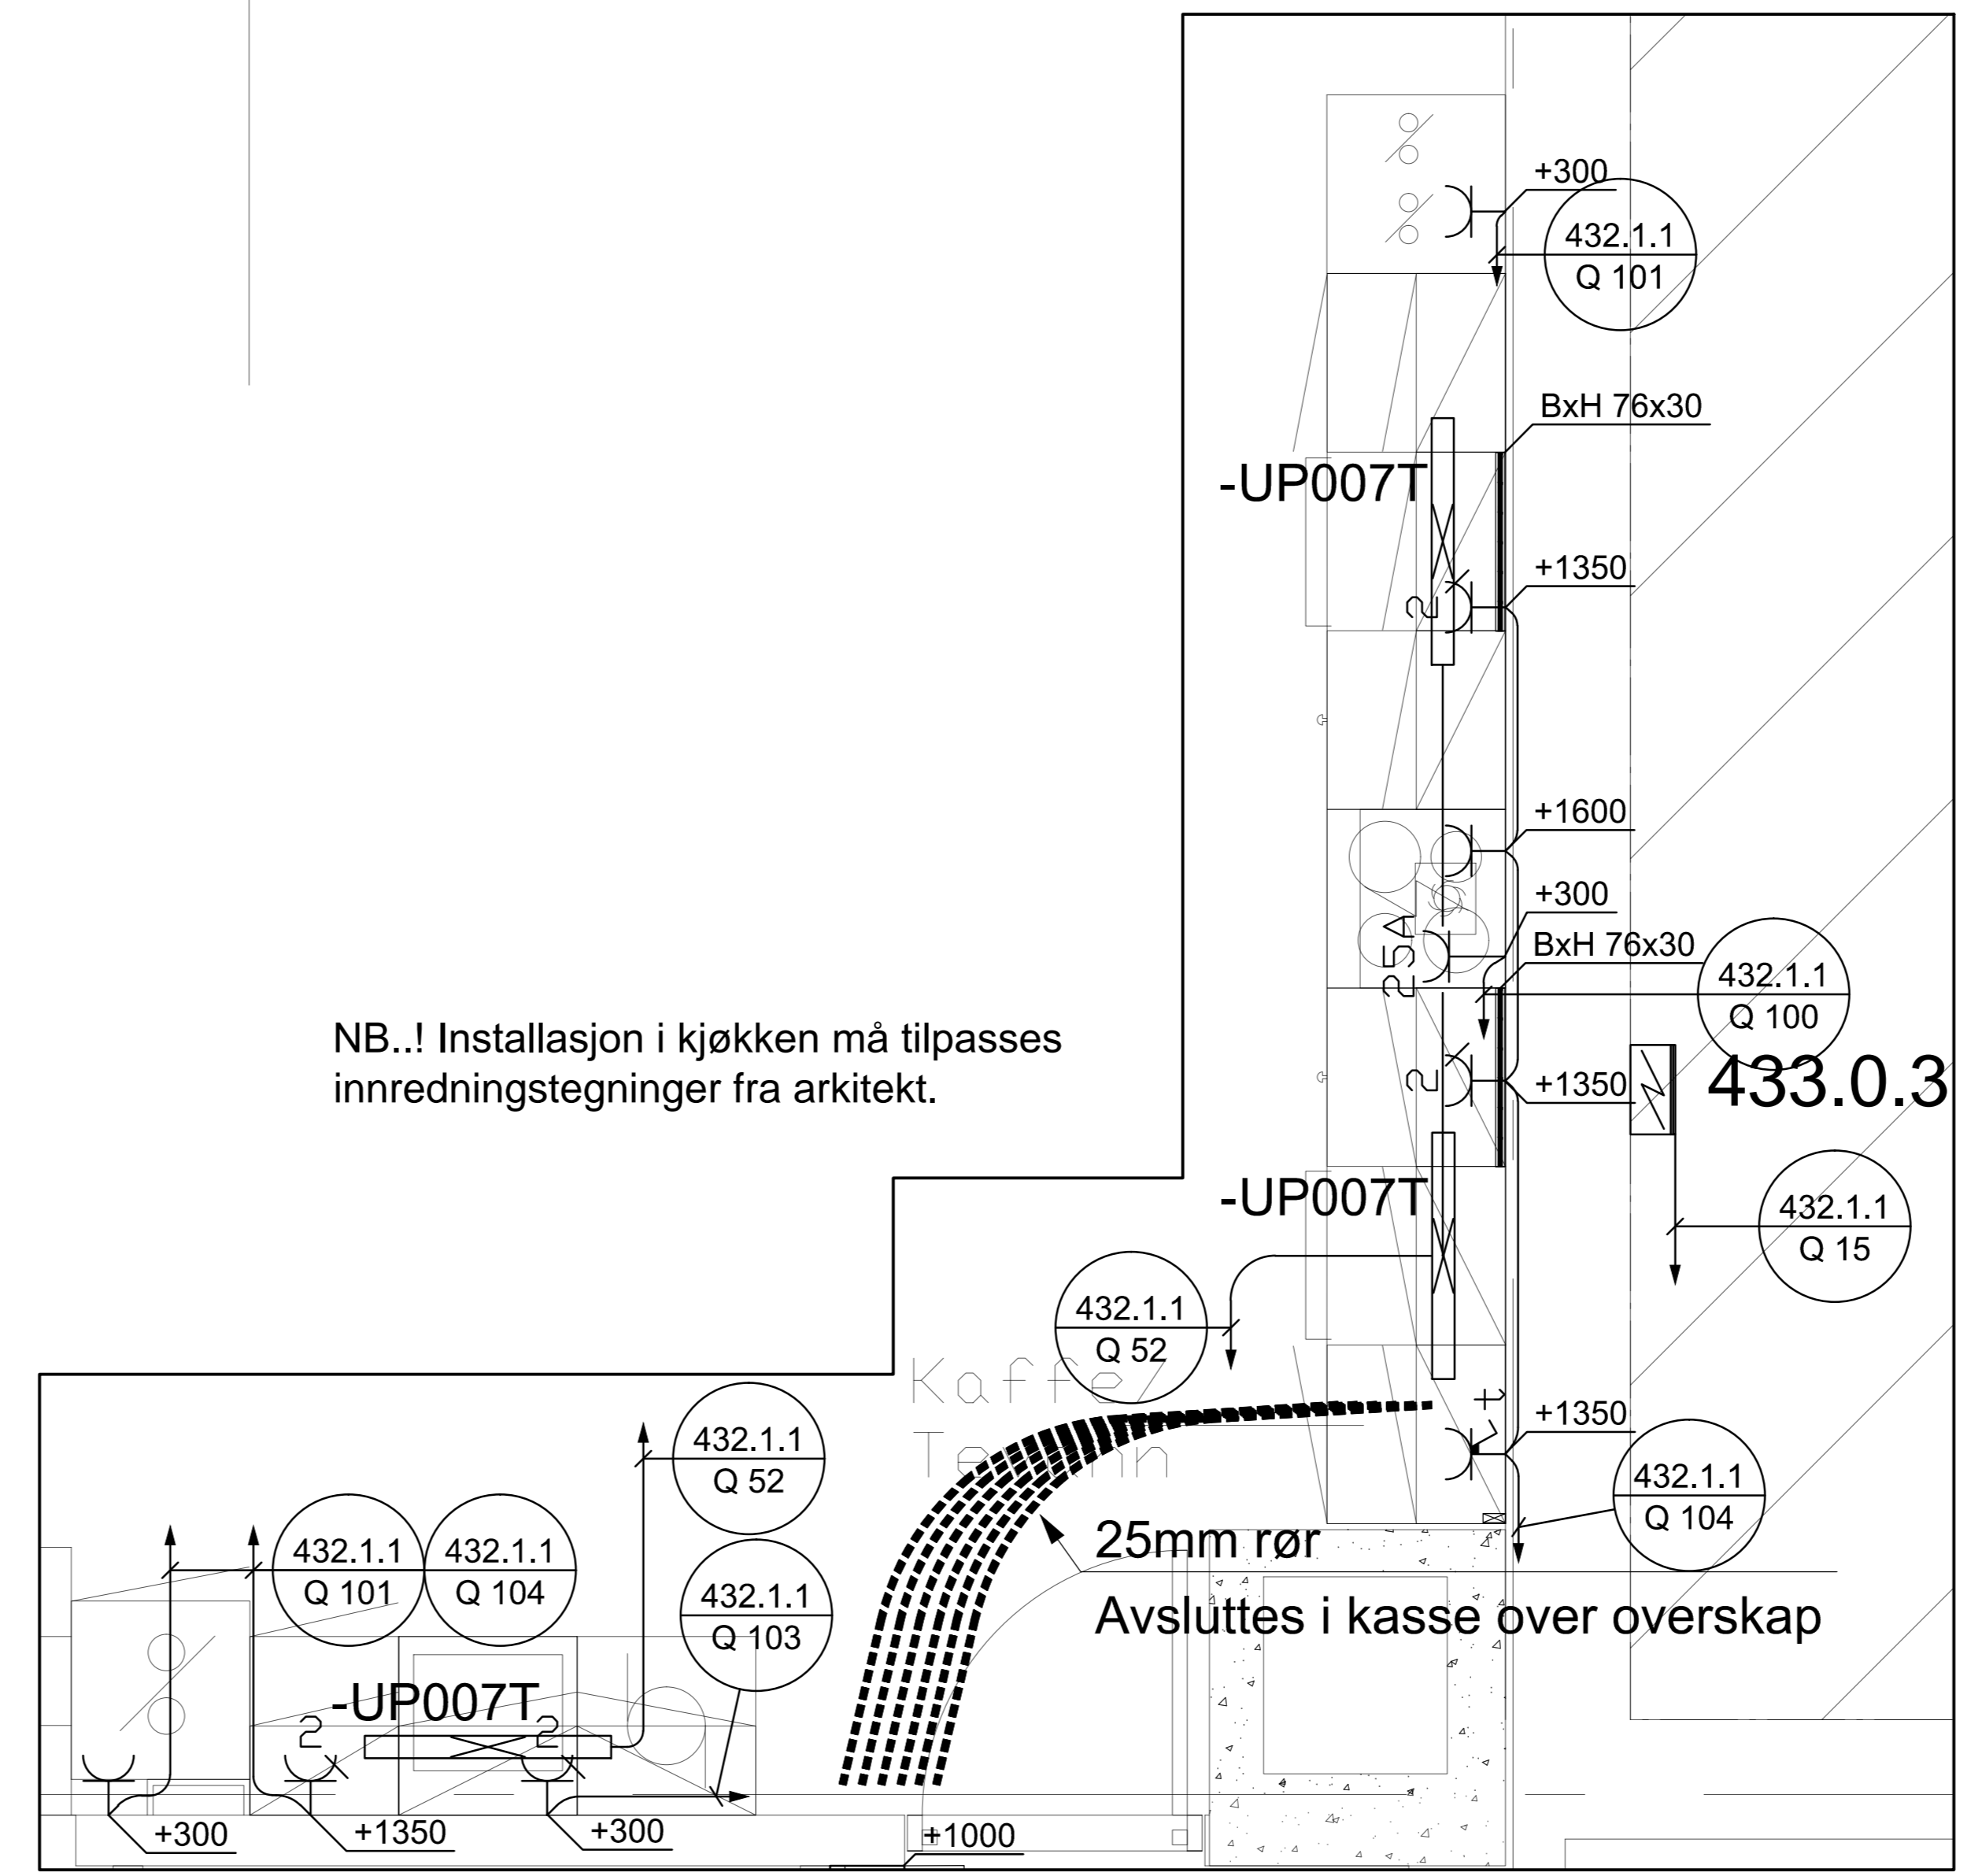


**SYMBOLLISTE**

- Kabelkanal (KK)
- Kabelkanal, vertikalt (KKV)
- Kabelrenne
- Kabelstige, dobbel
- Trekkorer
- Lysarmatur, utrepålggende
- Lysarmatur, innfelt
- Sirkulært lys, innfelt
- Sirkulært lys, innfelt
- Ledelys
- Markeringsslys, vist med rømningsretning
- Røykdetektor, optisk
- Manuell brannmelder
- Kontroller, mutastatur
- Nødalpner, KAC
- Nøkkelbryter
- A - 2x triple stikk / 1x dobbel RJ45
- B - 1x dobbel stikk / 1x dobbel RJ45
- C - Grenstør 2x triple stikk / 1x dbl RJ45
- D - Motorvarmerboks 2x uttak / låsbar
- E - 5x triple stikk
- F - Skrivebordslampe
- Utstyr med sirkel er for innfelt montage
- Sirkelkontakt, vist med 2 uttak
- Bryter 1-pott
- Vekselvender 1-pott
- Bevegelsesføler generell
- Tidsbryter
- Belysningsregulator
- Datauttak, vist med 2 uttak
- Ringeklokke

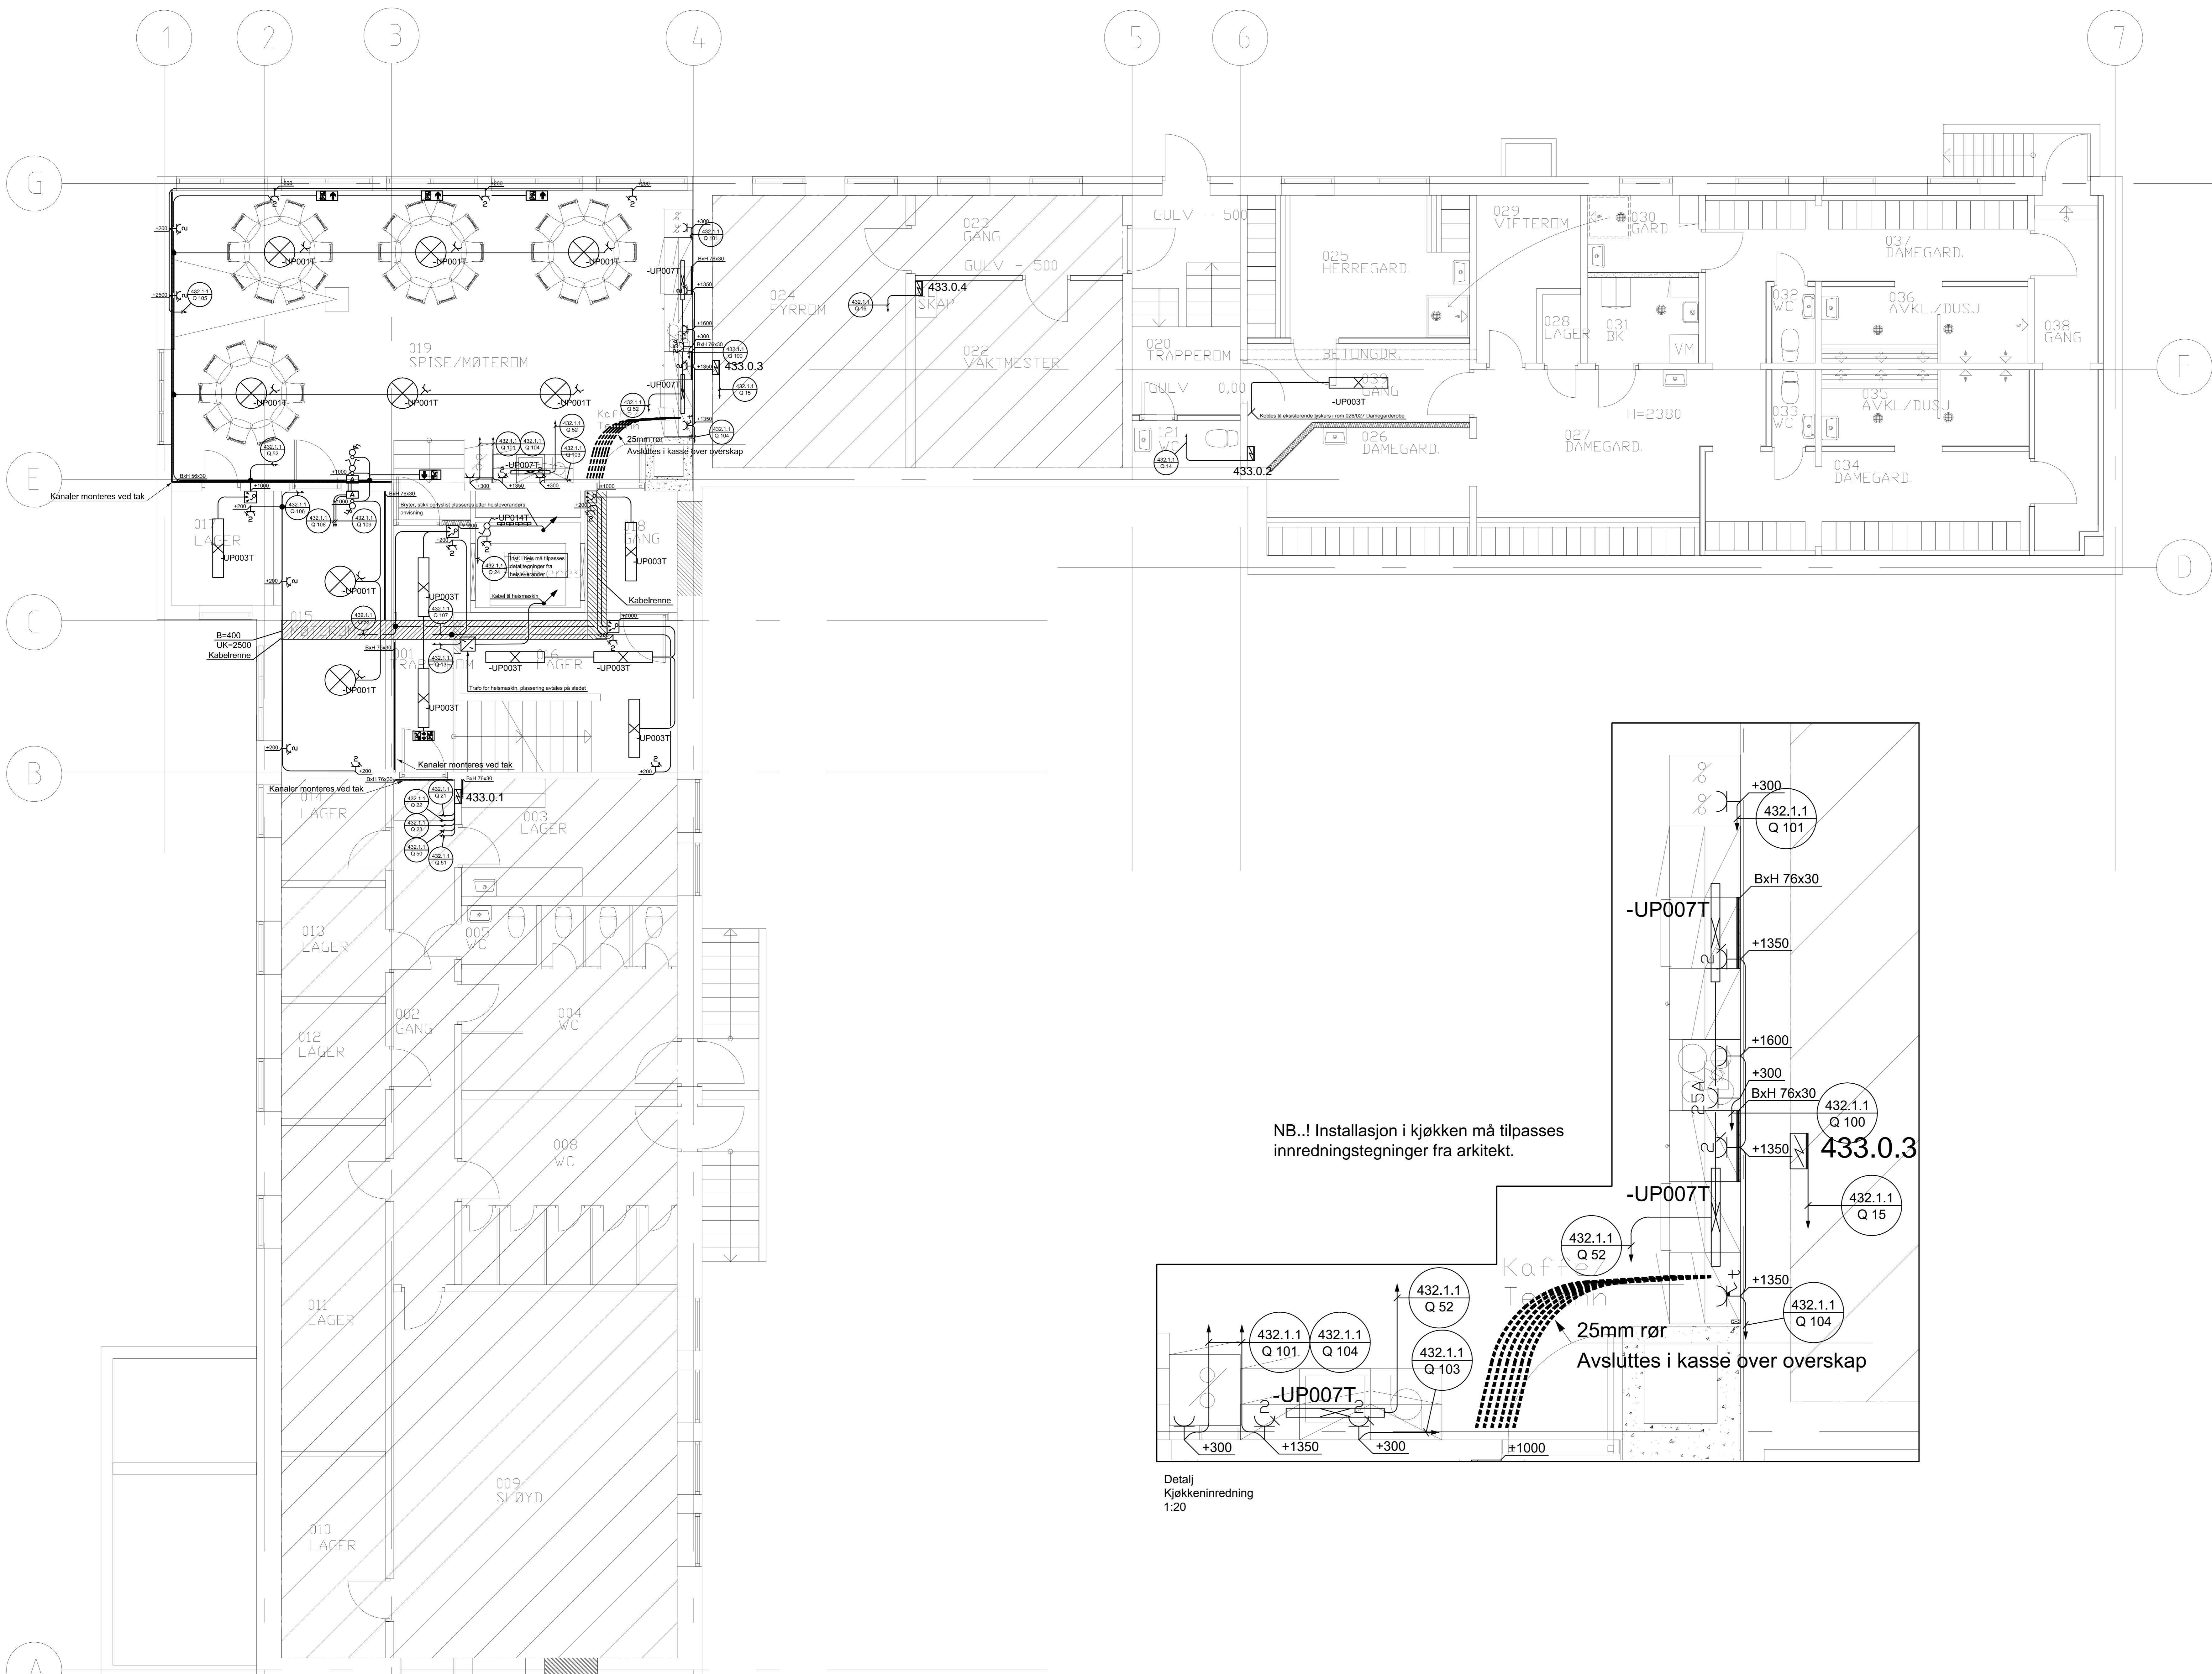

NB..! Installasjon i kjøkken må tilpasses innredningstegninger fra arkitekt.

Detalj Kjøkkeninredning 1:20

Figuringsnummer	Revisjon
E 40 20 U1 01	F01

ANBUDESTEGNING 2015-02-17

F01	2015-02-17	Anbudstegning	keska	rowst	kgpon
Rev.	Dato	Beskrivelse	Utarbeidet	Figurert	Godkjent
<p>Denne dokumentet er utarbeidet av Norconsult AS som del av det oppdraget som fremgår nedenfor. Oppdragsviter Linser Norconsult AS. Dokumentet må bare benyttes til det formål som oppdragsviteren beskriver, og må ikke kopieres eller gjøres tilgjengelig på annen måte eller i større utstrekning enn komett til.</p>					
<p>TRYSIL KOMMUNE</p>					<p>Målestokk (gjelder A1)</p> <p>1:50</p>
<p>Nybergsund skole, ombygging Plan U1 Elkraft</p>					
<p>Norconsult</p>		<p>Oppdragsnummer</p> <p>5144303</p>	<p>Figuringsnummer</p> <p>E 40 20 U1 01</p>	<p>Revisjon</p> <p>F01</p>	

N:\5144303\44303\DAK\Elektr\ElPlan\U1\_E 40 20 U1 01 - XREF - Plan\_U1\_Ferigevener\_Plan\_U1\_E 40 20 U1 01\_E\_Symbolliste\_Plan\_U1