


Dørtype SDG4

Id/kode	Kode	Modul	Type kommentar	Hengsling	Lydkrav	Brannkrav	Selvlukker	Panikkbeslag	Spesielt	Dørbladmat.	Dørbladbeh.	Dørblad Kantlist	Karmmat.	Karmbeh.	Terskeltype	Terskelmat.	Lås/Kortleser	Skåte	HC Automatikk	Vrider/Håndtak	Sparkeplate	Til rom nummer	Fra rom nummer
3Ø12	SDG4	10x22M		H	38dB					Tre / Glass	NCS S 5000N	NCS S 0500N	Tre	NCS S 0500N	Avfaset ansalgsterskel	Tre						3Ø12	3Ø14
3Ø14	SDG4	10x22M		H	38dB					Tre / Glass	NCS S 5000N	NCS S 0500N	Tre	NCS S 0500N	Avfaset ansalgsterskel	Tre						3Ø14	3Ø38

SDG4: 2
Grand total: 2

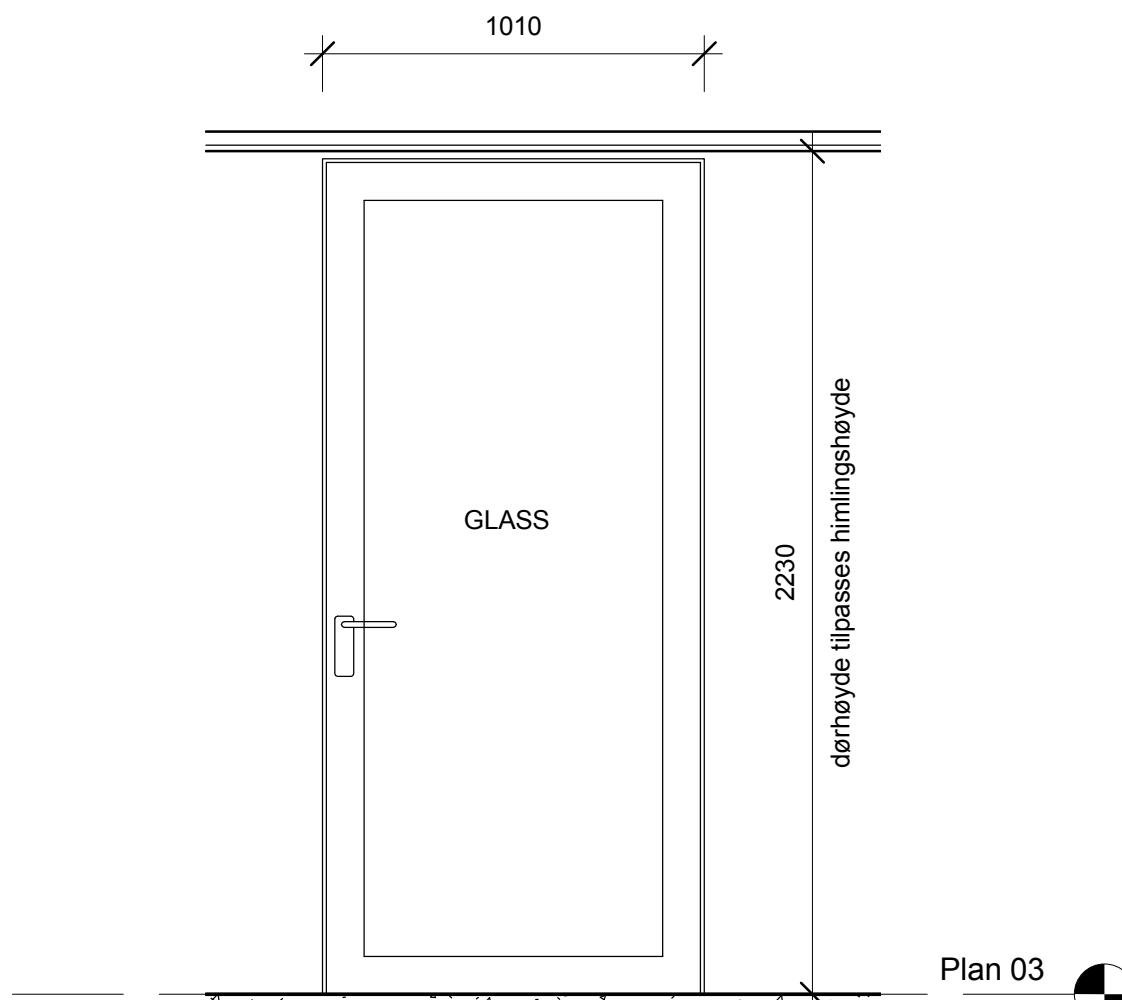

Lev: Modulvegger

Glassdør med lydkrav

Utførelse tilsvarende glassdører i systemvegger i 1. etg., nordfløy

Dørhøyde tilpasses uk himling, HH=2,23m
Høyder kontrolleres på stedet

1 Oppriss SDG4
1 : 20

Rev	Dato	Tekst	Tegn	Kontr
A	23.01.15	ETABLERT	Team	HT



Skala	Tegnings nr.	Index
1:20	A.63-042	A

Innhold
Skjema dør SDG4, ombygging plan 3

Tiltakshaver
ENTRA EIENDOM AS
BISKOP GUNNERUSGATE 14 - POSTBOKS 3
0051 OSLO TLF 21 60 51 00



Totalentreprenør
Skanska Norge as
Drammensveien 60, pb 1175 Sentrum, 0107 Oslo

Prosjekt
Middelthunsgate 29

Prosjekt nr.
10-02-1392

ARK : Dark Arkitekter AS, Drammensveien 130, 0277 Oslo
RIB : Siv Inng Haug og Blom-Bakke AS, Chr. Krohgs gt. 34, 0186 Oslo
RIE : ECT AS, Rosenkrantzgt. 75, 3018 Drammen
RIV : Erichsen & Hørgren AS, Nydalsveien 36, 0403 Oslo
RØR : Aug. Larsen AS, Postboks 228, 0510 Oslo
EL : Møelven Elektro AS, Ensjøvn. 3, 0655 Oslo
VENT : Komplett Bygg AS, P.b. 163, 1410 Kolbotn

Dark Arkitekter AS
DRAMMENSVEIEN 130 0277 OSLO
TLF: 23 13 12 00 FAX: 23 13 12 01 WWW.DARK.NO

Innhold
Skjema dør SDG4 ombygging plan 3

Tegn. Status	Oppdrag nr.	Vedlegg nr.
Ombygging		

Skala	Tegnings nr.	Index
1:20	A.63-042	A