


SE TEGNING B100
FOR TEGNFORKLARING

PROFIL NR.	0	12,5	25	37,5	50	62,5	75	87,5	100	112,5	125	137,5	150	162,5
HOR. KURV.								R=∞						
BREDEDEUTV.														
TVERRFALL								3,0%						3,0%
H. kl. b. kl.	4,94	4,93	4,92	4,91	4,92	4,95	4,96	4,97	4,98	4,87	4,82	4,66	4,67	4,70
PROFIL H.	4,94	4,93	4,92	4,91	4,92	4,95	4,96	4,97	4,88	4,82	4,77	4,66	4,67	4,70
TERRENG H.	5,05	4,92	4,91	4,92	4,95	4,97	4,94	4,92	4,87	4,85	4,81	4,66	4,67	4,72
OVERBYGN. I.														

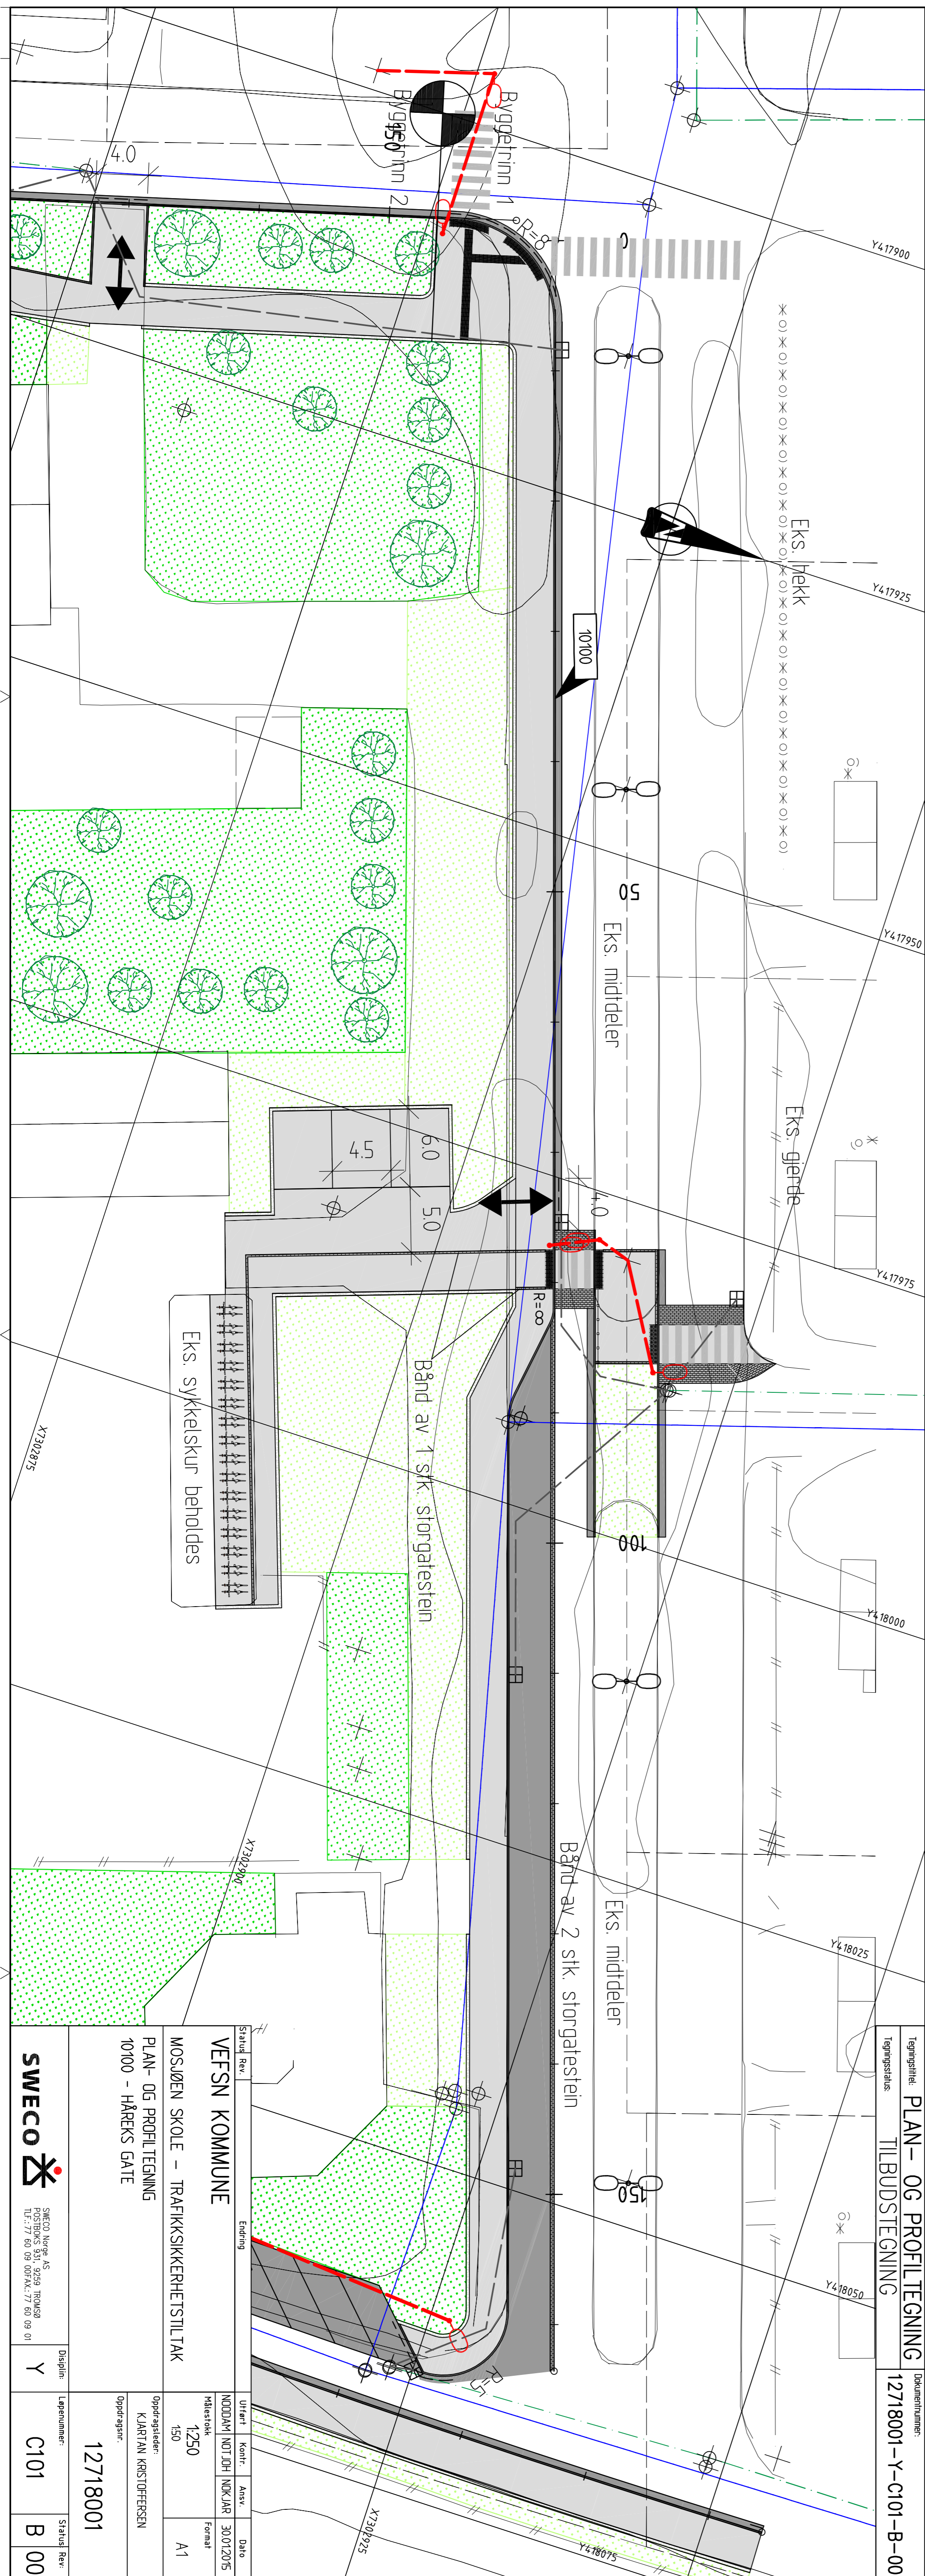

VEFSN KOMMUNE
MOSJØEN SKOLE – TRAFIKKSikkerhetstiltak
PLAN - OG PROFILTEGNING
10100 - HÅREKS GATE

Utdrag av: 12718001
Målestokk: 1:250
Opprisset av: K. JARVIN KRSI TILBERGEN

Stattd. Rev. Y
Løpnummer: C101
Stattd. Rev. B 00

SWECO
SWECO Norge AS
FROSTVÅGEN 851, 2026 TRONDHØM
Tlf: +47 90 09 09 00 / Fax: +47 90 09 01 01