


SE TEGNING B100  
FOR TEGNFORKLARING

PROFIL NR.	0	12,5	25	37,5	50	62,5	75	87,5	100	112,5	125	137,5	150	160
HOR. KURV.								R=∞						
BREDEDELT.														
TVERRFALL														
H. kl. b. kl.														
PROFIL H.	4,90	4,88	4,86	4,84	4,82	4,81	4,83	4,82	4,81	4,71	4,70	4,69	4,68	4,66
TERRENG H.	4,90	4,86	4,84	4,82	4,83	4,81	4,82	4,79	4,78	4,73	4,74	4,76	4,75	4,74
OVERBYGN. I.														

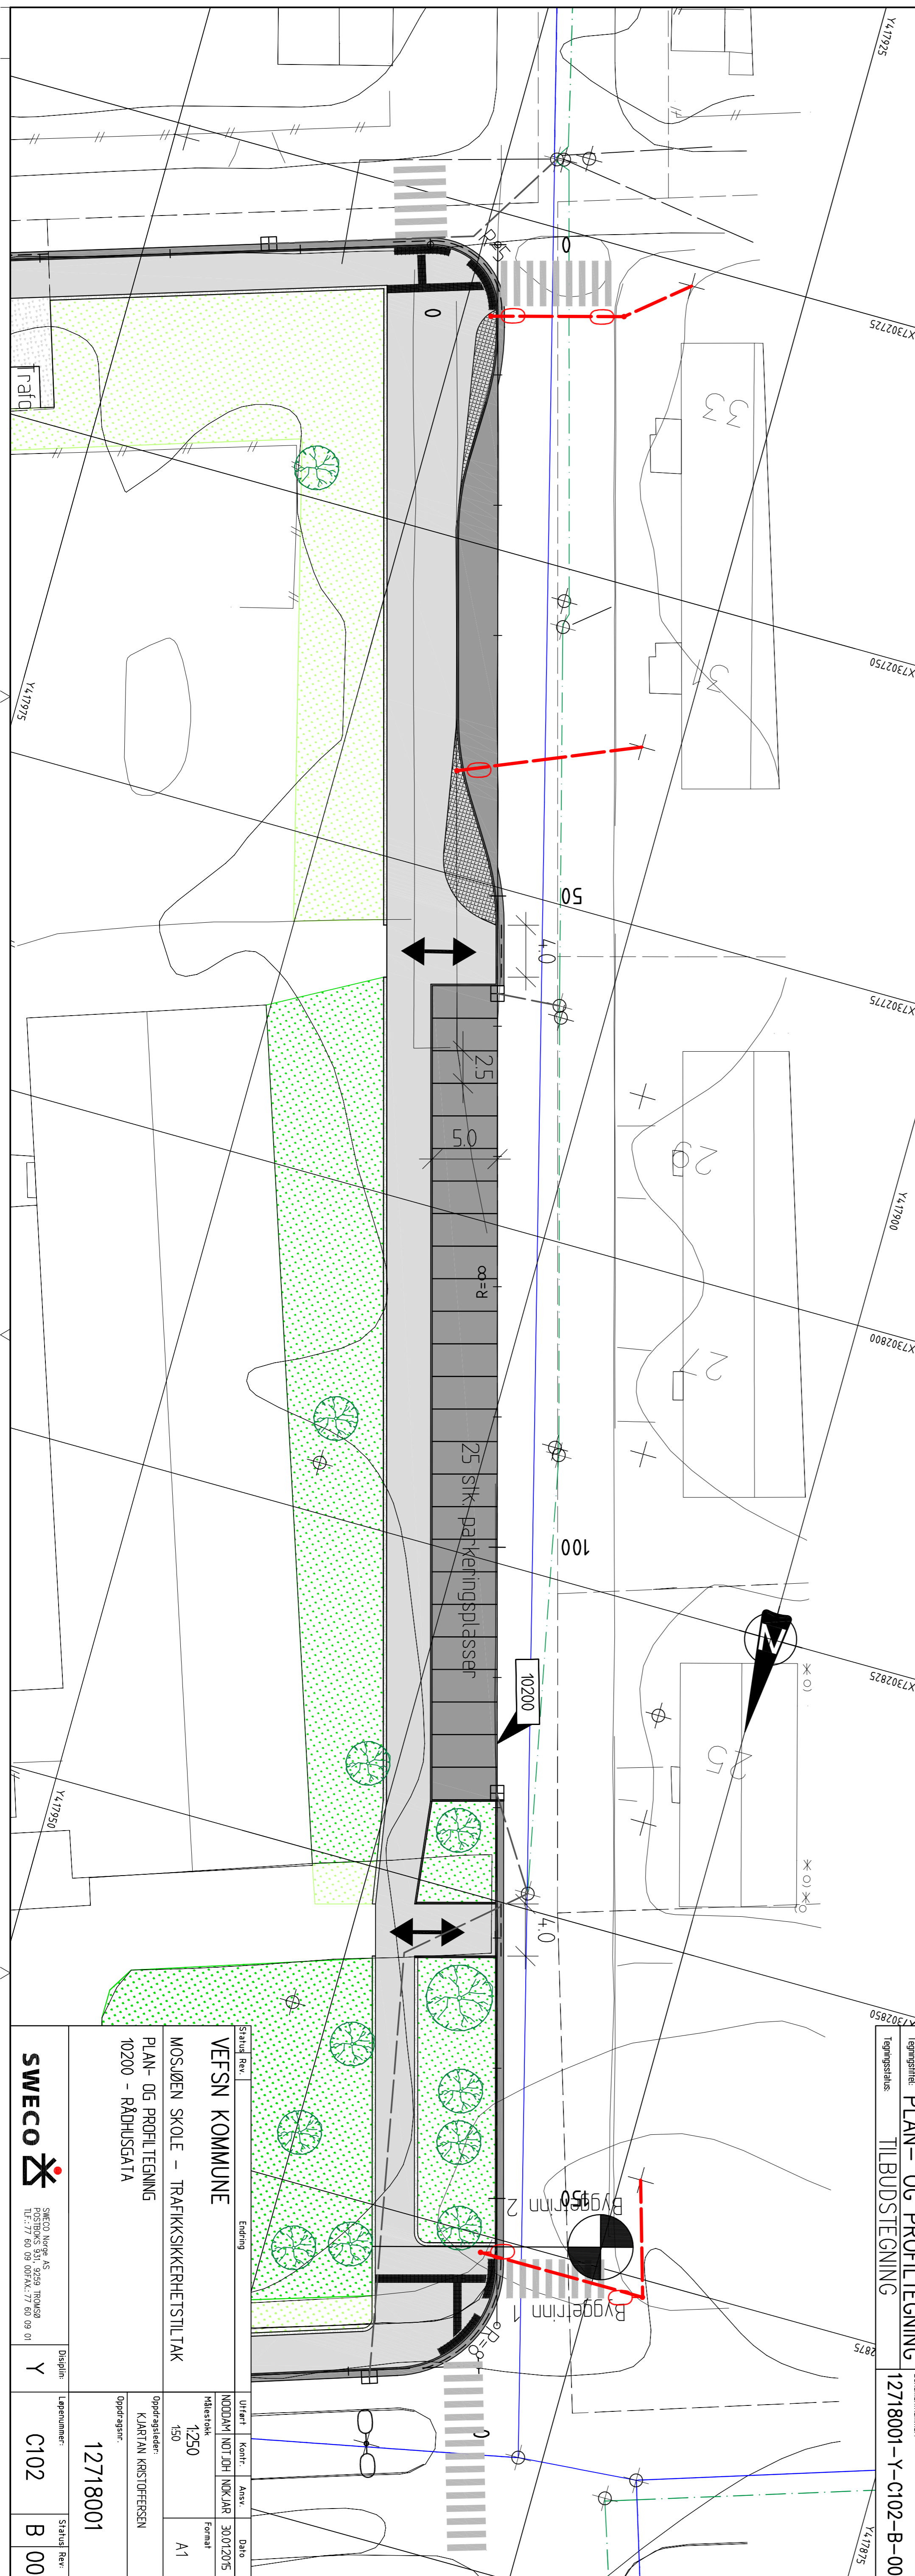

Tegningstype: PLAN - OG PROFILTEGNING  
Tilbudstegning  
Dokumentnr.: 12718001-Y-C102-B-00

Standard Rev.	Endring	Uttatt	Kontrollert	Ansvarlig	Dato
VEFSN KOMMUNE					
MOSJØEN SKOLE - TRAFIKKSIKKERHETSUTLÅT					
PLAN - OG PROFILTEGNING					
10200 - RÅDHUSGATA					
Oppdragsleder: KJARTAN KRISTOFFERSEN					
Oppdragsnr.: 12718001					
12718001					
SWECO Norge AS					
FROSTØENES 851, 2026 TRONDHØM					
Tlf: +47 90 00 00 00					
SWECO Norge AS					
FROSTØENES 851, 2026 TRONDHØM					
Tlf: +47 90 00 00 00					

Diplom: Y  
Løpenummer: C102  
Standard Rev: B 00