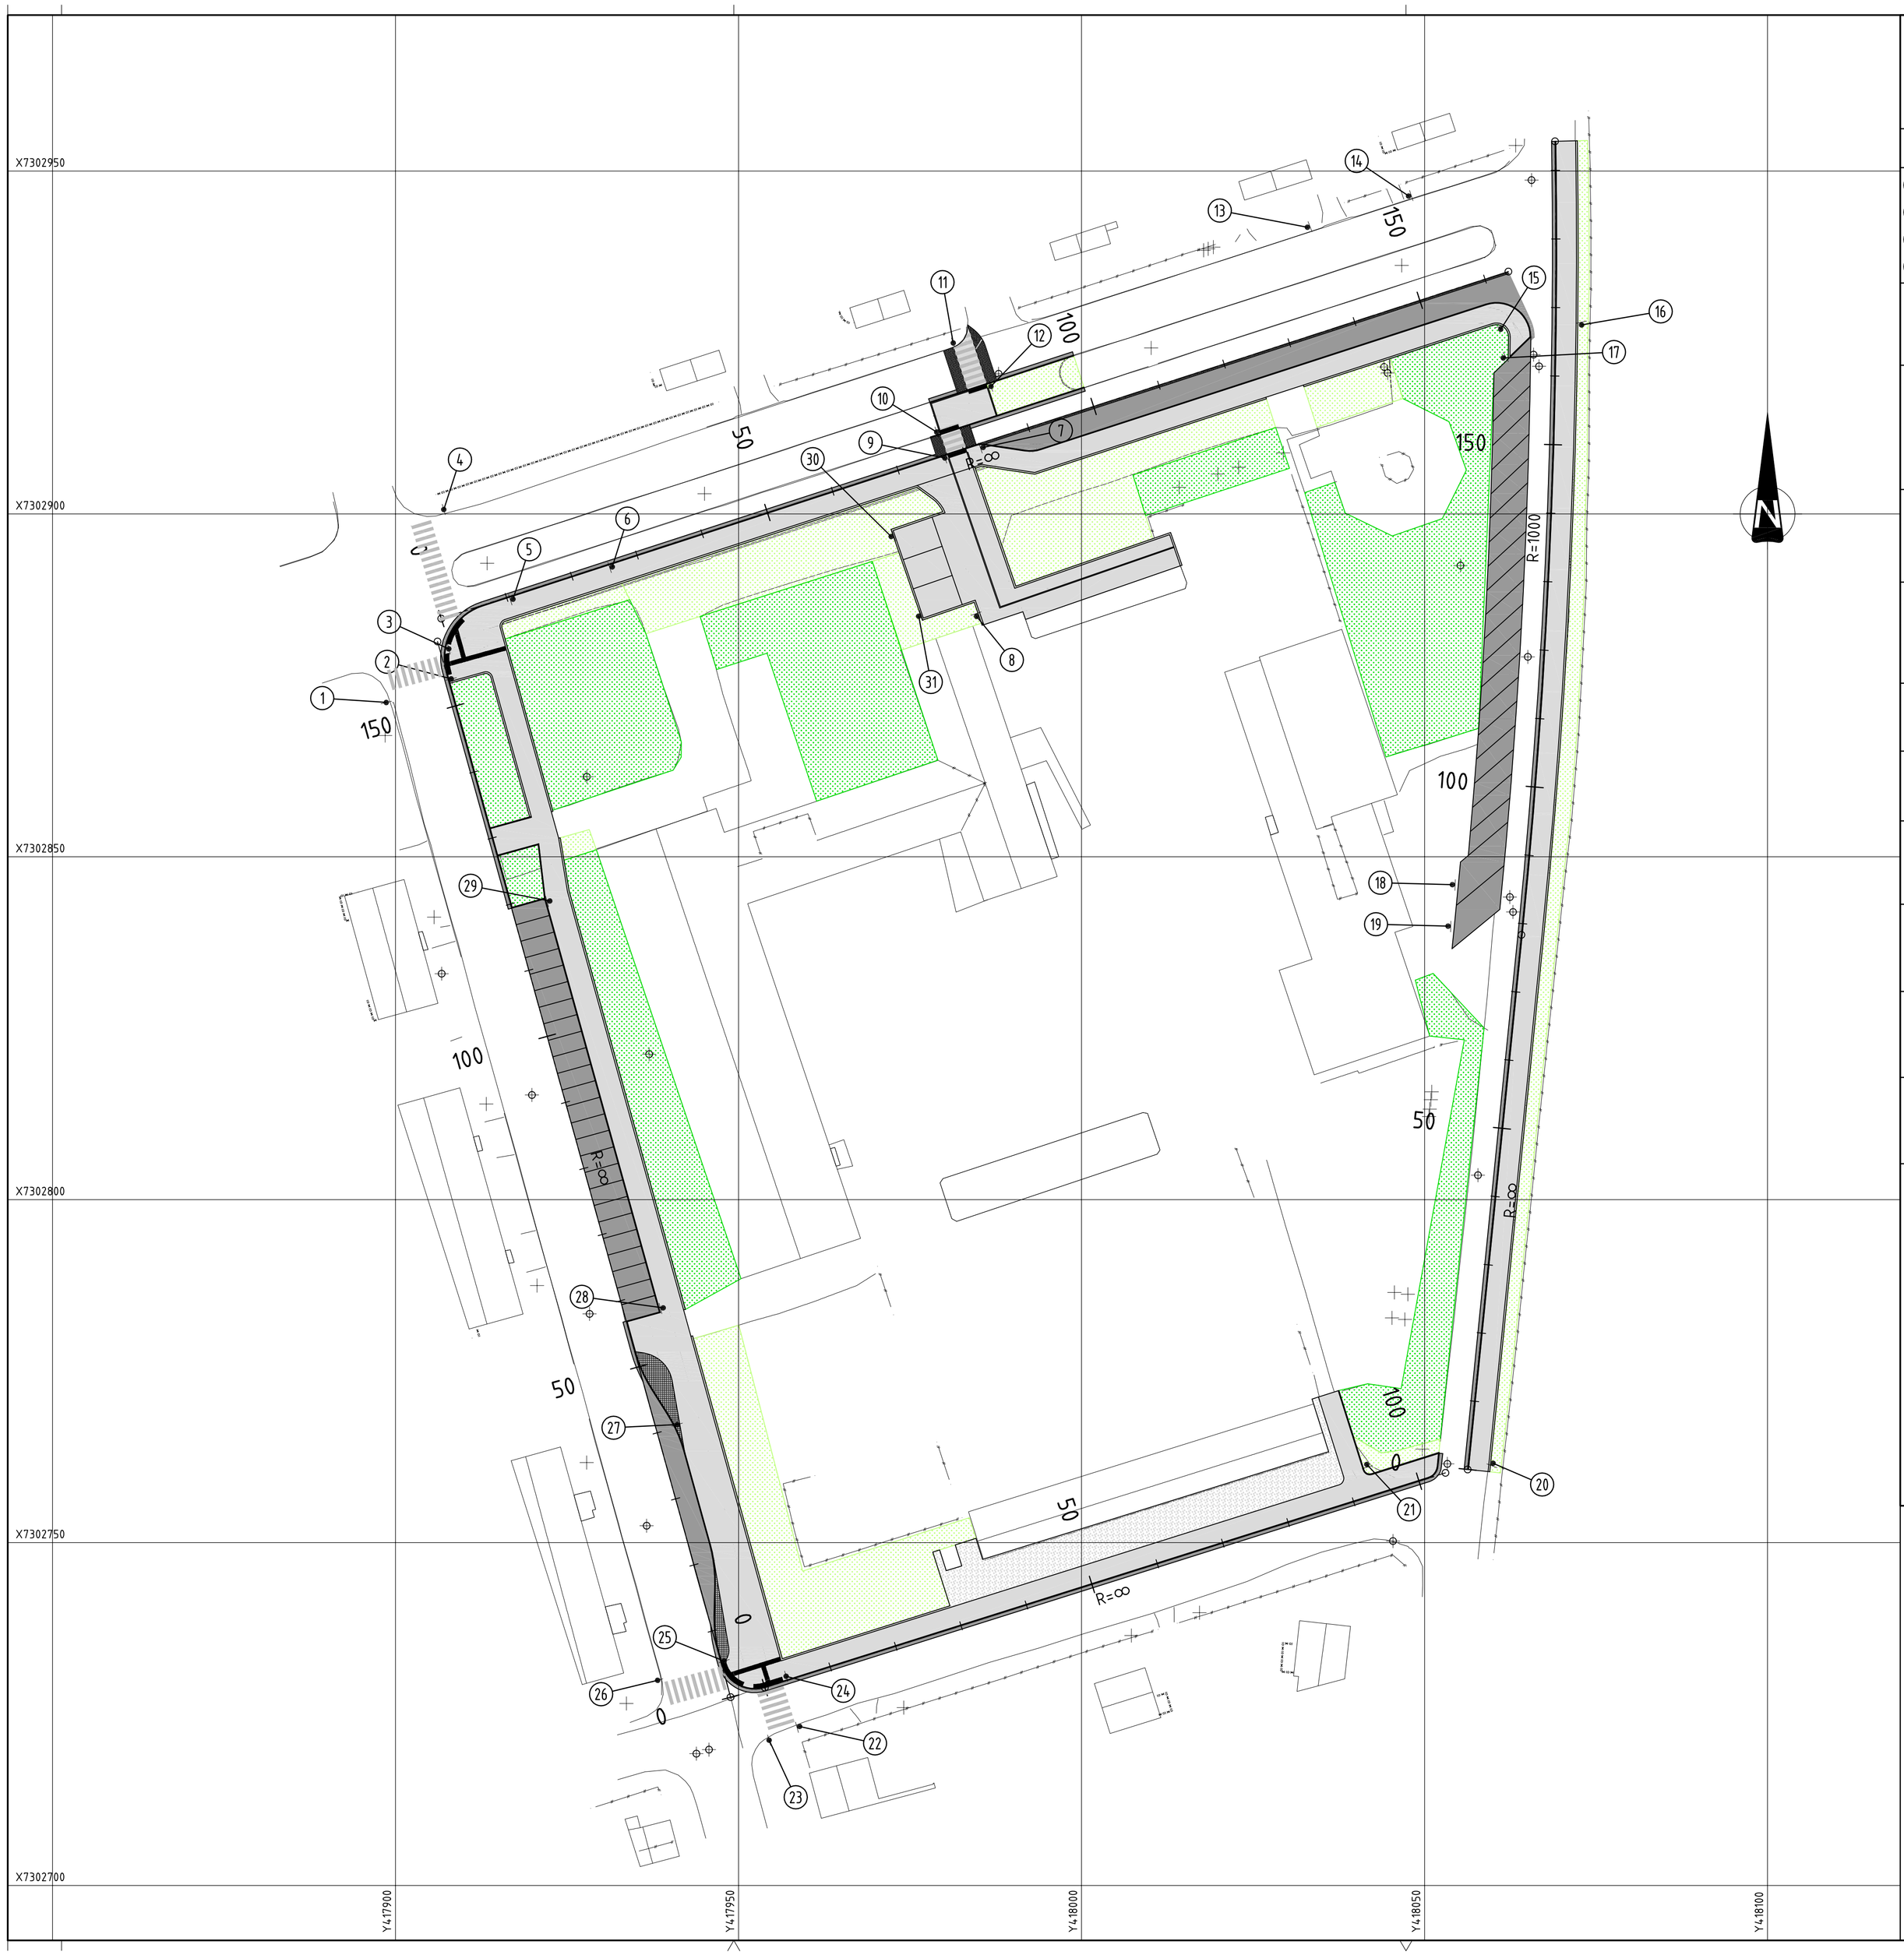

SKILTING:

Skilt med farge: Nye skilt.

Skilt uten farge: Eksisterende skilt som flyttes. Justering i høyde kan være nødvendig.

Posisjonsnr.	Skilttegning	Skiltnr.	Størrelse	Folie	Antall	Merknad
1 2 3 4 9 10 11 12 23 24 25 26	(Tosidig)	516.0V/H	LS	Klasse 3	12	2-sidige skilt i bøyle. Fotgjenger skal vises gående inn i kjørbane fra kjøreretning. Skilt med posisjonsnummer 17 monteres øst for lyktestolpe.
5 14		142.0	LS	Klasse 2	2	
6 13	Opphøyd gangfelt 50 m	109.0 808.121 802.0	LS LS LS	Klasse 2 Klasse 2 Klasse 2	2	
7	Over 10 min	552.0 834.2	LS LS	Klasse 1 Klasse 1	1	
8	Gjelder ikke taxi	Sn306.1 808.315	Eks. Eks.	Eks. Eks.	1	Eksisterende skilt som flyttes.
15 16		526.1	LS	Klasse 1	2	
17 28 29		552.0	LS	Klasse 1	3	
18 19 30 31		552.0 807.8	LS LS	Klasse 1 Klasse 1	4	
20 21		302.0	LS	Klasse 2	2	
22		527.3	LS	Klasse 1	1	
27	(Tosidig)	512.0	Eks.	Eks.	1	Eksisterende skilt som flyttes.

- Hvis ikke annet er angitt festes skiltene på 3" stolpe med standard skiltfundament.
- Skilt som plasseres over gangareal skal ha en høyde på minimum 2,5 m fra overkant fortausbelegg til underkant skiltplate (nederste skiltplate ved flere skilt).
- Skiltene skal aldri være nærmere kantsteinsvisen enn 0,3 m. Ved bredt møbleringsrom settes avstanden til 0,5 m.
- Skilthøyder utenom gangarealer iht. tabell 4.1.3 i håndbok 046 Planlegging og oppsetting av trafikkskilt.
- Ingen skilt skal gjenbrukes ved mindre annet er anmerket.
- Det må utføres en visuel kontroll ved oppsetting av trafikkskilt slik at skilt ikke blir skjult av andre skilt eller objekter. Skjult skilt må da nødvendigvis justeres i høyden og eventuelt også flyttes i planet.

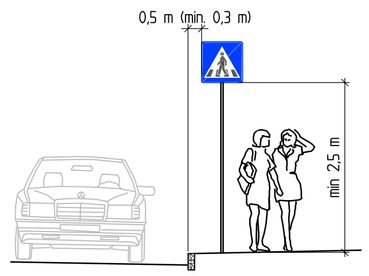

Tegningstittel: SKILTPLAN

Tegningsstatus: TILBUDSTEGNING

Dokumentnummer: 12718001-Y-L100-B-00

Status	Rev.	Endring	Utført	Kontr.	Ansv.	Dato
			NOODAM	NOTJOH	NOKJAR	30.01.2015

VEFSN KOMMUNE

MOSJØEN SKOLE – TRAFIKKSIKKERHETSTILTAK

SKILTPLAN

Målestokk: 1:500

Format: A1

Oppdragsleder: KJARTAN KRISTOFFERSEN

Oppdragsnr.: 12718001

SWECO

SWECO Norge AS
POSTBOKS 931, 9259 TROMSØ
TLF.: 77 60 09 00FAX.: 77 60 09 01

Disiplin: Y

Løpenummer: L100

Status: B

Rev.: 00