




SNITT A-A

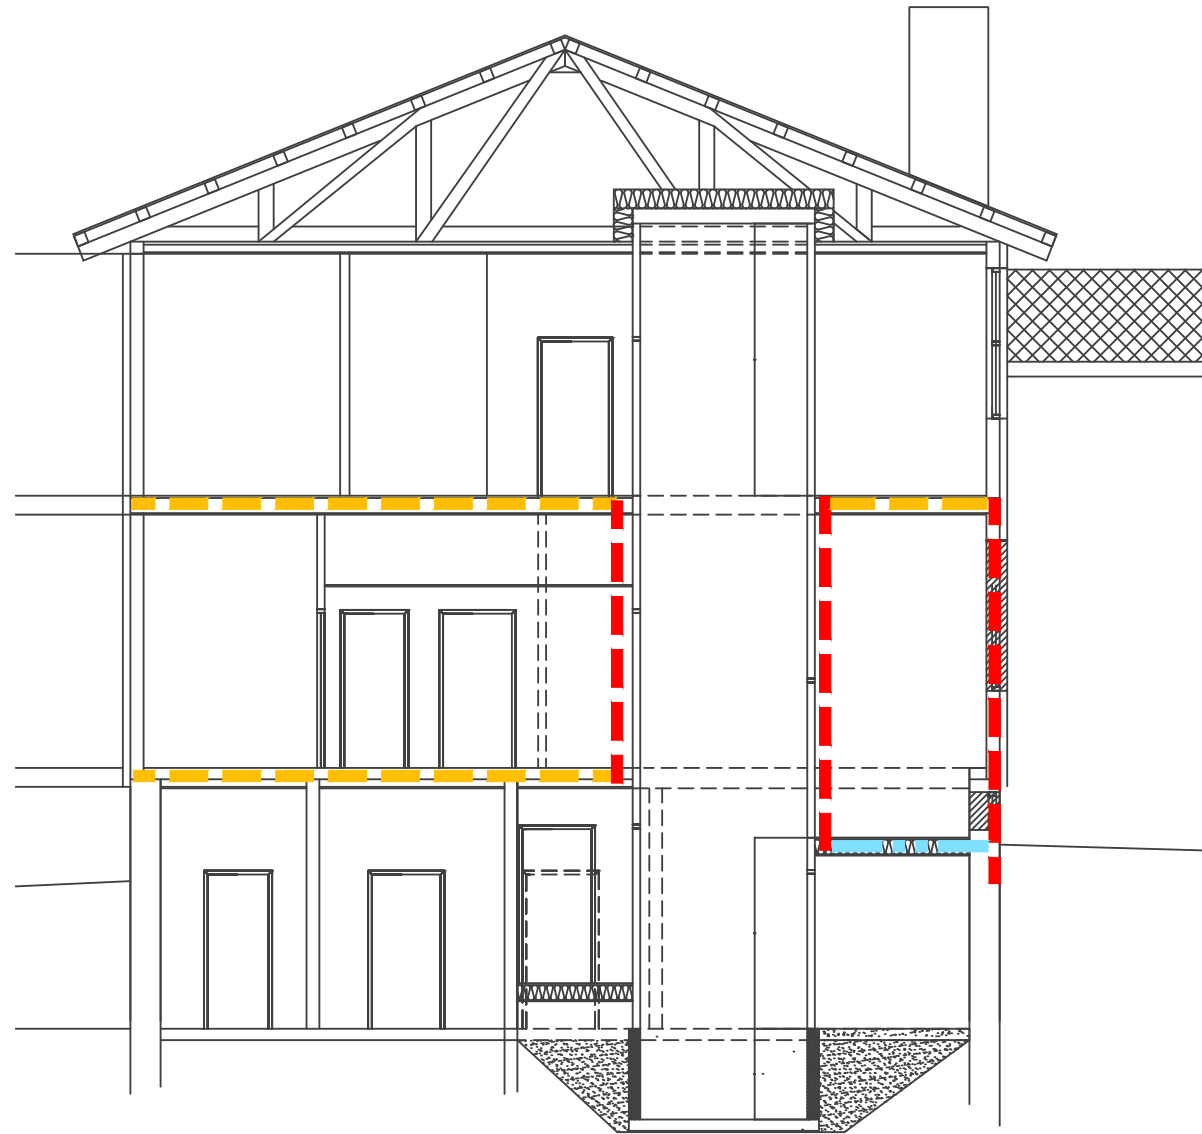

SNITT B-B

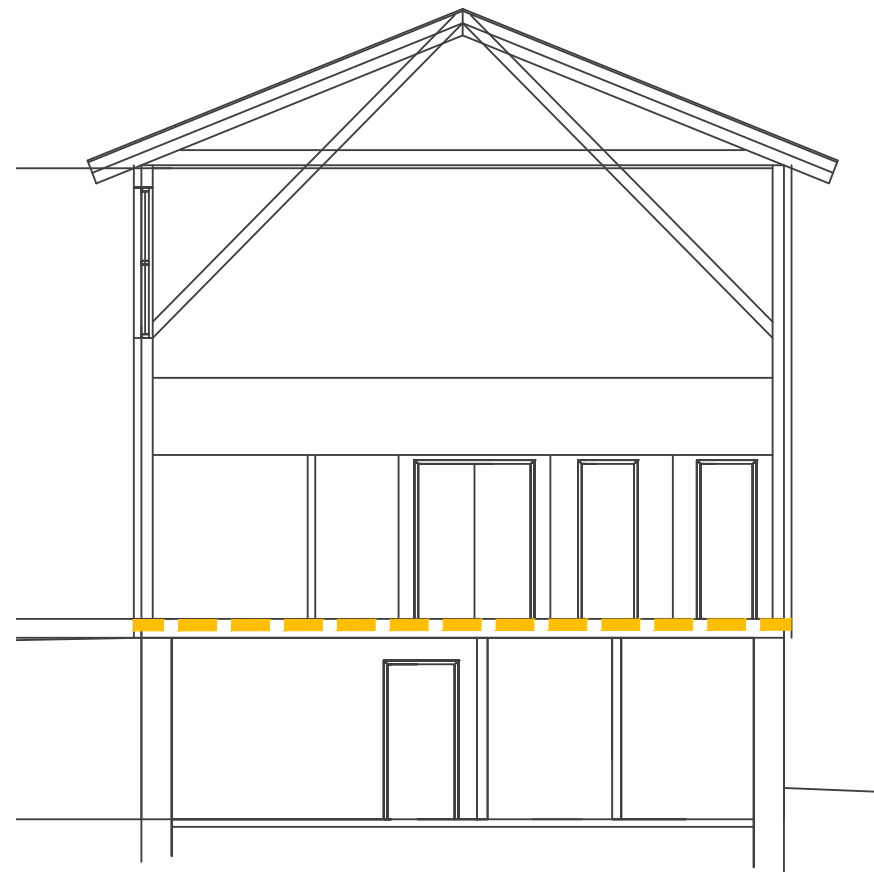

SNITT C-C

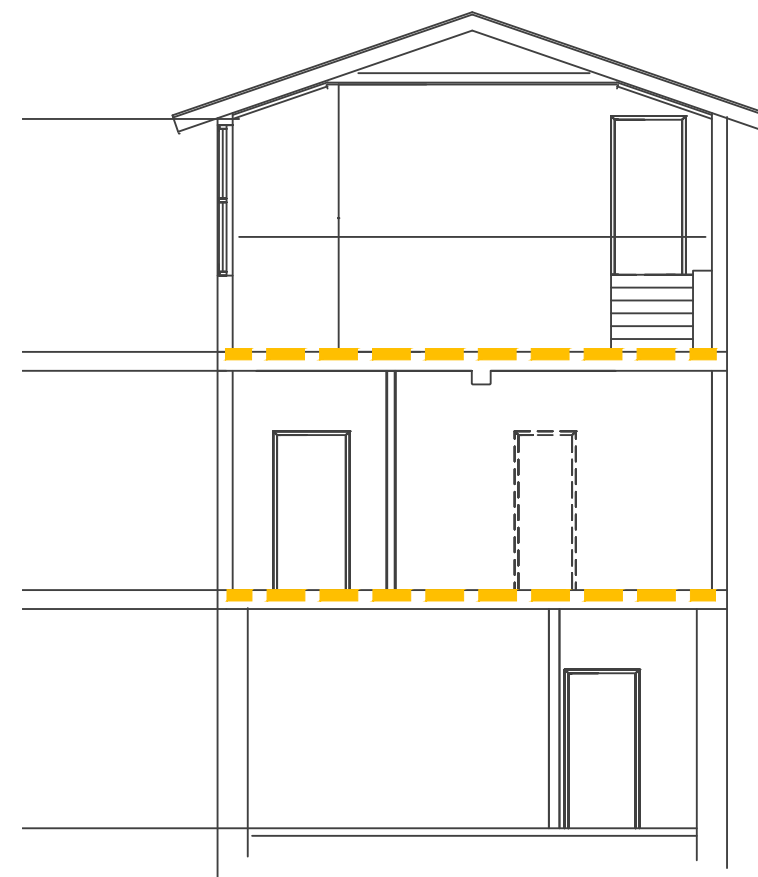

Eksisterende brannskillende konstruksjoner:



Nye brannskillende konstruksjoner:

 EI 30 [B30]

 REI 30 [B30]

J01	2015-01-22	For bruk	JAL	HHW	VN
Revisjon	Dato	Beskrivelse	Utarbeidet	Fagkontroll	Godkjent

Dette dokumentet er utarbeidet av Norconsult AS som del av det oppdraget som fremgår nedenfor. Opphavsretten tilhører Norconsult AS. Dokumentet må bare benyttes til det formål som oppdragsavtalen beskriver, og må ikke kopieres eller gjøres tilgjengelig på annen måte eller i større utstrekning enn formålet tilsier.

Trysil kommune	Målestokk (gjelder for A3 format)
	1:200

Nybergsund skole
 Branntegning
 Snitt A-A, B-B, C-C

Vedlegg til brannkonsept F-001

Norconsult 	Oppdragsnummer	Tegningsnummer	Revisjon
	5144303	F-201	J01

"N:\5144303\DAK\Brann\Modell\F-201.dwg - JAL - Plottet: 2015-01-22, 14:37:06 - XREF - XREF - Snitt"