


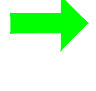


**Symboler:**

-  Brannslange
-  Håndslukker
-  Sprinklersentral
-  Til rømningsvei

**Eksisterende dører (blå):**

- A60S A60S
- B30S B30S

**Nye dører (rød):**

- EI60 EI<sub>2</sub> 60-Sa [B60]

Alle dører, porter, luker, røykgardiner etc i brannklassifiserte konstruksjoner må være klassifisert Sa.


**Eksisterende konstruksjoner:**



**Branncellebegrensende konstruksjoner:**



**Skravurer:**

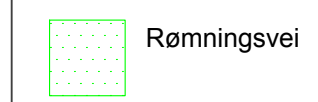

"N:\14\2915\42975\DAK\Bram\Modell\F-100.dwg - JAL - Plottet: 2015-03-25, 15:59:22 - XREF = Xref\_Hjeller"

**Brantekniske installasjoner:**

Fulldekkende sprinkleranlegg iht. NS-EN 12845.

**Annet:**

Tegningen er å anse som konsepttegning og skal leses sammen med brannstrategidokumentet. Den har ikke status som byggetegning.

C02	2015-03-25	For uavhengig kontroll	JAL	HHW	VN
A01	2014-12-15	Foreløpig	AAMHA		
Revisjon	Dato	Beskrivelse	Utarbeidet	Fagkontroll	Godkjent
Dette dokumentet er utarbeidet av Norconsult AS som del av det oppdraget som fremgår nedenfor. Opphavsretten tilhører Norconsult AS. Dokumentet må bare benyttes til det formål som oppdragsavtalen beskriver, og må ikke kopieres eller gjøres tilgjengelig på annen måte eller i større utstrekning enn formålet tilsier.					Målestokk (gjelder for A3 format)
<b>Trysil kommune</b>					1:200
Trysil aldershjem - ombygging Brantegning - plan Kjeller/underetasje					
Vedlegg til brannkonsept F-002					
<b>Norconsult</b>		Oppdragsnummer	Tegningsnummer	Revisjon	
		5142975	F-100	C02	