Dronningens gate
Sittekant langs gågata
Alt 1: Påkobling nytt lys Kirketorget
Alt 2: Påkobling nytt lys Kirketorget
Moss kirke
Kirkeplassen
Gressflate
Benker
Staudebed
Fontene 44833
Dato ± 14.40
Ny stor kum m. to vannmålere til VL 7
Kum og sluk vurderes nytt hvis ikke det går å unngå kantsteinslinje
Eks. sluk bevares, plassering og høyde
Slukrenne
Kantstein nedsenket foran trapp
OK kommandorom 13,00
Lekesone 1
Lekesone 2
Minneplatter og gravminner i staudebed
"Mossebøkene"
Moss kunstgalleri
Eks. fotokopieringspapir-lagares
Fontene
12 dyser
Slisserenne
Pergola - med mulighet for å innarbeide WC og kiosk/kafé
Usikkert om belegg skal legges under trafo
Stikk
7 stk kabler til stikk
Kabel til hs
Kafé
Kirkeparken vgs
Tre rekker småstein som ledelinje til Kirkeparken vgs.
Betalingsautomater flyttes hit
Ikke del av Kirketorget. Gelder fortau/adkomst
Skilt som anviser ladestasjoner
Kirkegata
Chr. Viiets gate
Eks. grøssklinkk bevares
Rotsonen til træret unngås.
Gravning og fundamentering i
Rotfelingsskap/ inntakskap
Kirkegata 1A
Gerhardsenstøtta
Nedlagt brannvei
DV 315
VL 150
SP 200
DV 400
SP 160
DR 100
OV Ø160 PP
SP Ø315
2 stk hurtigladere
Vannstopp
Vannkran
Tilbudstegning elektroarbeid. 24.02.15 ÅH A
Tilbudstegning 03.02.15 ÅH

SIGNATURFORKLARING TEKNISK PLAN

Tiltaksgrense

	Prosjektert	Eksisterende	Saneres
Vann VL			
Overvann OV			
Spillvann			
Fjernvarme			
	(tegnet fritt etter kabelkart)		
Kum			
Sandfang/ sluk			
Lavspent	(tegnet fritt etter kabelkart)		
Høyspent	(tegnet fritt etter kabelkart)		
Trekkerør/ trekkekum Telenor	(tegnet fritt etter kabelkart)		

- L1 Mastarmatur, gangveier, 12 stk
- L2 LED-strip til tak i pergola 30 stk
- L3 Mastarmatur, effekt lekeplass og trekrone, 12 stk
- L4 Mastarmatur, fasade kirken, 8 stk
- L5 Mastarmatur, fasade kirkespir, 2 stk
- L6 Mastarmatur, "goboprosjeksjon" kråketær på bakken, 1 stk

Sjablong m. kråketær

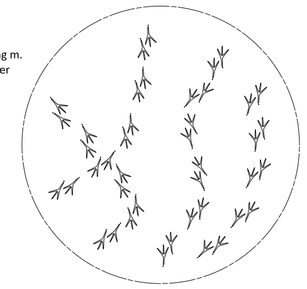

- L7 Bakkemontert armatur ved Gerhardsenstøtta
- L8 Fontene, 12 punkter. Er ikke avklart og inngår ikke i elektroanbud.

Areal med snøsmelteanlegg
Arealet markerer også det viktigste gangarealene hvor lysstyrken skal være min. 30 lux.

SAKSNUMMER	FAG	TEGNNR	REVISJON
1411	L	103	A

Revisjonsendring	Dato	Sign	Kontr	Rev
Tilbudstegning elektroarbeid.	24.02.15	ÅH		A
Tilbudstegning	03.02.15	ÅH		

OPPDRAGSGIVER
MOSS KOMMUNE

Filnavn	Ansv. prosj.	Tegnet	Godkjent	Dato	Målestokk
L-1411-103	ÅH	ÅH	ÅH	03.02.15	A1 1:250 A3 1:500

PROSJEKT
KIRKETORGET, MOSS

Tegningen gjelder
TEKNISK PLAN

PROSJEKTFASE
TILBUDSTEGNING

IN SITU AS
In Situ AS landskapsarkitekter mnla
Verket 22
1534 Moss
tel. 69 20 60 10 fax. 69 20 61 69

FAG	SAKSNUMMER	TEGNNR	REVISJON
L	1411	103	A