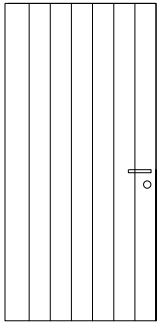
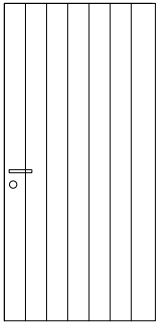
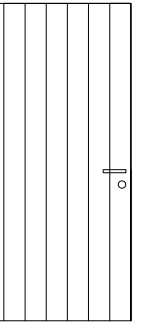



ID	YD 01	ID	YD 02	ID	YD03
Slagretning	V	Slagretning	H	Slagretning	V
Rev.		Rev.		Rev.	
Antall	2 stk	Antall	1	Antall	
					
YD 01		YD 02		YD 03	
Størrelse	B= 10 M H= 21 M	Størrelse	B= 10 M H= 21 M	Størrelse	B= 9 M H= 21 M
Brannklasse	Ingen	Brannklasse	Ingen	Brannklasse	
Lydkrav		Lydkrav		Lydkrav	
U-verdi	0,8 eller bedre	U-verdi	0,8 eller bedre	U-verdi	0,8 eller bedre
Sparkeplate		Sparkeplate		Sparkeplate	
Terskel		Terskel		Terskel	
Overflate	Må kunne kles med panel tilsvarende ytterkledning	Overflate	Må kunne kles med panel tilsvarende ytterkledning	Overflate	Må kunne kles med panel tilsvarende ytterkledning
Glass		Glass		Glass	
Hengsler	HH	Hengsler	VH	Hengsler	VH
Låssystem	Ikke avklart	Låssystem	Ikke avklart	Låssystem	Ikke avklart
Nøkkelside		Nøkkelside		Nøkkelside	
Funksjonstype		Funksjonstype		Funksjonstype	
Ekstra utstyr		Ekstra utstyr		Ekstra utstyr	
Produsent		Produsent		Produsent	
Annet		Annet	Må kunne kles med panel tilsvarende ytterkledning	Annet	Må kunne kles med panel tilsvarende ytterkledning

Revisjon nr.:	Dato	Beskrivelse	Sign.	Kontr.
1	2014.12.09		TS	LOY
<p>Prosjekteringsgruppen:</p> <ul style="list-style-type: none"> ● ARK : Torunn Stensheim Tlf 99 29 28 69 ○ RIB : Lise L. Vullum/ Knut Kristian Larsplass Tlf 97 59 09 07 / Tlf 91 32 61 96 ○ RIE : Lars Erik Kure Tlf 41 60 26 21 ○ RIV : Agnethe Schnitler Tlf 95 02 58 36 ○ RIBr Gaute Larsen Tlf 91 99 08 09 ○ RIBfy Fredrik Moen Haaland Tlf 40 07 11 01 				
Anbudstegninger				
Ormåsen SFO <small>Øvre Eiker kommune</small>		Sign.: TS	Kontroll: LOY	
N 		15.11.2014		
asplan viak oslo				
Målestokk: 1:1, 1:50		Kontroll utførende		
Sign.:		Kontroll:		
Prosjektnr.:	Tegningsnr.:	Prosjektnr. for		
Prosjektnr.	AD 60	prosjekterende/lev		
Type tegning: Dørskjema ytterdører				