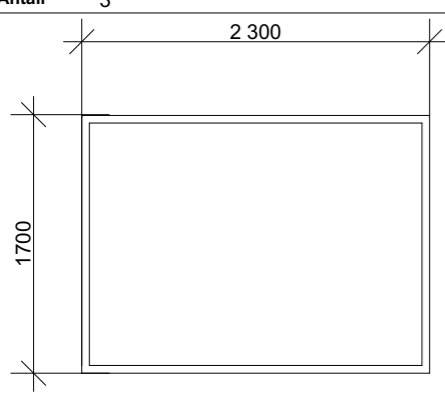
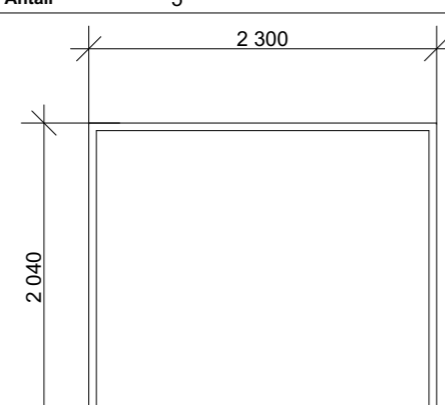
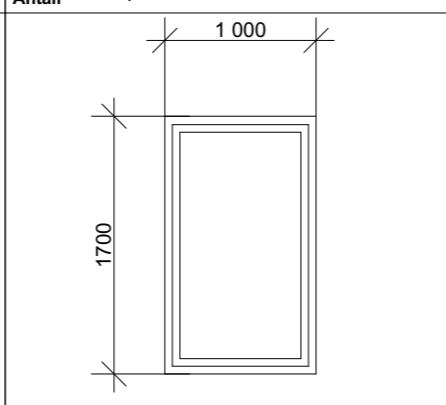
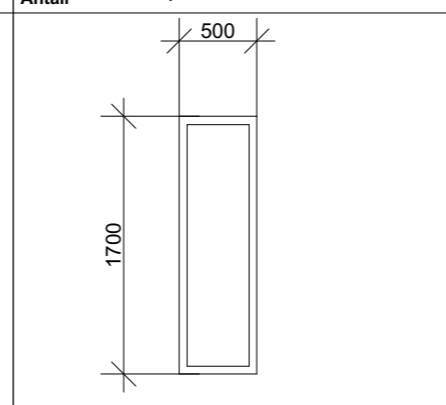
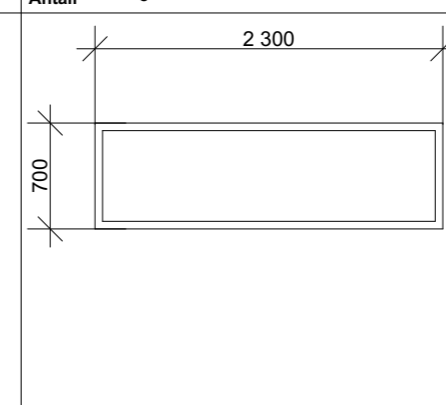



ID	V01	ID	V02	ID	V03	ID	V04	ID	V05
Rev.		Rev.		Rev.		Rev.		Rev.	
Antall	3	Antall	5	Antall	1	Antall	1	Antall	6
									
V01		V02		V03		V04		V05	
Størrelse	B= 23 M H= 17 M	Størrelse	B= 23 M H= 21M	Størrelse	B= 10 M H= 17 M	Størrelse	B= 5 M H= 17 M	Størrelse	B= 23 M H= 7 M
Brannklasse		Brannklasse		Brannklasse		Brannklasse		Brannklasse	
Lydkrav		Lydkrav		Lydkrav		Lydkrav		Lydkrav	
U-verdi	0,8 eller bedre	U-verdi	0,8 eller bedre	U-verdi	0,8 eller bedre	U-verdi	0,8 eller bedre	U-verdi	0,8 eller bedre
Ventilasjon		Ventilasjon		Ventilasjon	Åpningsbart vindu	Ventilasjon		Ventilasjon	
Funksjonstype		Funksjonstype		Funksjonstype		Funksjonstype		Funksjonstype	
Glass	Sikkerhetsglass	Glass	Sikkerhetsglass	Glass		Glass		Glass	
Overflate	Krav til glass i hht. NS 3510	Overflate		Overflate		Overflate		Overflate	
Hengsler		Hengsler		Hengsler		Hengsler		Hengsler	
Låssystem		Låssystem		Låssystem		Låssystem		Låssystem	
Nøkkelside		Nøkkelside		Nøkkelside		Nøkkelside		Nøkkelside	
Beslag/låskasse innst		Beslag/låskasse innst		Beslag/låskasse innst		Beslag/låskasse innst		Beslag/låskasse innst	
Annen info:		Annen info:		Annen info:	Åpningsbart vindu	Annen info:		Annen info:	Åpningsbart vindu

1:50

Revisjon nr.:	Dato	Beskrivelse	Sign	Kontr.
1	2014.12.09		TS	LOY
2	2015.06.05		SG	LOY

Index	Dato	Beskrivelse	Sign	Kontr.
Prosjekteringsgruppen: <input checked="" type="radio"/> ARK : Torunn Stensheim Tlf 99 29 28 69 <input type="radio"/> RIB : Lise L. Vullum/ Knut Kristian Larsplass Tlf 97 59 09 07 Tlf 91 32 61 96 <input type="radio"/> RIE : Lars Erik Kure Tlf 41 60 26 21 <input type="radio"/> RIV : Agnethe Schnitter Tlf 95 02 58 36 <input type="radio"/> RIBr : Gaute Larsen Tlf 91 99 08 09 <input type="radio"/> RIBfy : Fredrik Moen Haaland Tlf 40 07 11 01				

Anbudstegninger			
Ormåsen SFO Øvre Eiker kommune  asplan viak oslo	Sign.: TS	Kontroll: LOY	
	15.11.2014		
	Målestokk: 1:1, 1:50		
Sign.:		Kontroll:	
Prosjektnr.: 535944		Tegningsnr.: AD 50	
Prosjektnr. for prosjekterende/lev			

Type tegning:
Vinduskjema